


DWA W WIERUSZOWIE  
 NI KARTOGRAFI  
 NI NIERUCHOMOŚCIAMI  
 EK DOKUMENTACJI  
 ETOGRAFICZNEJ  
 Jedność najszej  
 niem przyjętym  
 robu geodezyjnego  
 dniu .....  
 m pod nr 29/4/0/35  
 może posłużyć  
 jektowych.  
 09.2009  
 opis stanowisko  
 OSTY  
 bski  
 ALISTA  
 OSF. NIEB.

IANA SYTUACYJNO-WYSOKOŚCIOWA  
 Województwo - Łódzkie  
 STAROSTWO POWIATOWE W WIERUSZOWIE  
 mina, Miasto... BOLESŁAWIEC  
 Mes... CHRÓSCIN

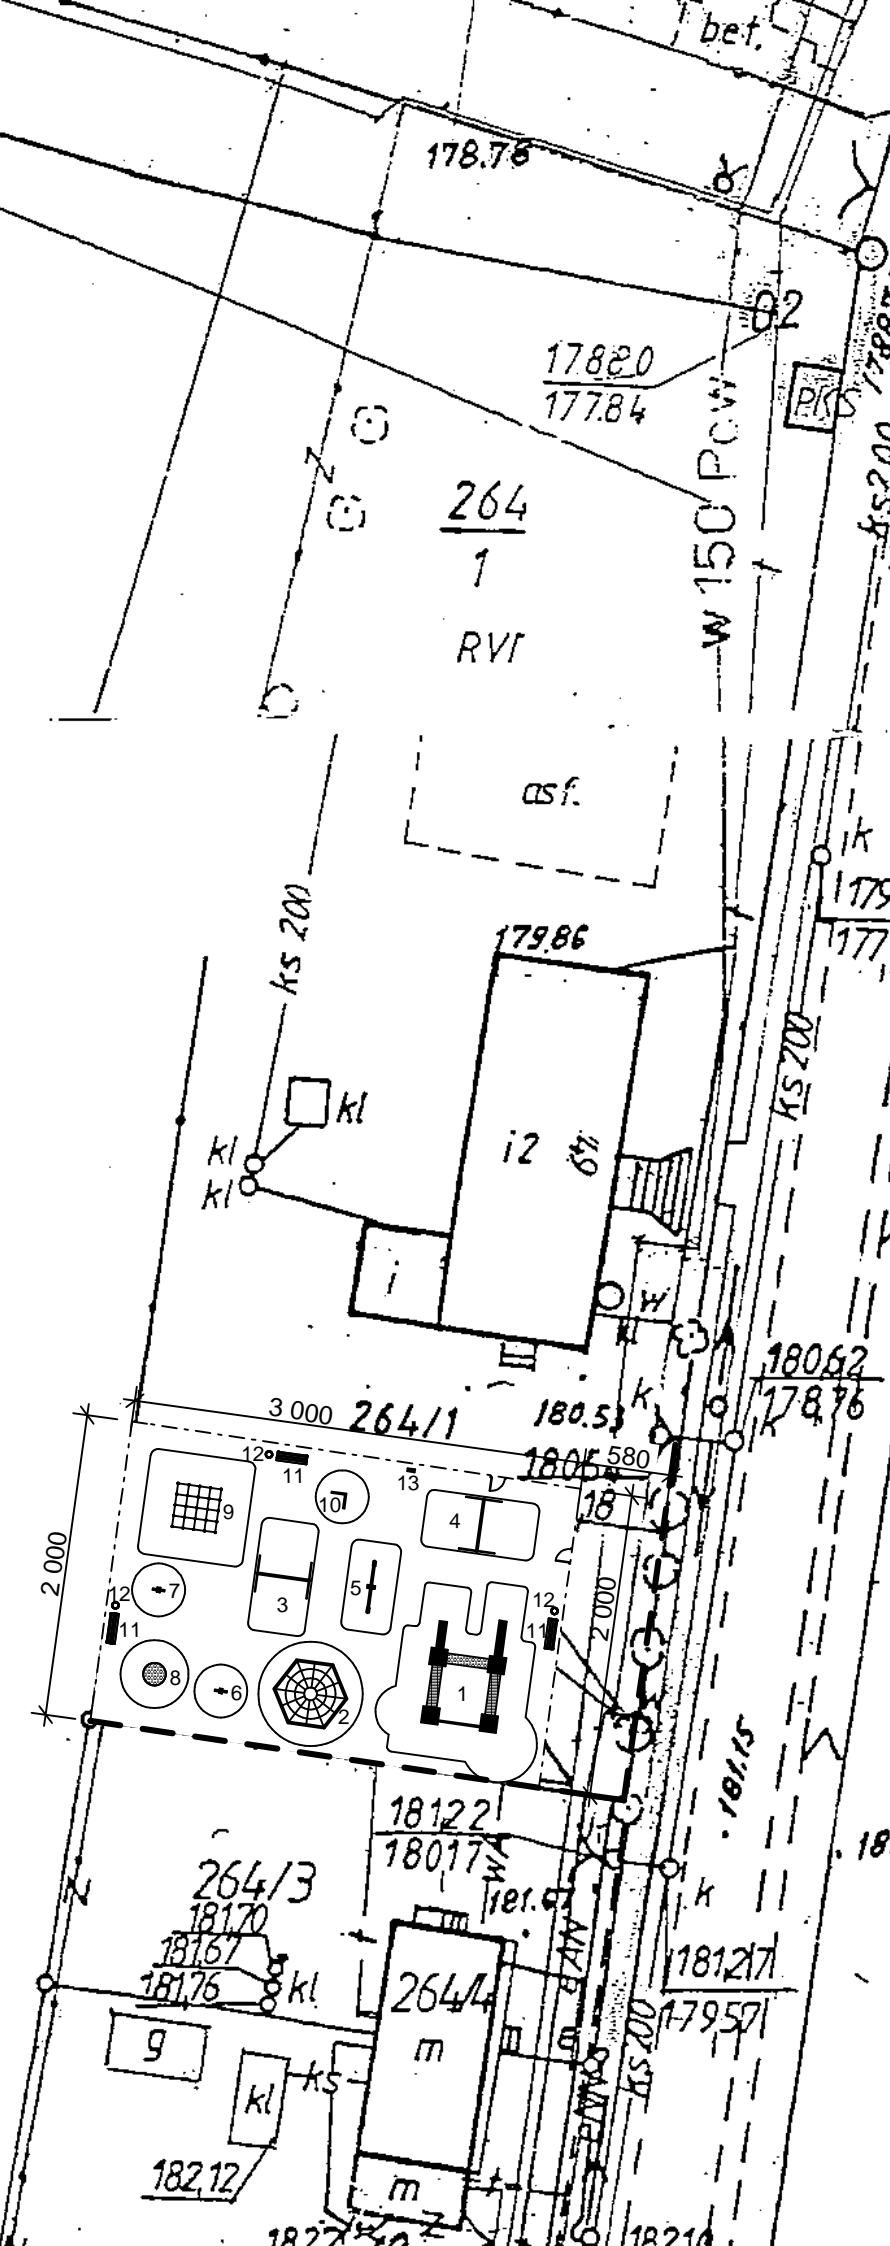

# PROJEKT ZAGOSPODAROWANIA DZIAŁKI

## SKALA 1 : 500

**LOKALIZACJA:** CHRÓSCIN, dz. nr ew. gr. 264/1  
**INWESTOR:** URZĄD GMINY BOLESŁAWIEC  
 ul. RYNEK 1, 98-430 BOLESŁAWIEC  
**OBIEKT:** PLAC ZABAW Z OGRODZENIEM

### LEGENDA

- |   |        |
|---|--------|
| 1. Zestaw zabawowy                                | szt. 1 |
| 2. Małpi Gaj                                      | szt. 1 |
| 3. Huśtawka podwójna z siedziskiem płaskim        | szt. 1 |
| 4. Huśtawka podwójna z siedziskiem zabezpieczonym | szt. 1 |
| 5. Huśtawka wagowa                                | szt. 1 |
| 6. Sprężynowiec pojedynczy                        | szt. 1 |
| 7. Sprężynowiec podwójny                          | szt. 1 |
| 8. Karuzela                                       | szt. 1 |
| 9. Mrowisko                                       | szt. 1 |
| 10. Tablica do malowania                          | szt. 1 |
| 11. Ławka parkowa                                 | szt. 3 |
| 12. Kosz metalowy                                 | szt. 3 |
| 13. Tablica regulaminowa                          | szt. 1 |
| Furtka ogrodzeniowa                               | szt. 2 |
| Siatka ogrodzeniowa                               |        |

### BILANS POWIERZCHNI DZIAŁKI:

POW. OPRACOWYWANEJ DZIAŁKI:	~3 725,0 m <sup>2</sup>
POW. PROJEKTOWANA:	600,0 m <sup>2</sup>

	TYTUŁ ZAWODOWY, IMIĘ I NAZWISKO NR UPRAWNIENI	PODPIS
PROJEKTANT:	mgr inż. arch. Ewa Majewska nr upr. B/61/77	
OPRACOWAŁ:	mgr inż. KRZYSZTOF NACISKAŁA nr upr. OPL/0349/PWOK/07	