


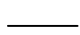
# PROJEKT ZAGOSPODAROWANIA DZIAŁKI

## SKALA 1 : 500

LOKALIZACJA: MIELESZYN, dz. nr ew. gr. 2231  
 INWESTOR: URZĄD GMINY BOLESŁAWIEC  
 ul. RYNEK 1, 98-430 BOLESŁAWIEC  
 OBIEKT: PLAC ZABAW Z OGRODZENIEM


### LEGENDA

- |  |        |
|--|--------|
| 1. Zestaw zabawowy   | szt. 1 |
| 2. Małpi Gaj   | szt. 1 |
| 3. Huśtawka podwójna z siedziskiem płaskim   | szt. 1 |
| 4. Huśtawka podwójna z siedziskiem zabezpieczonym  | szt. 1 |
| 5. Huśtawka wagowa   | szt. 1 |
| 6. Sprężynowiec pojedynczy   | szt. 1 |
| 7. Sprężynowiec podwójny   | szt. 1 |
| 8. Karuzela  | szt. 1 |
| 9. Mrowisko  | szt. 1 |
| 10. Tablica do malowania   | szt. 1 |
| 11. Ławka parkowa  | szt. 3 |
| 12. Kosz metalowy  | szt. 3 |
| 13. Tablica regulaminowa   | szt. 1 |
|  Furta ogrodzeniowa | szt. 2 |

 siatka ogrodzeniowa  
 granica działki

### BILANS POWIERZCHNI DZIAŁKI:

POW. OPRACOWYWANEJ DZIAŁKI:	~3 720,0 m <sup>2</sup>
POW. PROJEKTOWANA:	600,0 m <sup>2</sup>

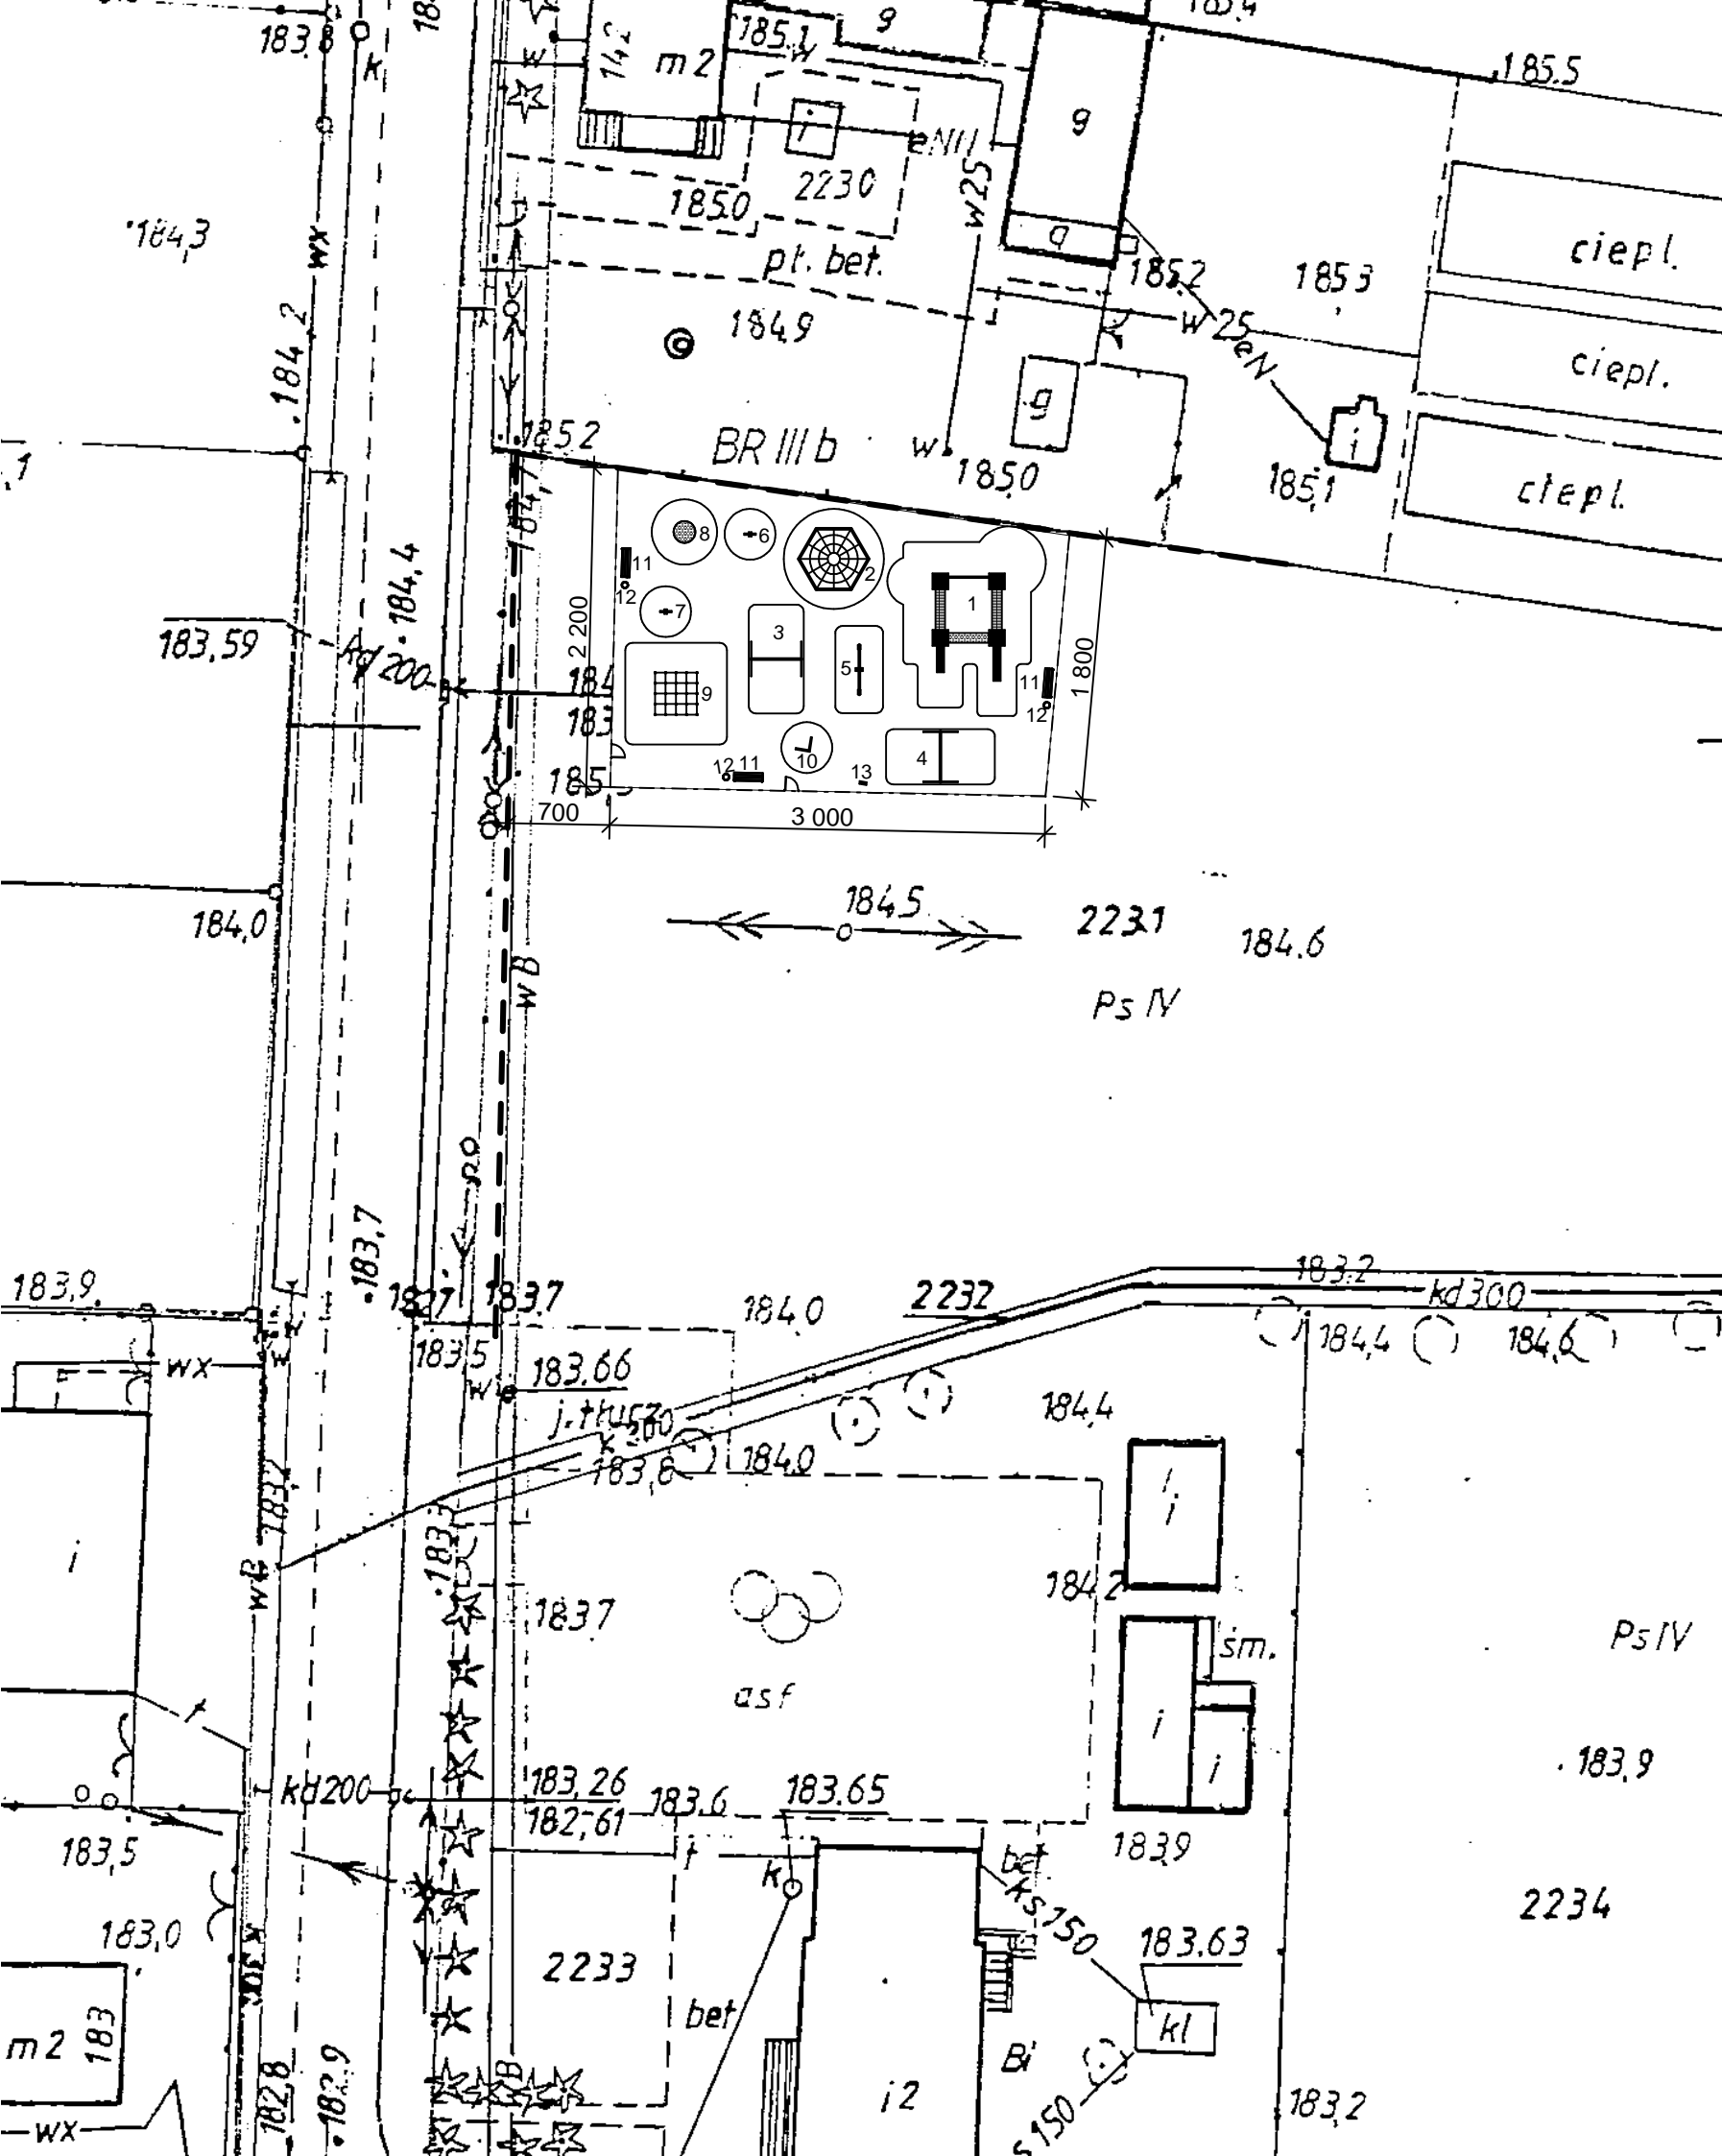

Gmina, Miasto <b>BOLESŁAWIEC</b>		PODPIS
Tytuł Zawodowy, Imię i Nazwisko NR UPRAWNIEN		
PROJEKTANT: Skala 1 : 500	<b>Wieruszów</b> mgr inż. arch. Ewa Majewska An. 00000061/77	
Nr ks. zam. OPRACOWAŁ:	<b>WIERUSZÓW</b> mgr inż. KRZYSZTOF NACISKAŁA nr upr. OPL/0349/PWOK/09 2009	