


2810

2810

BILANS POWIERZCHNI

NR. POZI.	NAZWA POWIERZCHNI	ROZMIAR POSADZKI	POW. PODŁOGI	POW. HYDROIZ.
<b>PIWNICA</b>				
<b>POWIERZCHNIA NETTO</b>				
01	Kuchnia kuchonowa	Leśtryko	4.84	4.84
01	Kuchnia kuchonowa	Leśtryko	4.84	4.84
03	Pom. gospodarcze	pos. cem.	21.86	21.86
04	Pom. gospodarcze	pos. cem.	15.59	15.59
05	Pom. gospodarcze	pos. cem.	12.91	12.91
06	Pom. gospodarcze	pos. cem.	14.19	14.19
07	Pom. gospodarcze	pos. cem.	11.69	11.69
08	Pom. gospodarcze	pos. cem.	20.01	20.01
09	Pom. gospodarcze	pos. cem.	33.11	33.11
10	Pom. gospodarcze	pos. cem.	15.63	15.63
11	Kotłownia	pos. cem.	30.96	30.96
12	Pom. gospodarcze	pos. cem.	5.75	5.75
13	Szkl. windy	pos. cem.	3.06	3.06
14	Zosp. windy	pos. cem.	7.48	7.48
<b>RAZEM PIWNICA</b>				
			201.92	201.92
<b>OGÓLNEJ SUMY POWIERZCHNI</b>				
			201.92	201.92
<b>POWIERZCHNIA ZABUDOWY</b>				
			355.58	355.58

LEGENDA:

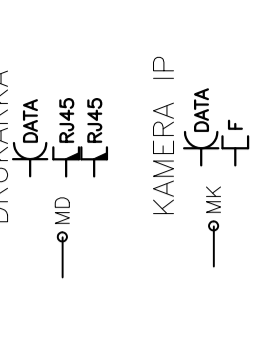


OZNACZENIE LICZBY PRZEWODÓW

1Y = 1x70/70z0 3x2,5

IP = 1xPMF

kanal PCY 90x60 biały z przegradą P40

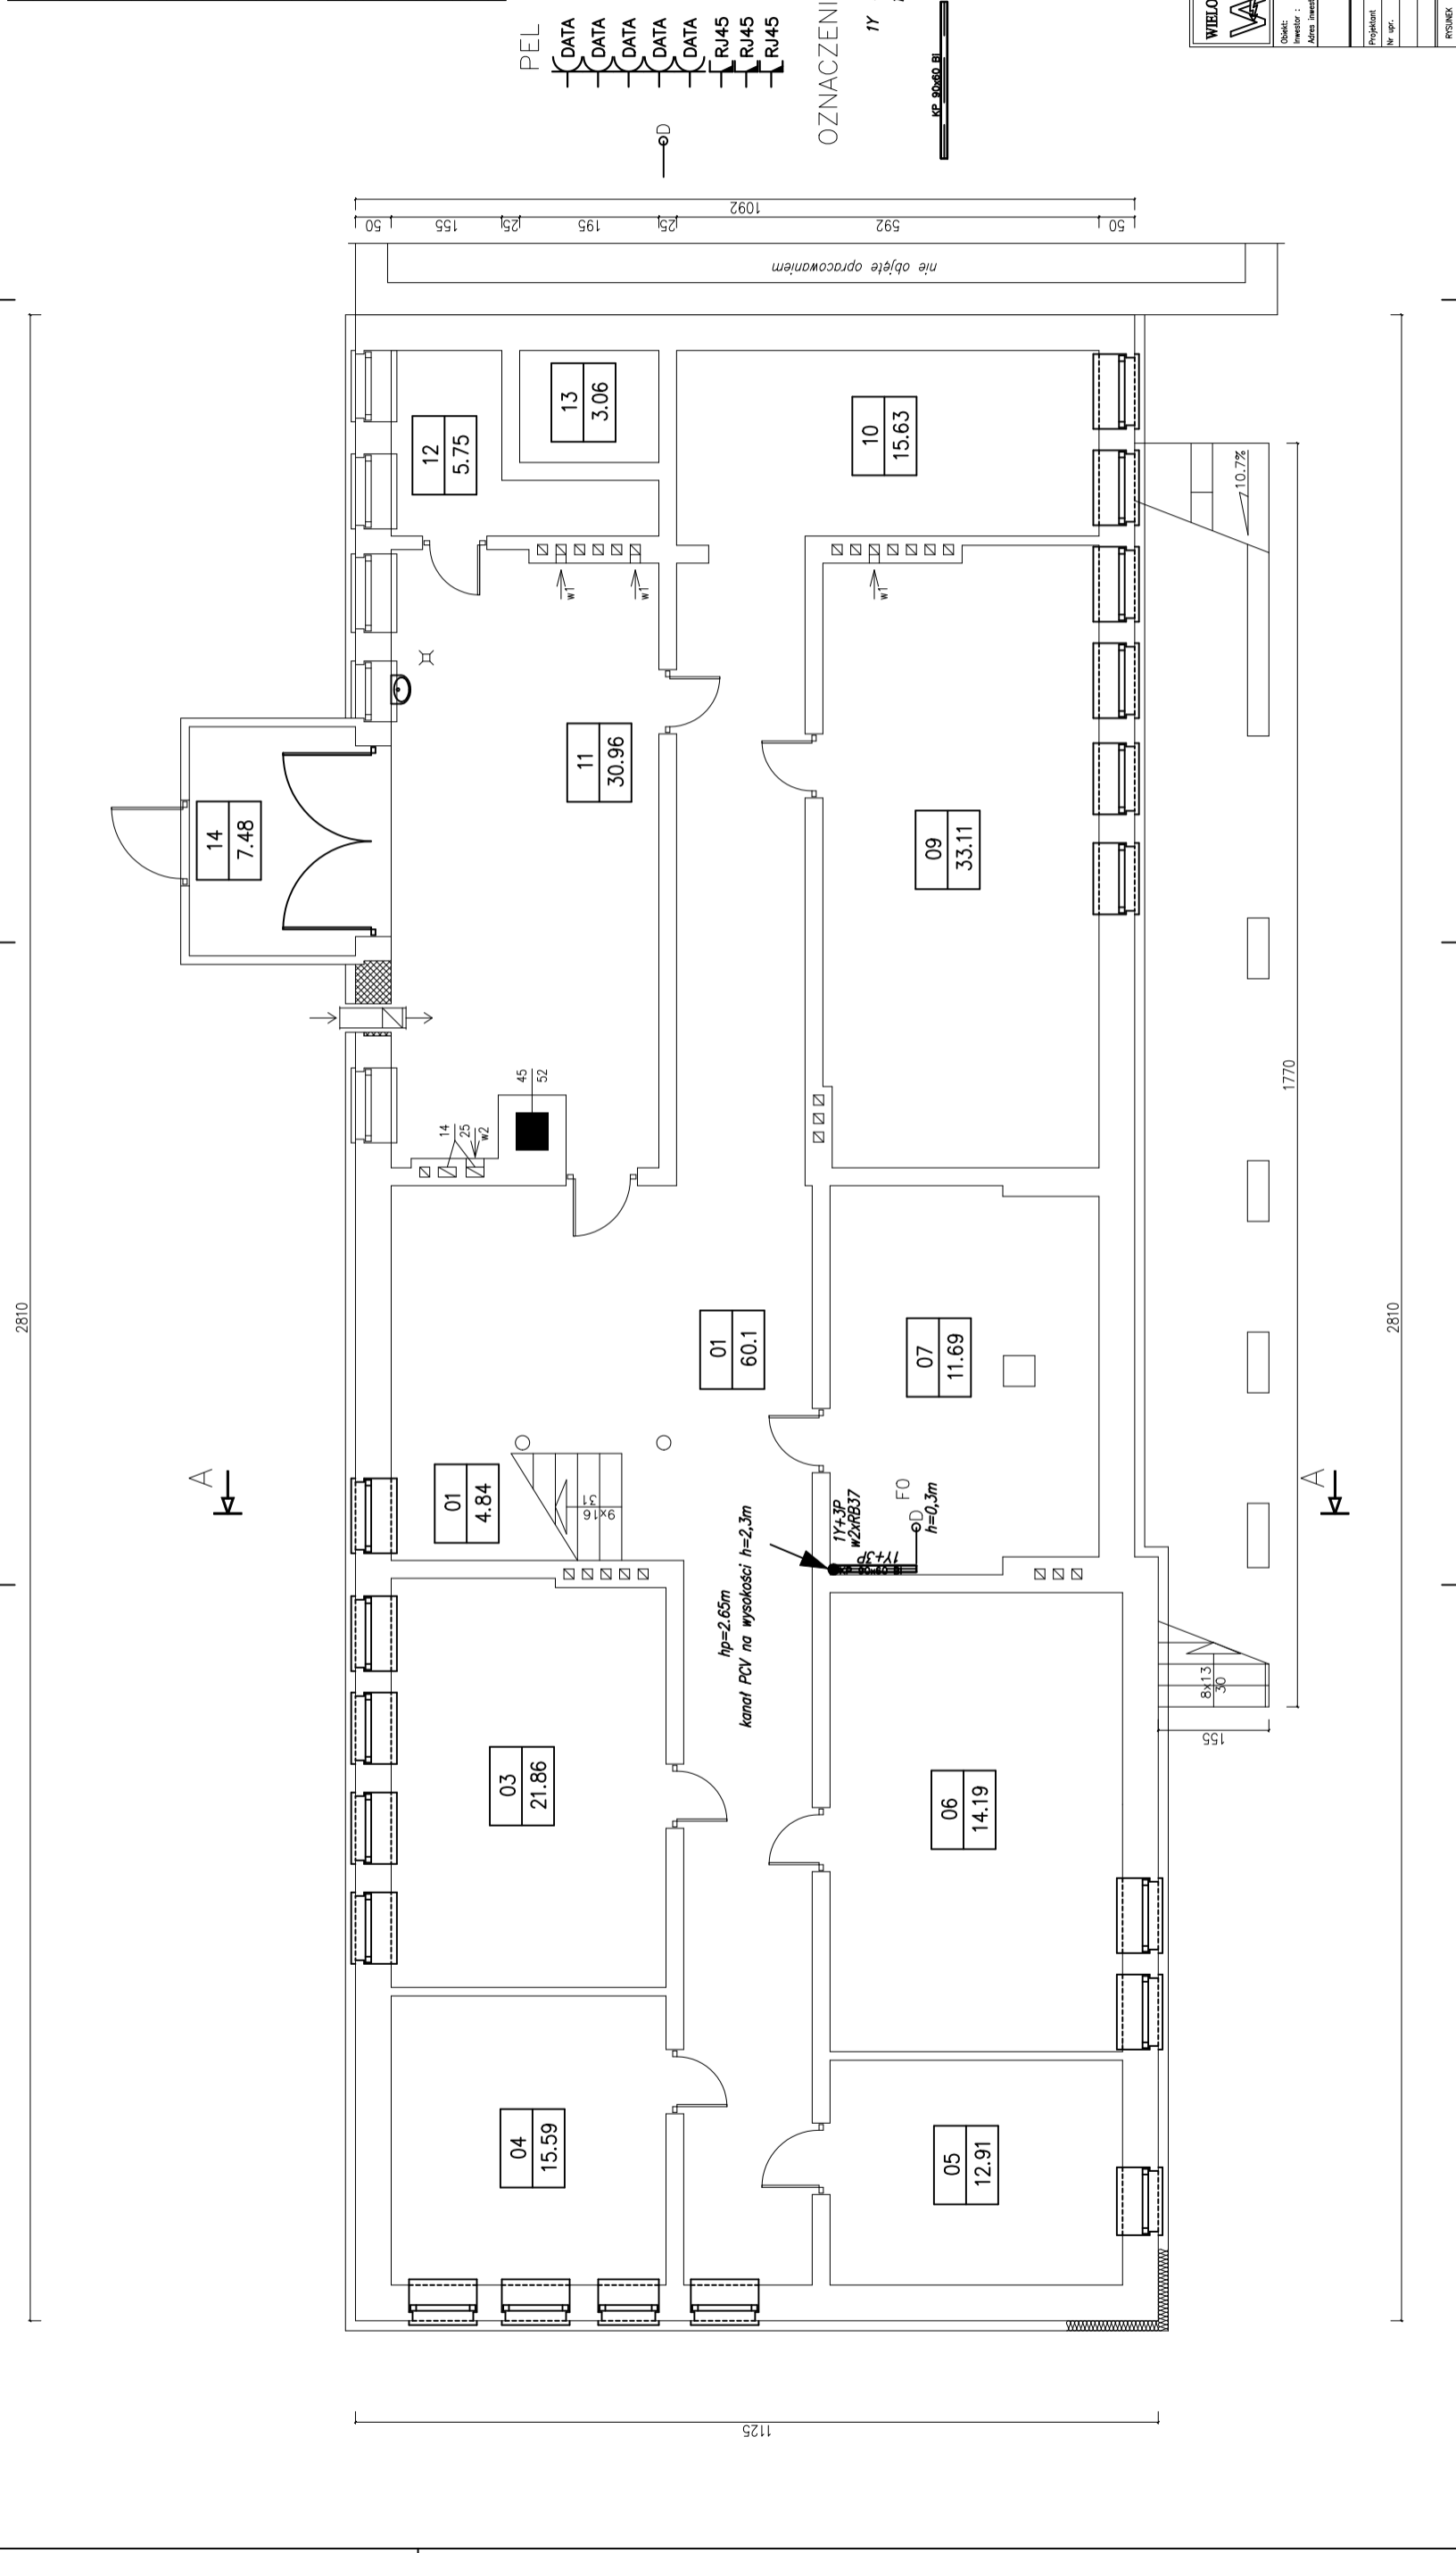

**WIELOBRANŻOWA PRACOWNIA USŁUGOWO-PROJEKTOWA**  
**VOLTAMPER**  
 ul. Zamkowa 35  
 63-500 Ostrzeszów  
 tel. kom. 607 203 608

Obiek: Sieć strukturalna w budynku Urzędu Gminy w Bolestawie  
 Inwestor: Gmina Bolestawiec  
 ul. Rynek 1, 98-430 Bolestawiec  
 Adres inwestycji: ul. Rynek 1, 98-430 Bolestawiec

Projektant: mgr inż. Wojciech Staszewski  
 nr upr. 264/2002/05  
 branża: Elektryczna  
 nr ark. 004

RYSUJEK NR. E1 STRONA

1:50