

BILANS POWIERZCHNI

NR POK.	NAZWA POMIESZCZENIA	ROZMIAR PRZECIĄGU	POW. POK.	POW. PRZECIĄGU	POW. H=100mm
PARTER					
POWIERZCHNIA NETTO					
15	Microtop		7,63		7,63
16	Korytarz		18,71		18,71
17	Korytarz		17,69		17,69
18	Korytarz		24,8		24,8
19	Kuchnia schodowa		13,09		13,09
20	Pom. biurowe	wk. 6m	10,64		10,64
21	Pom. biurowe	wk. 6m	11,15		11,15
22	Pom. biurowe	wk. 6m	15,87		15,87
23	Pom. biurowe	wk. 6m	11,62		11,62
24	Pom. biurowe	wk. 6m	17,98		17,98
25	Pom. biurowe	wk. 6m	10,05		10,05
26	Pom. biurowe	wk. 6m	14,12		14,12
27	Pom. biurowe	wk. 6m	9,38		9,38
28	Pom. biurowe	wk. 6m	6,88		6,88
29	Pom. biurowe	wk. 6m	10,12		10,12
30	Pom. biurowe	wk. 6m	21,48		21,48
31	Pom. biurowe	wk. 6m	9,46		9,46
32	Pom. socjalne	PKA. cor.	5,96		5,96
33	Mk.	PKA. cor.	3,14		3,14
34	Mk.	PKA. cor.	3,14		3,14
35	Szp. windy	size. cen.	3,16		3,16
RAZEM POWIERZCHNIA NETTO 246,67 246,67					
RAZEM PARTER 246,67 246,67					
OGÓLNA SUMA POWIERZCHNI 246,67 246,67					
POWIERZCHNIA ZABUDOWY 355,58					

LEGENDA: DRUKARKA

- DATA
- DATA
- DATA
- DATA
- DATA
- RJ45
- RJ45
- RJ45

KAMERA IP

- DATA
- F

OZNACZENIE LICZBY PRZEWODÓW

1Y = 1x10<sup>2</sup>/pzo 3x2,5  
 1P = 1x1P1MF


kanal PCV 90x60 biały z przegradą P40

WIELOBRANŻOWA PRACOWNIA USŁUGOWO-PROJEKTOWA  
**VOLTAMPER**  
 ul. Zamkowa 35  
 63-500 Ostrzeszów  
 tel. kom. 607 203 608

Obiek: Sieć strukturalna w budynku Urzędu Gminy w Bolestawie  
 Inwestor: Gmina Bolestawiec  
 ul. Rynek 1, 98-430 Bolestawiec  
 Adres inwestycji: rzut portieru - sieć strukturalna

Projektant: mgr inż. Wojciech Staszewski  
 nr upr. 26/2002/05  
 branża: Elektryczna  
 nr upr. 26/2002/05  
 skala: 1:50

RYSUJEK NR. E2 STRONA

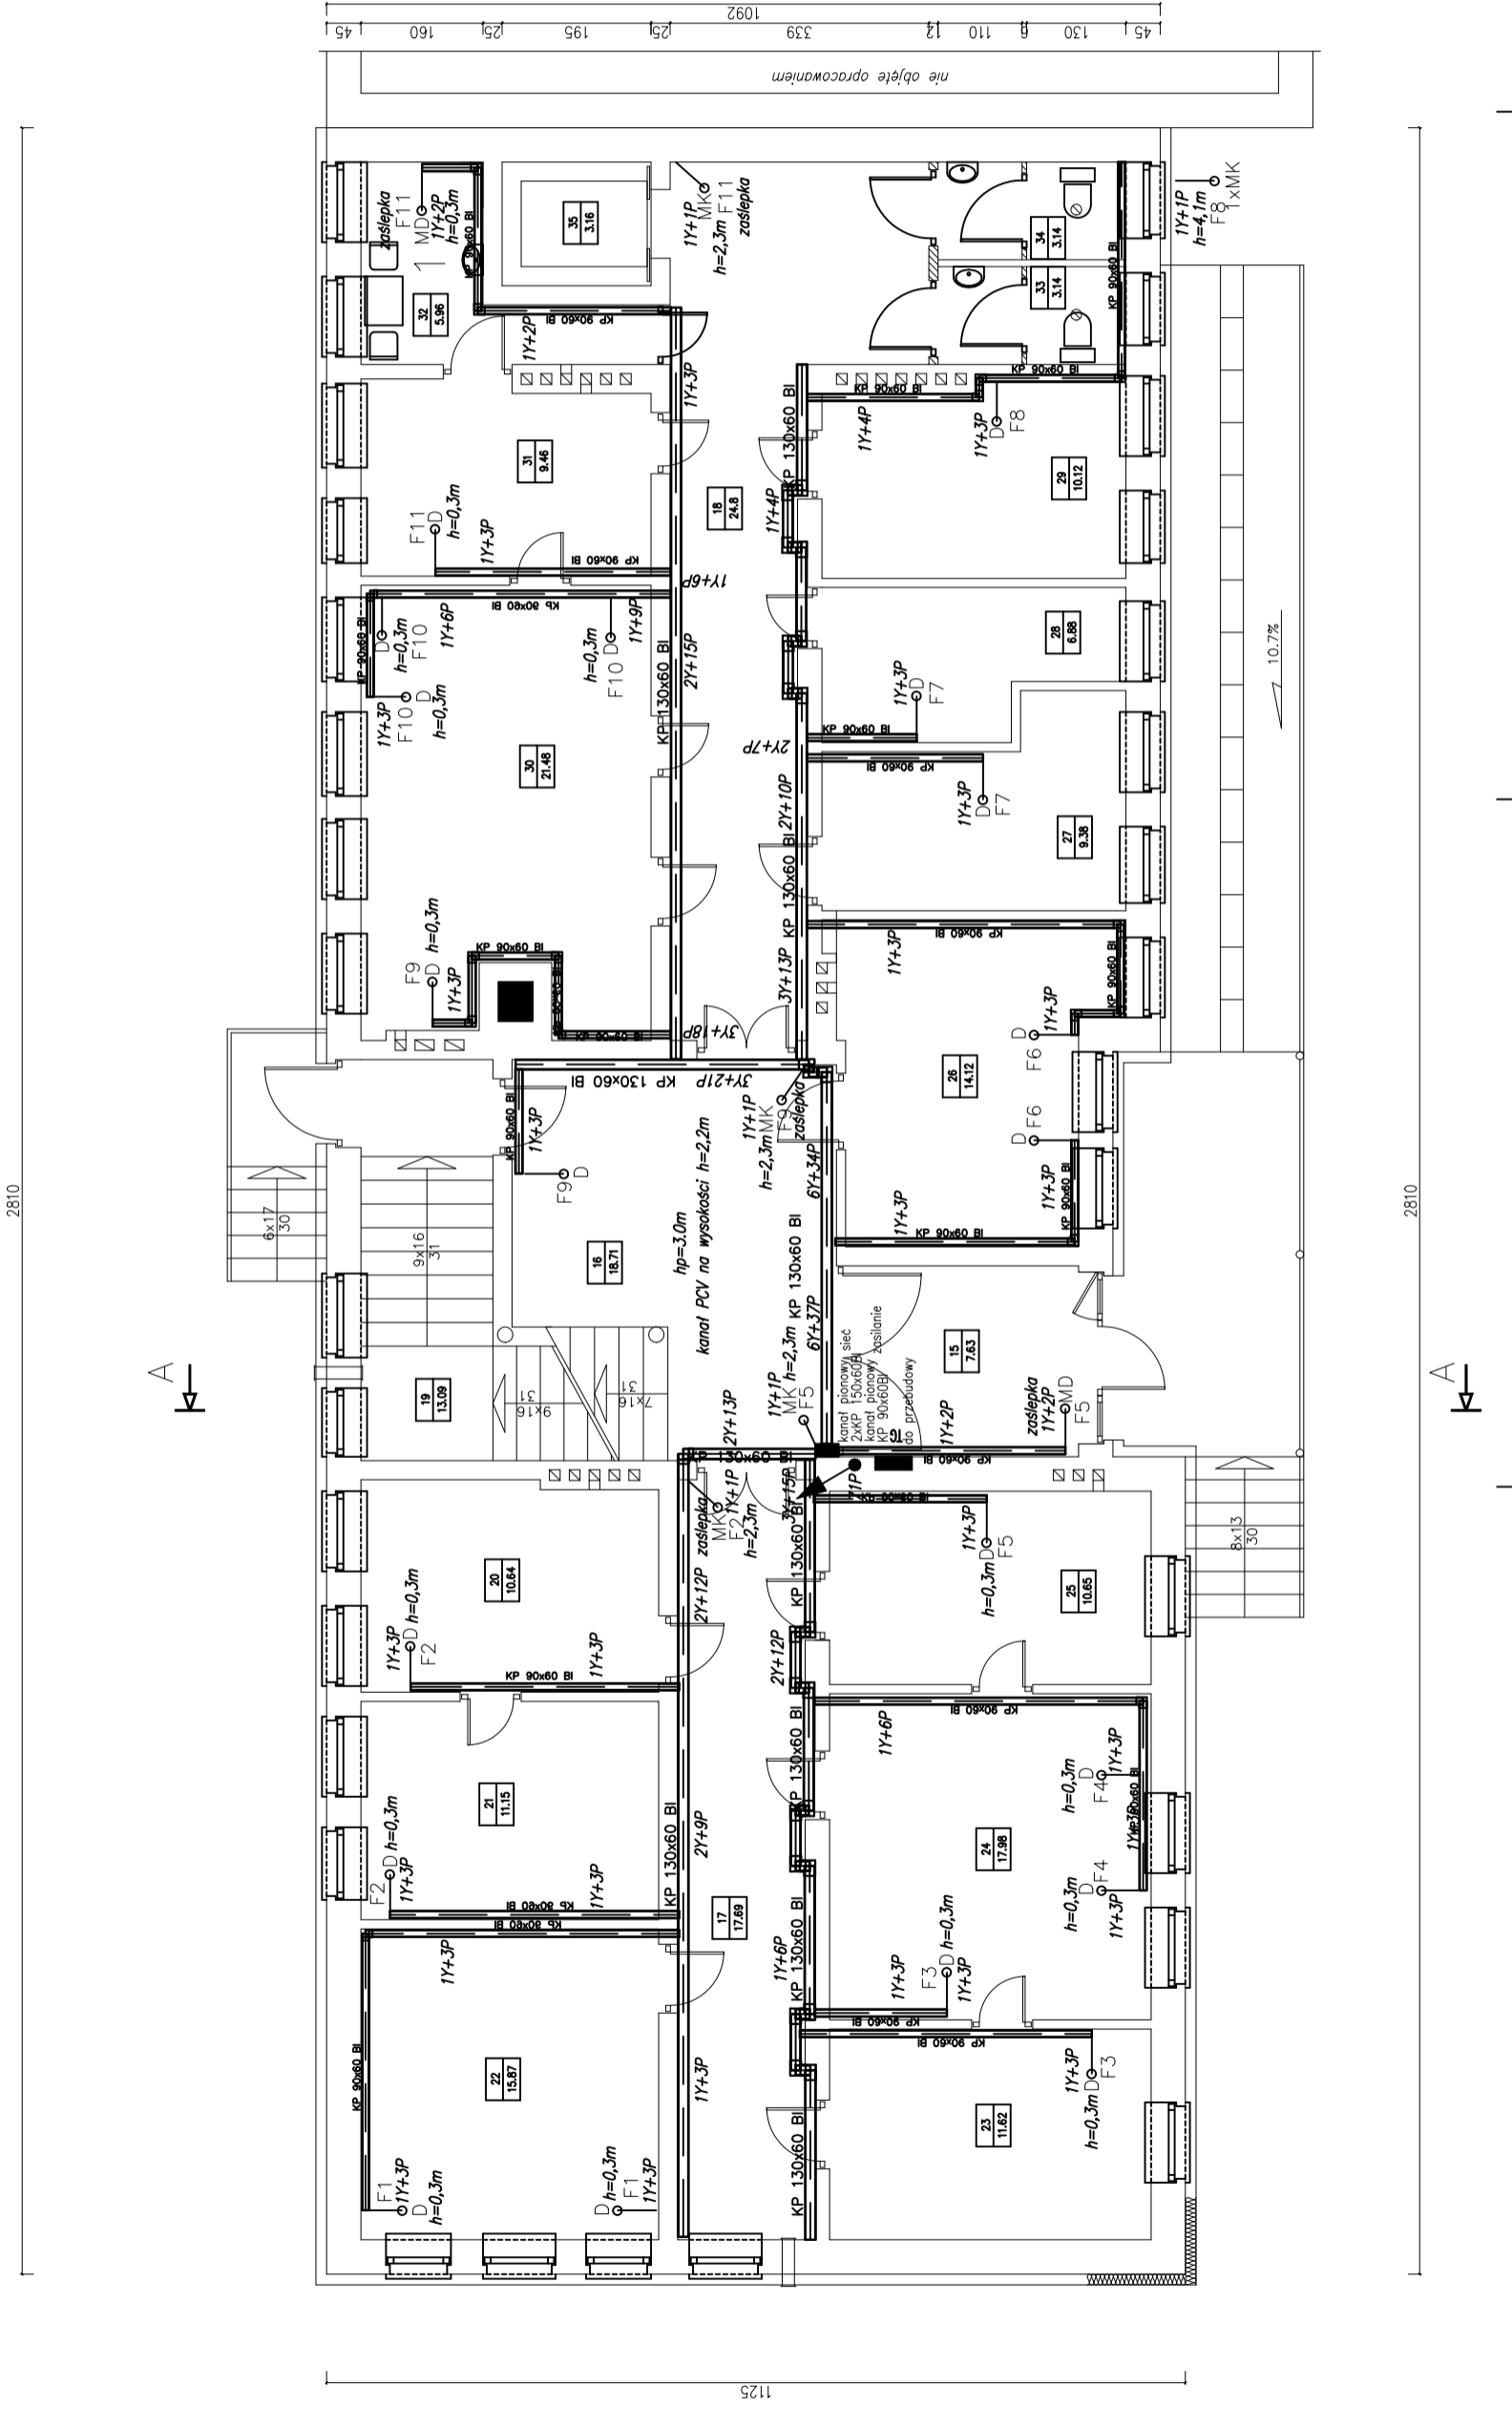

2810

2810



1125