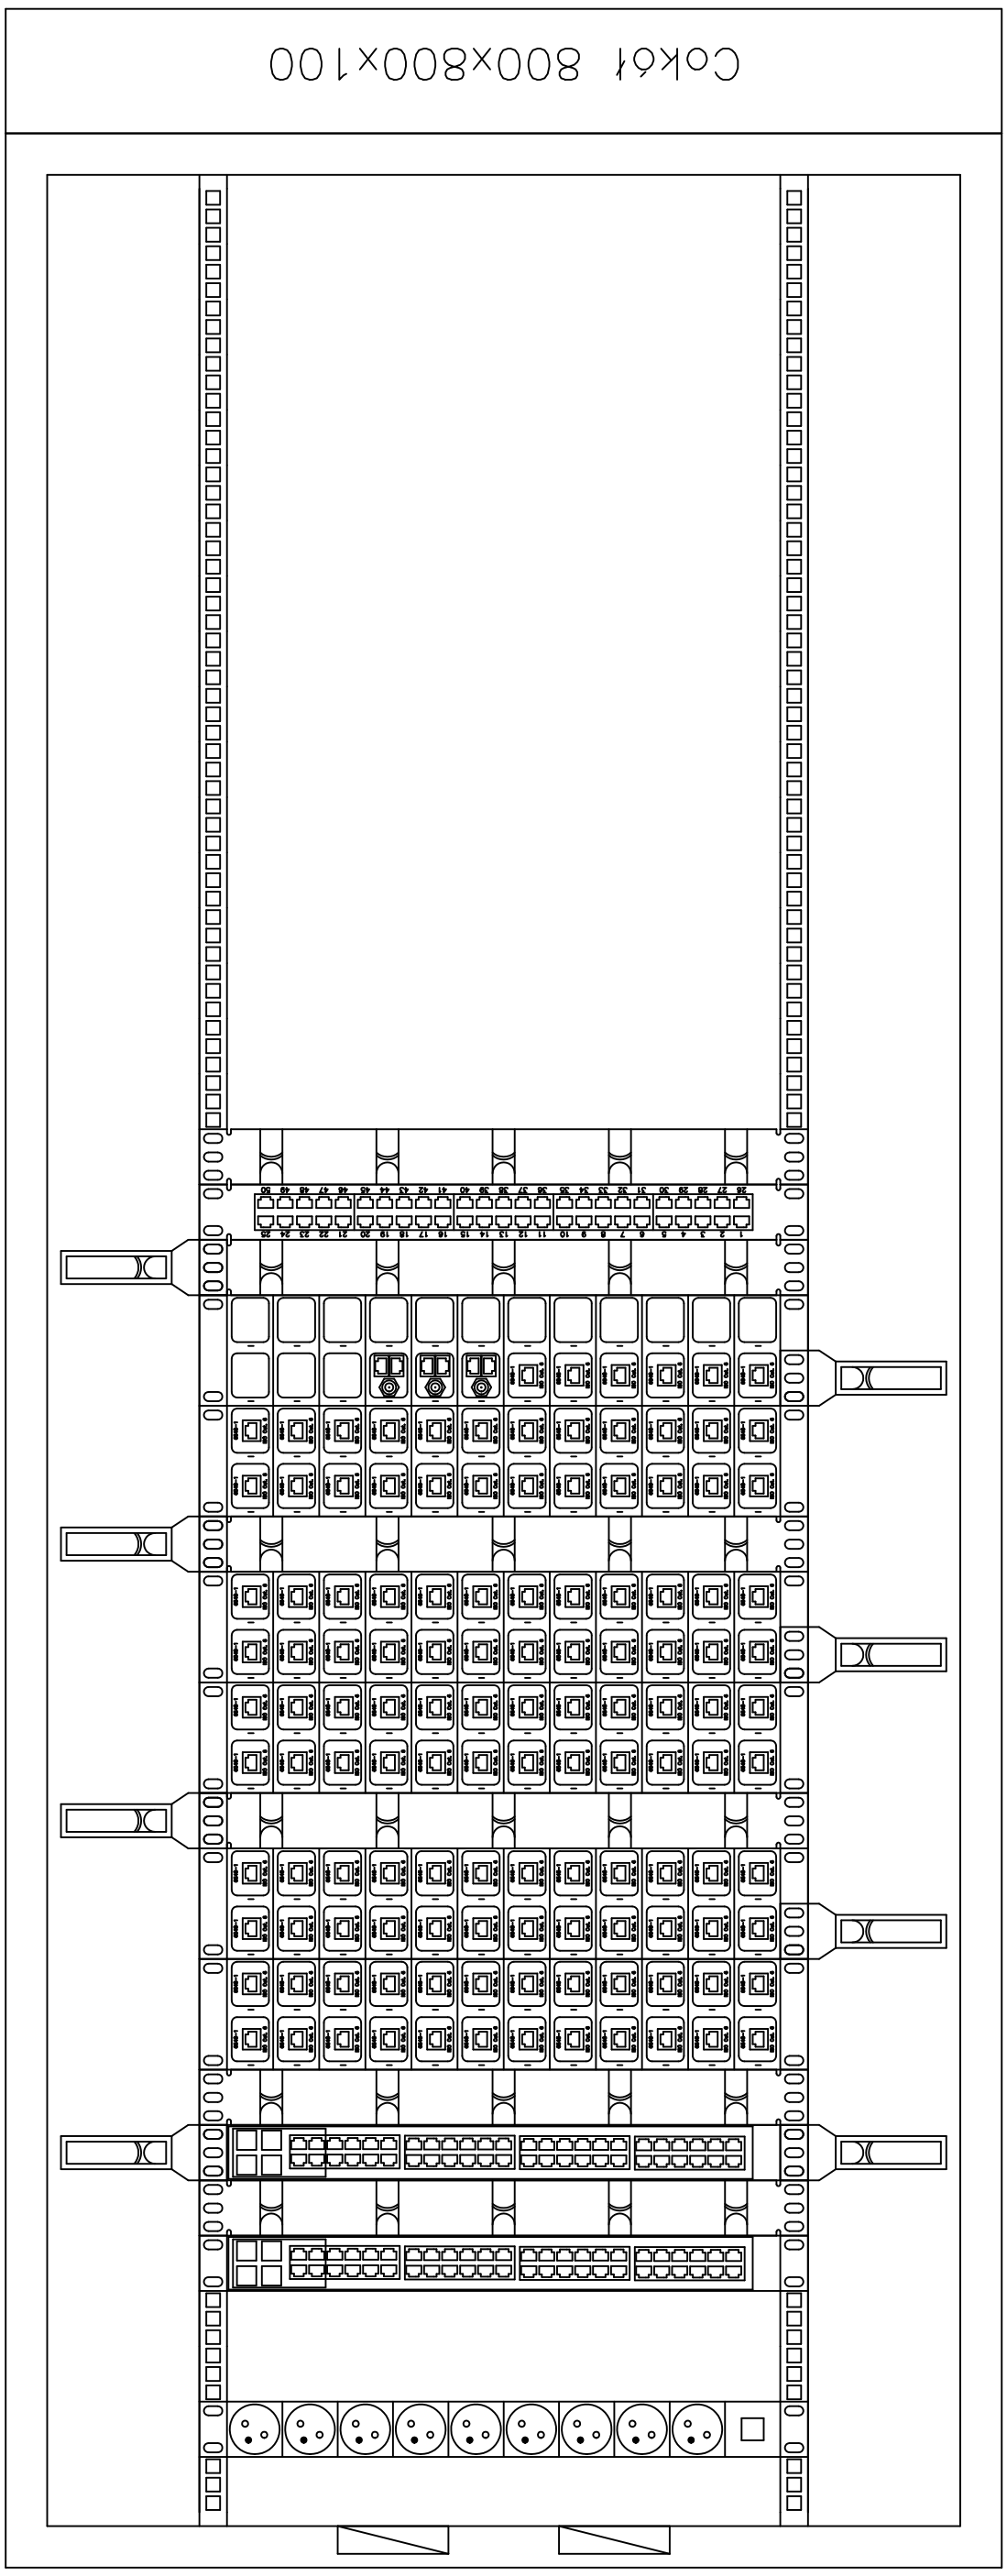

Listwa zasilająca

ProCurve Switch 2510G-48

Wieszak 1U

ProCurve Switch 2510G-48

Wieszak 1U

Panel ekranowany 24 port 2GHz

Panel ekranowany 24 port 2GHz

Wieszak 1U

Panel ekranowany 24 port 2GHz

Panel ekranowany 24 port 2GHz

Wieszak 1U

Panel ekranowany 24 port 2GHz

Panel ekranowany 24 port 2GHz

Wieszak 1U

Panel telefoniczny 50 port.

Wieszak 1U

WIELOBRANŻOWA PRACOWNIA USŁUGOWO-PROJEKTOWA

VOLTAMPER

ul. Zamkowa 35
63-500 Ostrzeszów
tel. kom. 607 203 608

Obiekt: Sieć strukturalna w budynku Urzędu Gminy w Bolesławcu
Inwestor : Gmina Bolesławiec
Adres inwestycji: ul. Rynek 1 , 98-430 Bolesławiec

schemat rozmieszczenia elementów w szafie GPD

	Imię i nazwisko	Podpis	BRANŻA:
Projektant	mgr inż. Wojciech Staszewski		Elektryczna
Nr upr.	nr upr. 264/DOŚ/05		SKALA:

RYSUNEK NR: *E7*

STRONA: