
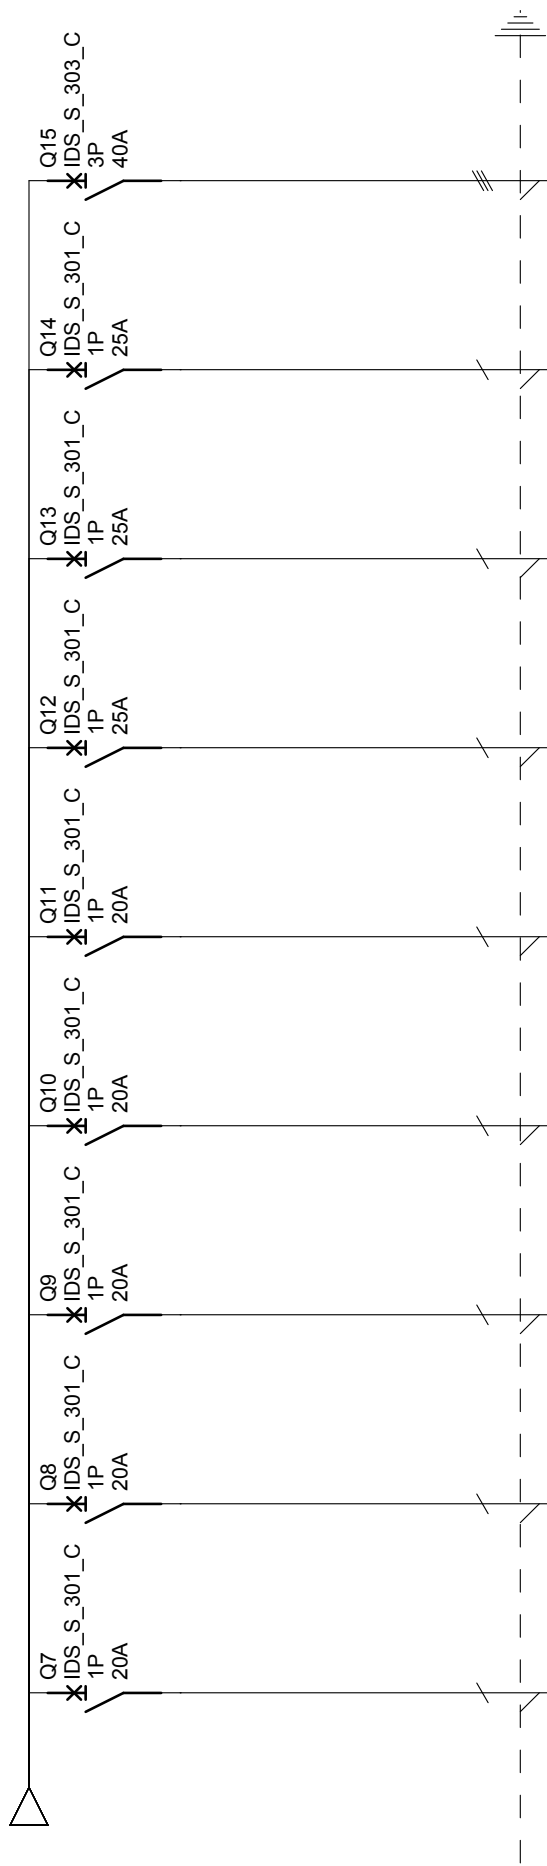



Oznaczenia aparatów	QG1	F1	Q1	Q2	Q3	Q4	Q5	Q6
Oznaczenia zacisków								
Opis	WYŁĄCZNIK P.POŻ. KONTROLKA (PROJ.)	OCHRONNIK I-II KLASA (PROJ.)	ISTNIEJĄCE	ISTNIEJĄCE	ISTNIEJĄCE	ISTNIEJĄCE	ISTNIEJĄCE	ISTNIEJĄCE
Moc	--							
Długość kabla								
Przekrój kabla								
Typ kabla	DY1,5	LgY16	bez zmian	bez zmian	bez zmian	bez zmian	bez zmian	bez zmian

Urząd Gminy Bolesławiec		TG	
		Nr. projektu:	C
		E8	
		Nr. rysunku:	A
		07.20100	
		Data:	Utworzone przez:
		Nf.	
		1/4	

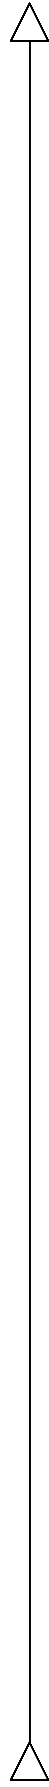


Oznaczenia aparatów Oznaczenia zacisków	Q7	Q8	Q9	Q10	Q11	Q12	Q13	Q14	Q15
Opis	ISTNIEJĄCE	ISTNIEJĄCE	ISTNIEJĄCE	ISTNIEJĄCE	ISTNIEJĄCE	ISTNIEJĄCE	ISTNIEJĄCE	ISTNIEJĄCE	ISTNIEJĄCE
Moc									
Długość kabla									
Przekrój kabla									
Typ kabla	bez zmian	bez zmian	bez zmian	bez zmian	bez zmian	bez zmian	bez zmian	bez zmian	bez zmian

Urząd Gminy Bolesławiec		TG	
		Nr. projektu:	C
Urząd Gminy Bolesławiec		Nr. rysunku:	E8
		Data:	07.20100
		Utworzone przez:	
		Nr.	2/4

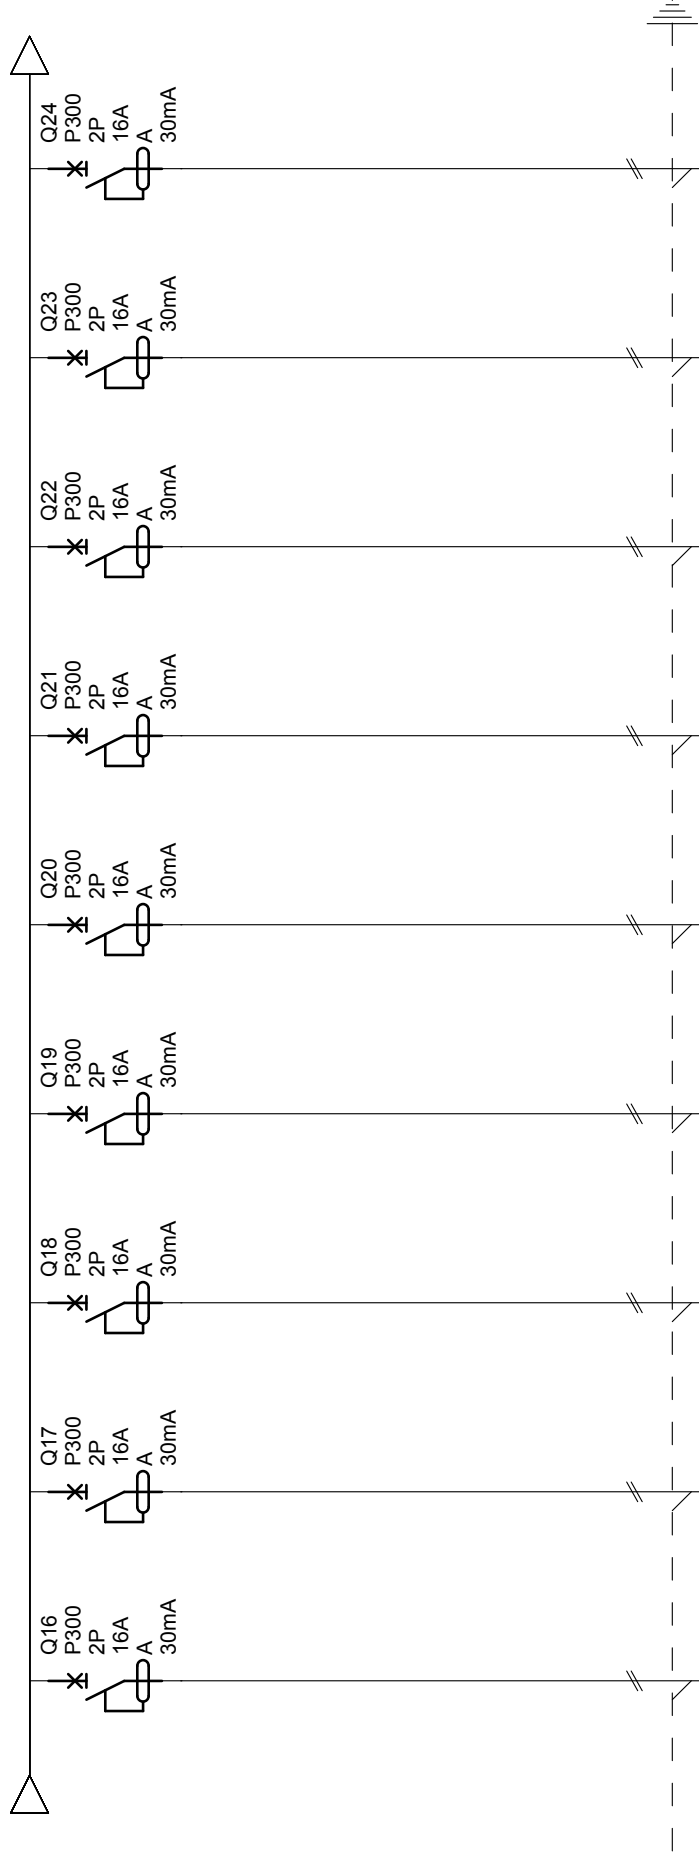

Oznaczenia aparatów	Q16	Q17	Q18	Q19	Q20	Q21	Q22	Q23	Q24
Oznaczenia zacisków									
Opis	Gniazda Wtykowe Data (Proj.)	Gniazda Wtykowe Data (Proj.)	Gniazda Wtykowe Data (Proj.)	Gniazda Wtykowe Data (Proj.)	Gniazda Wtykowe Data (Proj.)	Gniazda Wtykowe Data (Proj.)	Gniazda Wtykowe Data (Proj.)	Gniazda Wtykowe Data (Proj.)	Gniazda Wtykowe Data (Proj.)
Moc									
Długość kabla									
Przekrój kabla									
Typ kabla	YDYpżo 3x2,5	YDYpżo 3x2,5	YDYpżo 3x2,5	YDYpżo 3x2,5	YDYpżo 3x2,5	YDYpżo 3x2,5	YDYpżo 3x2,5	YDYpżo 3x2,5	YDYpżo 3x2,5

TG		Nr. projektu:	C
		Nr. rysunku:	B
Urząd Gminy Bolesławiec		Data:	A
			07.20100
		Utworzone przez:	Nr.
			3/4

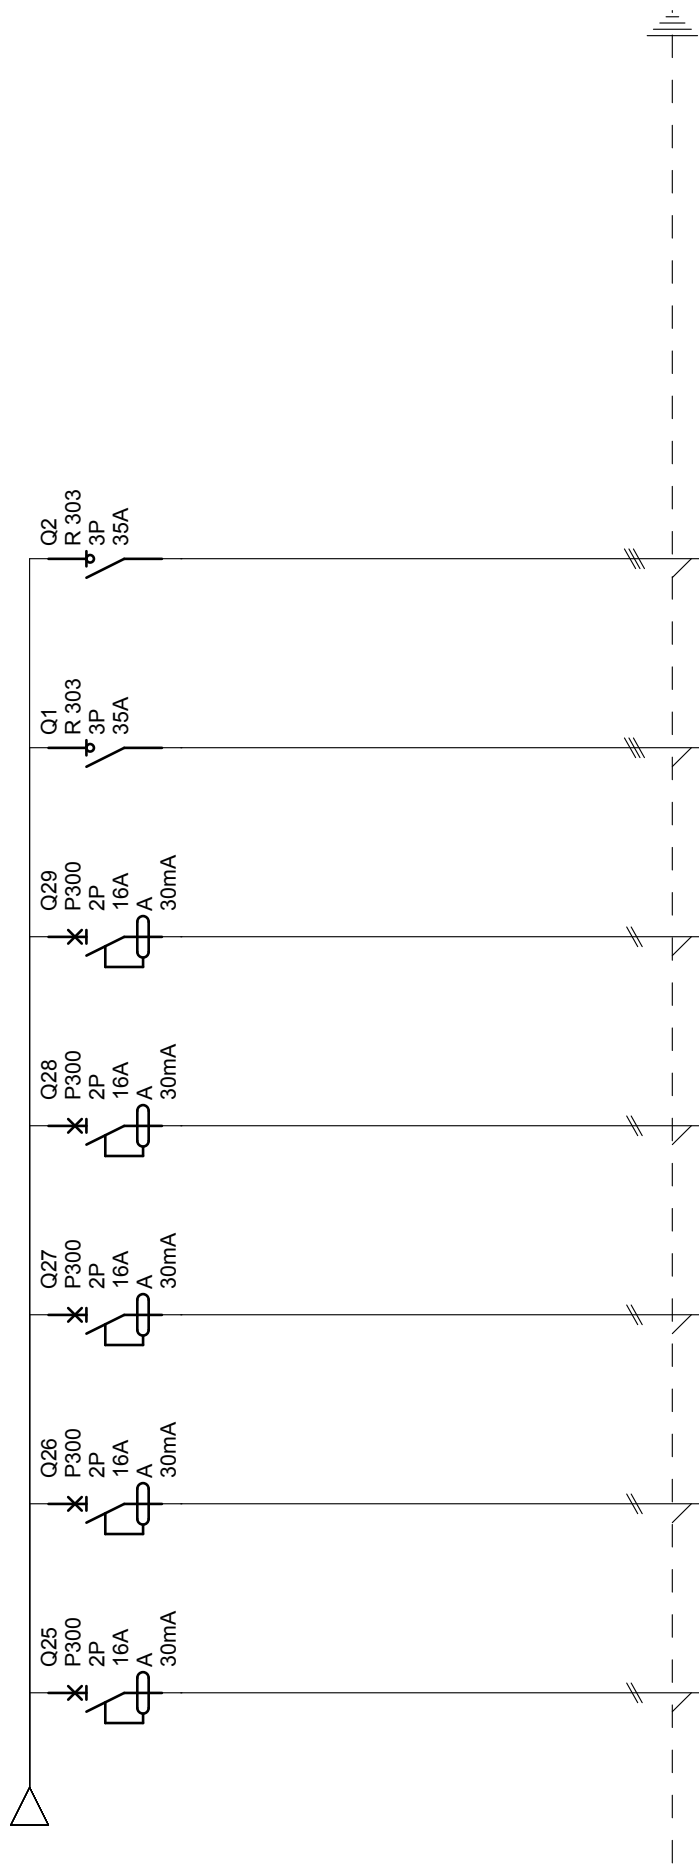

Oznaczenia aparatów	Q25	Q26	Q27	Q28	Q29	Q1	Q2
Oznaczenia zacisków							
Opis	GNIAZDA WTYKOWE DATA (PROJ.)	GNIAZDA WTYKOWE DATA (PROJ.)	GNIAZDA WTYKOWE DATA (PROJ.)	RZERWA	REZERWA	ZASILANIE TG_TPI	ZASILANIE TG_TPO
Moc							
Długość kabla							
Przekrój kabla							
Typ kabla	YDYpzo 3x2,5	YDYpzo 3x2,5	YDYpzo 3x2,5	--	--	YDYzo 5x6	YDYzo 5x6

TG		Nr. projektu:	C	F	
		Nr. rysunku:	B	E	
Urząd Gminy Bolesławiec		Data:	A	D	
			Utworzone przez:		Nr.
		07.20100			4/4