



A B C D E F G H I J K

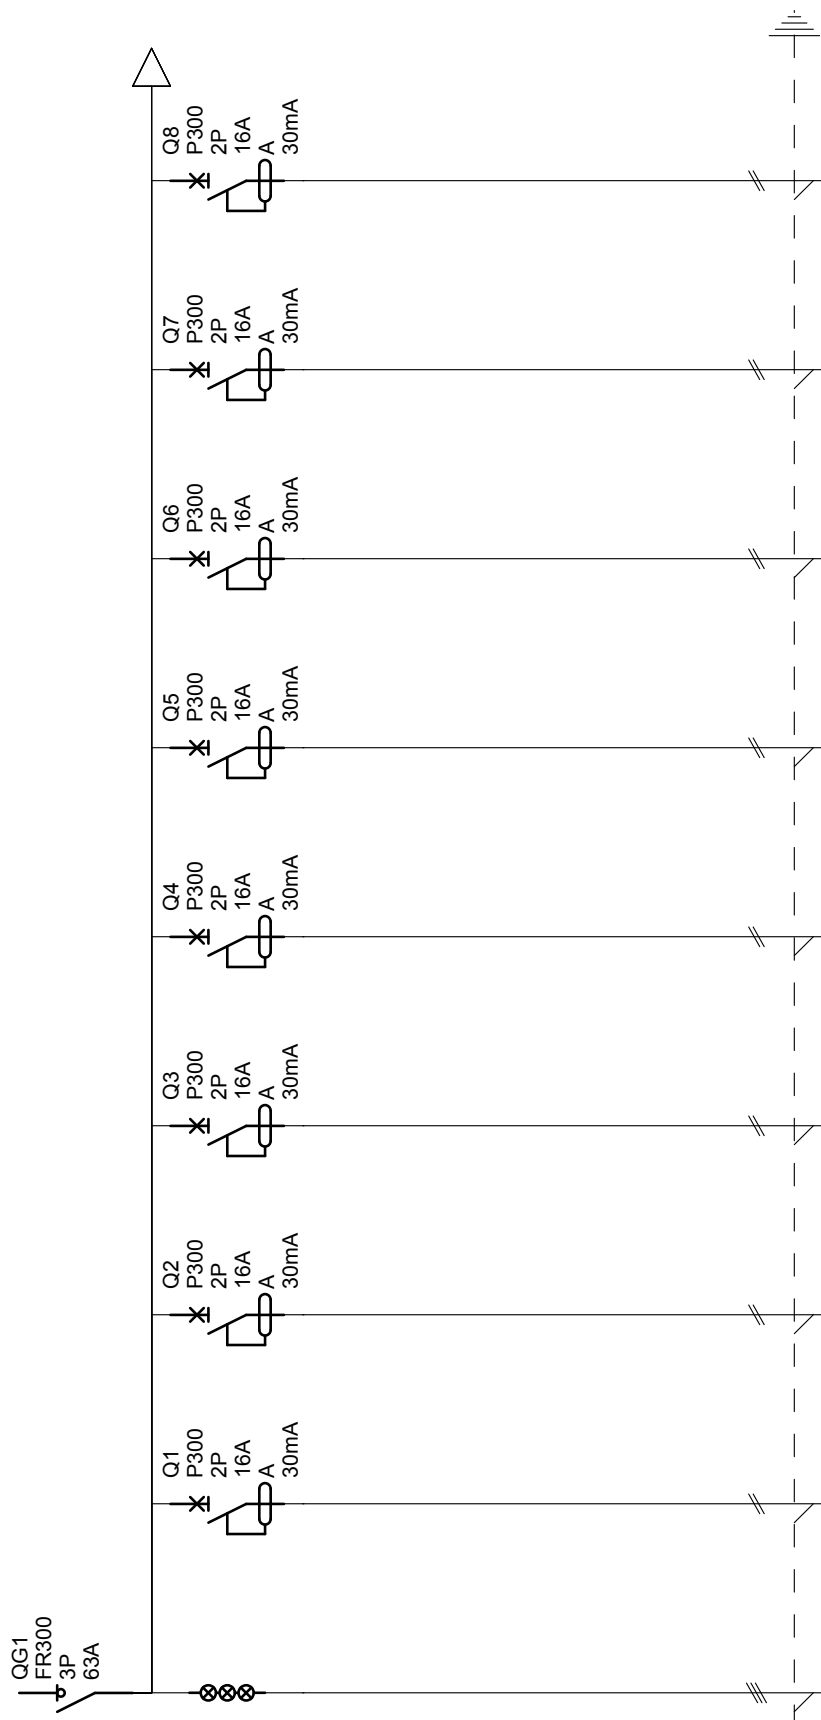

Oznaczenia aparatów	QG1	Q1	Q2	Q3	Q4	Q5	Q6	Q7	Q8
Oznaczenia zacisków									
Opis	KONTROLKA	GNIAZDA WTYKOWE DATA	GNIAZDA WTYKOWE DATA	GNIAZDA WTYKOWE DATA	GNIAZDA WTYKOWE DATA	GNIAZDA WTYKOWE DATA	GNIAZDA WTYKOWE DATA	GNIAZDA WTYKOWE DATA	GNIAZDA WTYKOWE DATA
Moc									
Długość kabla									
Przekrój kabla									
Typ kabla	DY1,5	YDYpżo 3x2,5	YDYpżo 3x2,5	YDYpżo 3x2,5	YDYpżo 3x2,5	YDYpżo 3x2,5	YDYpżo 3x2,5	YDYpżo 3x2,5	YDYpżo 3x2,5

TG_TPI		Nr. projektu:		C
		Nr. rysunku: E9		B
Urząd Gminy Bolesławiec		Data: 07.2010		A
		Utworzone przez:		D
				Nr. 1/2

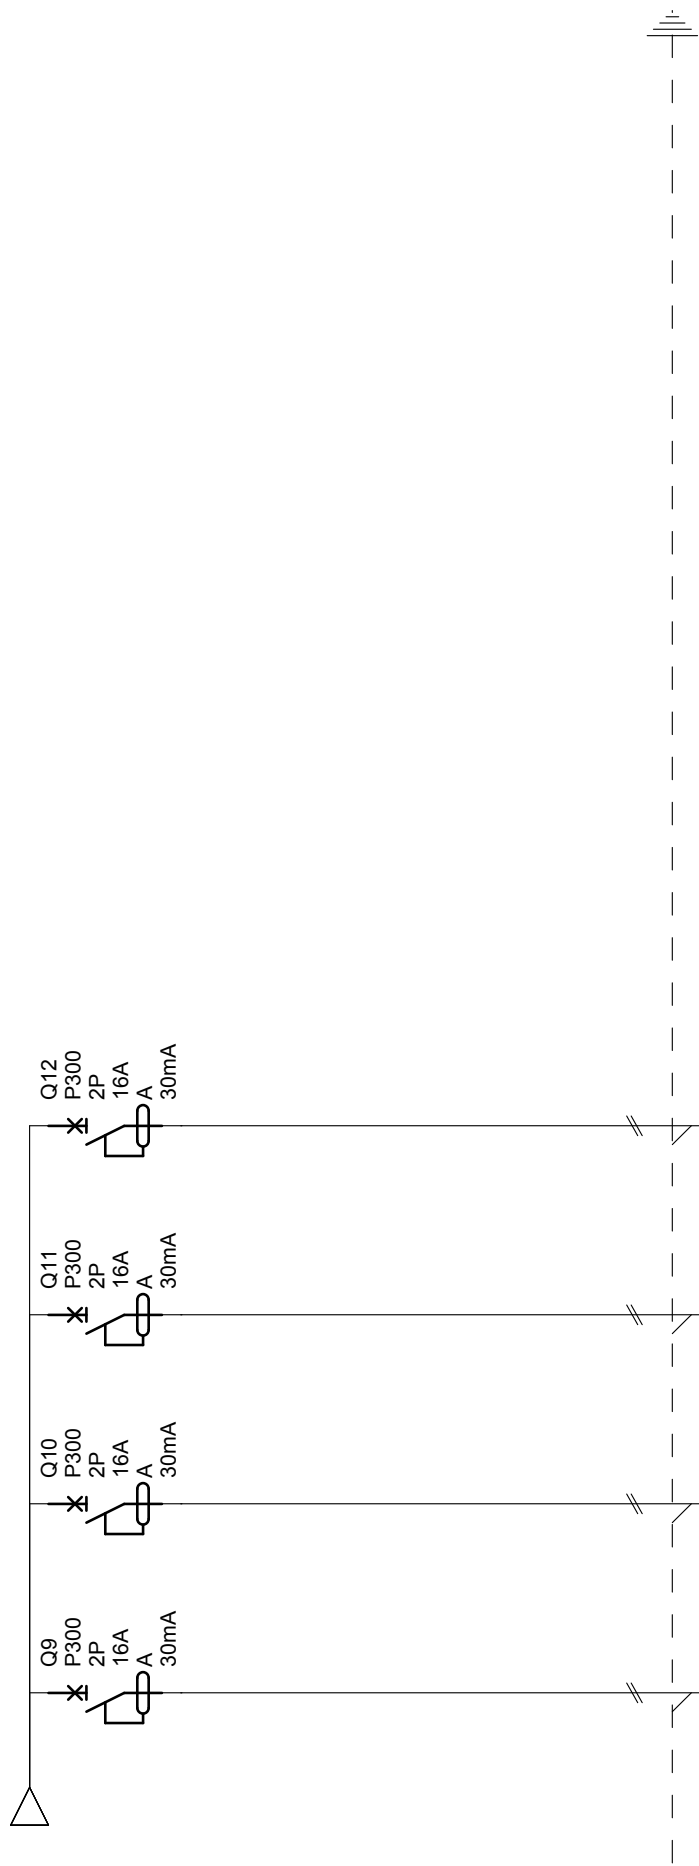

Oznaczenia aparatów	Q9	Q10	Q11	Q12
Oznaczenia zacisków				
Opis	GNIAZDA WTYKOWE DATA	GNIAZDA WTYKOWE DATA	REZERWA	REZERWA
Moc				
Długość kabla				
Przekrój kabla				
Typ kabla	YDYpzo 3x2,5	YDYpzo 3x2,5	--	--

Urząd Gminy Bolesławiec		TG_TPI		Nr. projektu:		C	F
		Urząd Gminy Bolesławiec		Nr. rysunku: E9		B	E
		Data: 07.2010		Utworzone przez:		A	D
				Nr.			2/2