


JEDNOSTKA PROJEKTOWA		INWESTOR	
PRACOWNIA PROJEKTOWA ELIZA JANKOWSKA 62-053 DRUZYNA, UL. PIASKOWA 29		GMINA BRODNICA BRODNICA 41 63-112 BRODNICA	
PRZEBUDOWA DRÓGI GMINNEJ POŁOŻONEJ W M. MANIECZKI, DZIAŁKA NR EWID. 26/62, OBRĘB MANIECZKI			
RYSUNEK		PLAN ZAGOSPODAROWANIA	
STANOWISKO	IMIĘ I NAZWISKO	UPRAWNIENIA	PODPIS
Projektant	mgr inż. Eliza Jankowska	WKP/0250/PWOD/07	
STADIUM	BRANŻA	DATA OPRACOWANIA	SKALA
PB	DROGOWA	LIPIEC 2017	1:1000
NR RYS.		2	

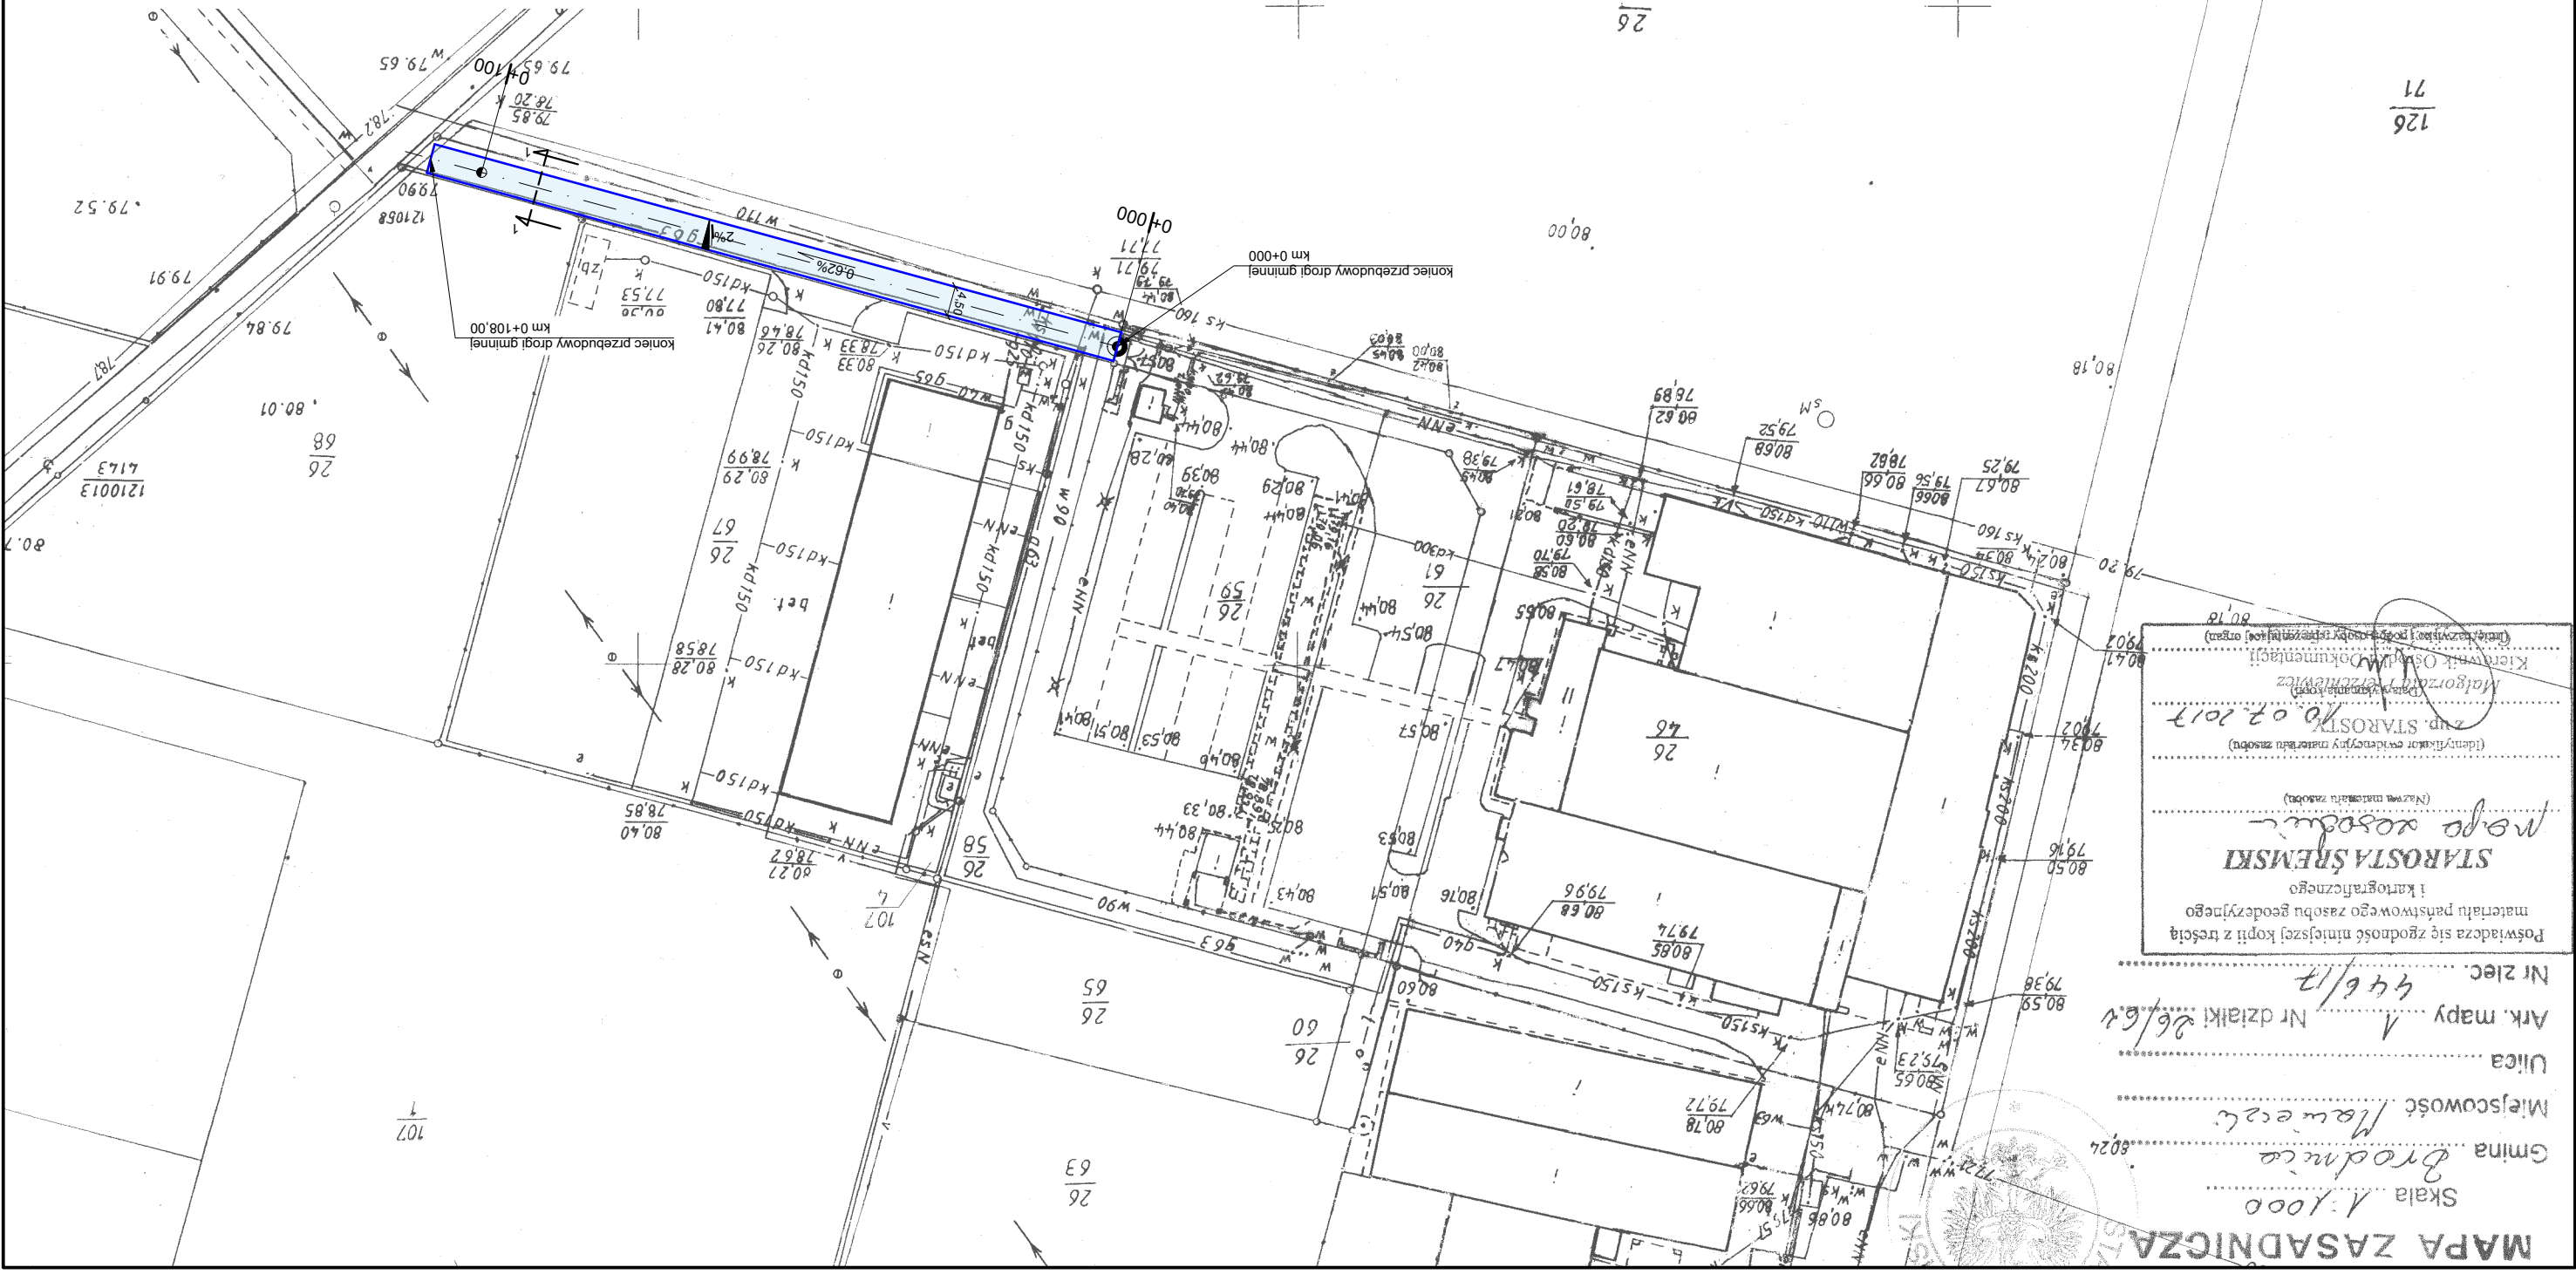

Mapa Zasadnicza
 Skala 1:1000
 Gmina Brodnica
 Miejscowość Manieczki
 Ulica
 Ark. mapy
 Nr działki 26/62
 Nr zlec. 446/17
 Poświadczam się zgodność niniejszej kopii z treścią
 materiału państwowego zasobu geodezyjnego
 i kartograficznego
STAROSTA ŚREMSKI
Marek Rosolowski
 (Nazwa materiału zasobu)
 (Identyfikator ewidencyjny materiału zasobu)
 M. P. STAROSTY
 10.02.2017
 Margorzata Wierciszewska
 (Nazwa materiału zasobu)
 (Identyfikator ewidencyjny materiału zasobu)
 Kierownik Ośrodka Dokumentacji
 (Identyfikator ewidencyjny materiału zasobu)