

KERU ... 495 ... 98  
 Regionalizacja miejscowości  
 Powiat ... BRODNICA  
 (miasto) ... BRODNICA  
 (inny) ... BRODNICA

WYKAZANA SPRAWNOŚĆ  
 WYKAZANA SPRAWNOŚĆ  
 WYKAZANA SPRAWNOŚĆ

ZAKŁAD PROJEKTOWO-USŁUGOWY		Zadanie inwestycyjne	
"WRA" - KOSCIAN		SIEĆ WODOCIĄGOWA	
Projektował	Pracował	Miejscowość	BRODNICA - ZURAWIEC
Opracował	Objekt	Objekt	SIEĆ WODOCIĄGOWA
Opracował	Trasa rys.	PLAN	SYTUACYJNO
Opracował	Imię i nazwisko	WYKONANO	WYKONANO
Pracował	Nazwa	Skala	1:1000
Pracował	Podpis	Nr rys.	5

433.111.151  
 MAPA SYTUACYJNO - WYSOKOŚCIOWA  
 Złożona w 1994 r. przez  
 GEODETÓW UPRAWNIENIYCH  
 TKOMALCZYKA I MARCINKOWSKIEGO

EP 518/94  
 433111142  
 433111153  
 Gm. BRODNICA  
 WIEŚ GÓRKA ZURAWIEC

STAROSTWO POWIATOWE  
W ŚREMIE  
63-100 Śrem, ul. Mickiewicza 17  
tel. (0 61) 28 37 001; fax 28 29 321

Wielkopolski Zarząd Melioracji  
i Urządzeń Wodnych w Poznaniu  
Inspektorat w Śremie  
ul. Ogrodowa 39  
63-100 ŚREM

Śrem, uzgodniono wg pismo

nr Uzq. 10/06 z dnia 22.03.2006  
[Podpis]  
Podpis

ZAKŁAD PROJEKTOWO-USŁUGOWY "IWRA" - KOŚCIAN					Zadanie Inwestycyjne SIEĆ WODOCIĄGOWA	
Projektował	Ryszard Owsianowski	210/90 Pw			Miejscowość BRODNICA - ŻURAWIEC	
Opracował	Joanna Felska				Obiekt SIEĆ WODOCIĄGOWA	
Opracował					Treść rys. PLAN SYTUACYJNO -WYSOKOŚCIOWY	Skala 1:1000
Opracował						Nr rys. 5
	Imię i nazwisko	Nr upraw.	Data	Podpis		
	Branża sanitarna w-k					







ZAKŁAD PROJEKTOWO-USŁUGOWY <b>"IWRA" - KOŚCIAN</b>					Zadanie Inwestycyjne <b>SIEĆ WODOCIĄGOWA</b>	
Projektował	Ryszard Owsianowski	210/90 Pw			Miejscowość <b>BRODNICA - ŻURAWIEC</b>	
Opracował	Joanna Felska				Obiekt <b>SIEĆ WODOCIĄGOWA</b>	
Opracował					Treść rys.	
Opracował					Skala 1:1000	
	Imię i nazwisko	Nr upraw.	Data	Podpis	PLAN SYTUACYJNO -WYSOKOŚCIOWY	
	Branża sanitarna w-k				Nr rys. <b>6</b>	

Biuro Usług Nieruchomości  
Usługi Geodezyjno Kartograficzne  
ul. Mickiewicza 17  
63-100 Śrem

STAROSTA ŚREMSKI  
POWIATOWY OŚRODEK DOKUMENTACJI  
GEODEZYJNEJ I KARTOGRAFICZNEJ  
W ŚREMIE

STAROSTWO POWIATOWE  
W ŚREMIE  
63-100 Śrem, ul. Mickiewicza 17  
tel. (0 61) 28 37 001; fax 28 29 321

Wielkopolski Zarząd Melioracji  
i Urzędzeń Wodnych w Poznaniu  
Inspektorat w Śremie  
ul. Ogrodowa 39  
63-100 ŚREM

wyklucza się istnienia w terenie innych  
wskazanych na niniejszej mapie urządzeń  
technicznych, które nie były zgłoszone do  
merytorycznej lub o których brak jest  
miejsc w instytucjach branżowych.

Śrem, uzgodniono wg pisma

22.03.2006  
20.10/06

*[Signature]*  
pocpis

4  
URZĄD WOJEWÓDZKI  
W POZNANIU  
Wydział Geodezji i Gospodarki Gruntami  
Wojewódzki Ośrodek Dokumentacji  
Geodezyjnej i Kartograficznej  
Filia w Śremie  
Wpisano do ewidencji w Ośrodku Dokumen-  
tacji Geodezyjnej i Kartograficznej w dniu  
12.04.06 za nr 58/19-12.04.06  
(Podstawa art. 9 dekretu z dnia 13 czerwca  
1956 roku o państwowej służbie geodezyjnej  
i kartograficznej Dz. U. Nr 25 poz. 115)  
Śrem, 12.04.06 *[Signature]*  
pocpis

323/86

URZĄD WOJEWÓDZKI  
W POZNANIU  
WYDZIAŁ GEODEZJI I GOSPODARSTWA GRUNTAMI  
Wojewódzki Ośrodek Dokumentacji  
Geodezyjnej i Kartograficznej  
Filia w Śremie  
Wpisano do ewidencji w Ośrodku Dokumen-  
tacji Geodezyjnej i Kartograficznej w dniu 20.03.06  
za nr 58/19-22.03.06  
(Podstawa: art. 9 d. 1 dekretu z dnia 13 czerwca  
1956 roku o państwowej służbie geodezyjnej  
i kartograficznej Dz. U. Nr 25 poz. 115)  
Śrem, 22.03.06 *[Signature]*  
pocpis







STAROSTWO POWIATOWE  
W ŚREMIE  
63-100 Śrem ul. Mickiewicza 17  
tel. (0 61) 28 37 001; fax 28 29 321

Wojewódzki Zarząd Melioracji  
i Urządzeń Wodnych w Poznaniu  
Inspektorat w Śremie  
ul. Ogrodowa 39  
63-100 ŚREM

Śrem, uzgodniono wg r. 2006

nr Urq.10/06

z dnia 22.03.2006

*[Signature]*  
podpis

ZAKŁAD PROJEKTOWO-USŁUGOWY "IWRA" - KOŚCIAN					Zadanie Inwestycyjne SIEĆ WODOCIĄGOWA	
Projektował	Ryszard Owsianowski	210/90 Pw			Miejscowość BRODNICA - ŻURAWIEC	
Opracował	Joanna Felska				Obiekt SIEĆ WODOCIĄGOWA	
Opracował					Treść rys. PLAN SYTUACYJNO -WYSOKOŚCIOWY	
Opracował					Skala 1:1000	
	Imię i nazwisko	Nr upraw.	Data	Podpis	Nr rys. 7	
	Branża sanitarna w-k					

URZĄD WOJEWÓDZKI  
W POZNANIU

Wydział Geodezji i Gospodarki Gruntami  
Wojewódzki Ośrodek Dokumentacji  
Geodezyjnej i Kartograficznej

Biuro w Śremie

Wpisano w ewidencję w Ośrodku Dokumentacji Geodezyjnej i Kartograficznej w dniu  
13.V.87 ... 58/14.14.0/87  
Polska art. 9 dekretu z dnia 13 czerwca  
1954 roku o państwowej służbie geodezyjnej  
(Dziennik Urzędowy Nr 25 poz. 115)

Śrem, 13.V.87

podpis

323/86



STAROSTWO POWIATOWE  
W SREMIĘ  
63-100 Sreń ul. Mickiewicza 17  
tel. (0 61) 26 37 001, fax 26 29 321


Wielkopolski Zarząd Melioracji  
i Urządzeń Wodnych w Poznaniu  
Inspektorat w Sreń  
ul. Ogrodowa 39  
63-100 SREŃ

Sreń, uszostkiono wg planu

nr 429.10106 22.05.2007  
projekt

Zadanie inwestycyjne BUDOWA SIECI WODOCIĄGOWEJ		Miejscowość BRODNICA-ŻURAWIEC		Objekt BUDOWA SIECI WODOCIĄGOWEJ		Treść rys. PROFIL SIECI WODOCIĄGOWEJ		Nr rys. 1:1000/100		sanitarna wod-kan	
Projektant	R. OWSIANOWSKI	210/90 PW								Imię i nazwisko	Brzoza
Opracował	JOANNA FELSKA									Data	
Opracował										Podpis	
Nr zlecenia											

ZAKŁAD PROJEKTOWO-USŁUGOWY  
IWRA - KOŚCIAN

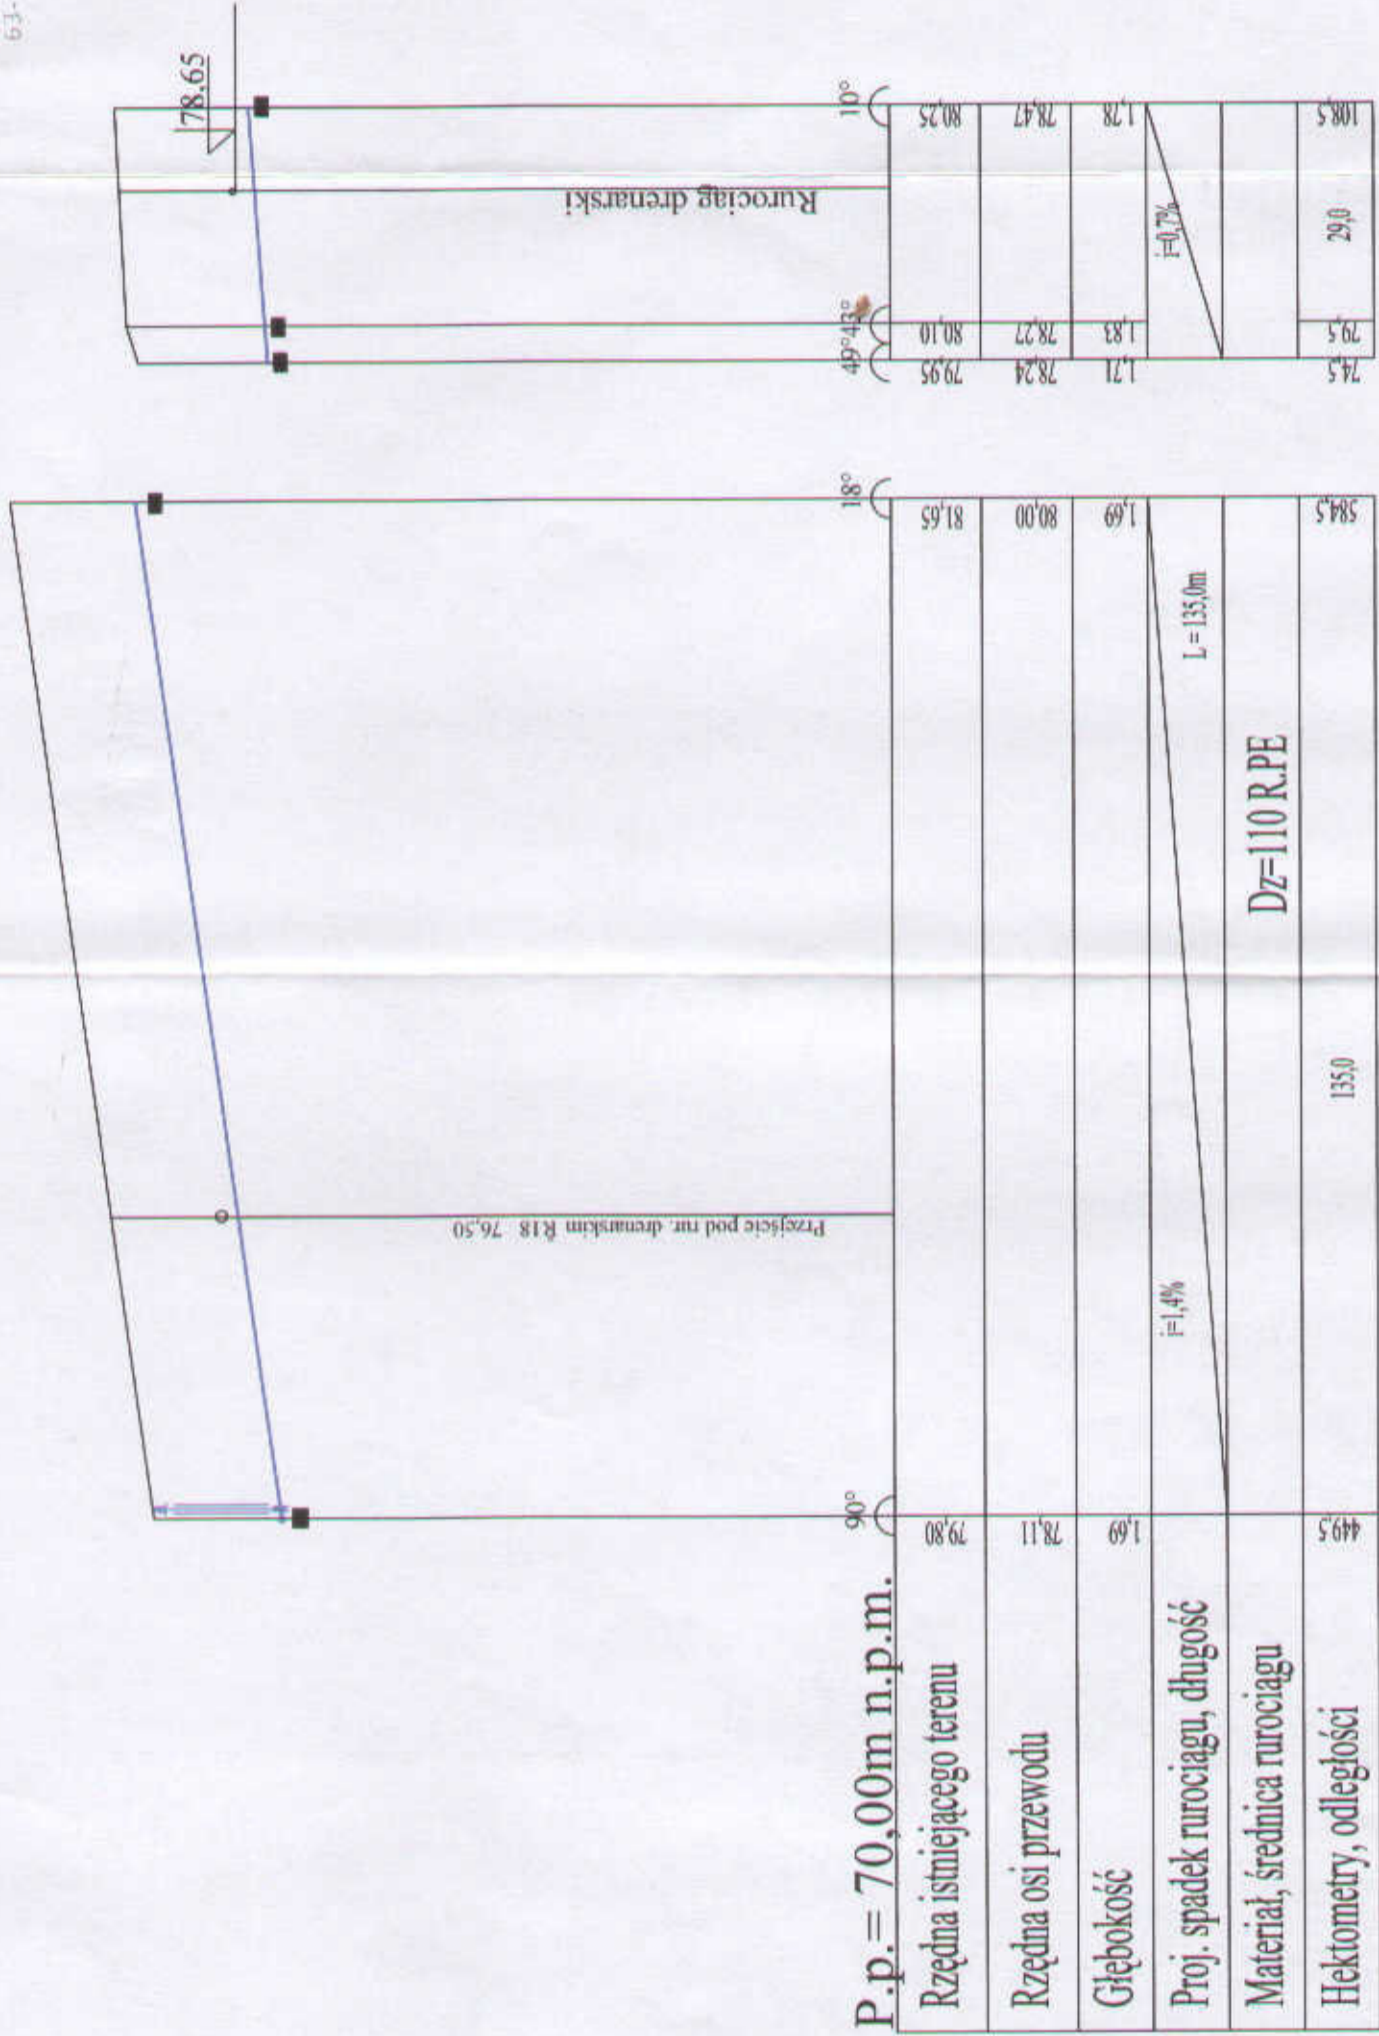

W25 W26 W34A W35





STAROSTWO POWIATOWE  
W ŚREMIE  
63-100 Śrem ul. Mickiewicza 17  
tel. (0 61) 28 37 001 fax 28 29 321

Wielkopolski Zarząd Melioracji  
i Urządzeń Wodnych w Poznaniu  
Inspektorat w Śremie  
ul. Ogrodowa 39  
63-100 ŚREM

Śrem, uzgodniono wg pisma

nr 429.10/06 22.03.2006  
*[Signature]*  
podpis

ZAKŁAD PROJEKTOWO-USŁUGOWY "IWRA" - KOŚCIAN					Zadanie Inwestycyjne <b>SIEĆ WODOCIĄGOWA</b>	
Projektował	Ryszard Owsianowski	210/90 Pw			Miejscowość <b>BRODNICA - ŻURAWIEC</b>	
Opracował	Joanna Felska				Obiekt <b>SIEĆ WODOCIĄGOWA</b>	
Opracował					Treść rys. <b>PLAN SYTUACYJNO -WYSOKOŚCIOWY</b>	
Opracował					Skala 1:1000	Nr rys. <b>8</b>
	Imię i nazwisko	Nr upraw.	Data	Podpis		
	Branża sanitarna w-k					

URZĄD WOJEWÓDZKI  
W POZNANIU

Wydział Geodezji i Gospodarki Gruntami  
Wojewódzki Ośrodek Dokumentacji  
Geodezyjnej i Kartograficznej

Biuro w Śremie

Wzrostła w tym celu kopia protokołu Dokumentacji  
Geodezyjnej i Kartograficznej w dniu

10. V. 06 r. za nr 504/06. H. J. B. T.

z dnia 13 czerwca 2006 r. (zgodnie z art. 13 ustawy z dnia 13 czerwca

1999 r. o geodezji i kartografii, z późn. zmianami)

Śrem, 10. V. 06 r. *[Signature]*  
podpis

323/06







STAROSTWO POWIATOWE  
w ŚREMIE  
63-100 ŚREM  
Mikołajczyka 17  
tel. 28 29 321

Wielkopolski Zarząd Melioracji  
i Urządzeń Wodnych w Poznaniu  
Inspektorat w Śremie  
ul. Ogrodowa 39  
63-100 ŚREM

Śrem, uzgodniono w pismo

Wzq. 10/06 22.03.2006  
[Signature]  
podpis

ZAKŁAD PROJEKTOWO-USŁUGOWY "IWRA" - KOŚCIAN					Zadanie Inwestycyjne SIEĆ WODOCIĄGOWA	
Projektował	Ryszard Owsianowski	210/90 Pw			Miejscowość BRODNICA - ŻURAWIEC	
Opracował	Joanna Felska				Obiekt SIEĆ WODOCIĄGOWA	
Opracował					Treść rys.	
Opracował					Skala 1:1000	
	Imię i nazwisko	Nr upraw.	Data	Podpis	PLAN SYTUACYJNO -WYSOKOŚCIOWY	
	Branża sanitarna w-k				Nr rys. 9	

URZĄD WOJEWÓDZKI  
W POZNANIU  
Wojewódzki Biuro Geodezyjno-Kartograficzny  
Biuro Geodezyjno-Kartograficzny  
Filia w Śremie  
Wpisano do ewidencji Geodezyjno-Kartograficznej w dniu  
12.V.88. Nr 58/14-42/310+  
(Podstawa art. 9 dekretu z dnia 13.05.1950 r.  
o państwowej służbie geodezyjno-kartograficznej [z. 11. 19. 25. pp. 115])  
Śrem, 12.V.88. [Signature]

323/81











Śrem, dnia 14.02.2007r.

PZD.III.5434-13d/2007

## DECYZJA

Na podstawie art. 104 ustawy z dnia 14 czerwca 1960r. Kodeks postępowania administracyjnego (Dz. U. z 2000r. Nr 98, poz. 1071 z późn. zm.), art. 39 ust. 3 ustawy z dnia 21 marca 1985 r o drogach publicznych (Dz. U. z 2004r. Nr 204, poz. 2086 z późn. zm.), rozporządzenia Rady Ministrów z dnia 1 czerwca 2004r. w sprawie określenia warunków udzielania zezwoleń na zajęcie pasa drogowego (Dz. U. z 2004r. Nr 140 poz. 1481) oraz Uchwały Nr 118/178/2000 Zarządu Powiatu Śremskiego z dnia 3 kwietnia 2000r. w sprawie upoważnienia Dyrektora Powiatowego Zarządu Dróg w Śremie do załatwienia spraw w imieniu Zarządu Powiatu Śremskiego, a w szczególności do wydawania decyzji administracyjnych po rozpatrzeniu wniosku:

Urząd Gminy w Brodnicy; 63-112 Brodnica 41

**Dyrektor Powiatowego Zarządu Dróg  
wyraża zgodę**

STAROSTWO POWIATOWE  
W ŚREMIE  
63-100 Śrem, ul. Mickiewicza 17  
tel. (0 61) 28 37 001; fax 28 29 321

na budowę przyłącza sieci wodociągowej w pasie drogowym drogi powiatowej nr 2463P w m. Brodnica

pod następującymi warunkami:

- po zakończeniu robót należy przywrócić pas drogowy do stanu przed zajęciem pasa drogowego,
- wszelkie prace przygotowawcze i projektowe należy prowadzić zgodnie z przepisami prawa i normami w szczególności zgodnie z ustawą z dnia 21 marca 1985r o drogach publicznych (Dz. U. z 2004r. Nr 204, poz. 2086 z późn. zm.) oraz Rozporządzenia Ministra Transportu i Gospodarki Morskiej z dnia 2 marca 1999r. w sprawie warunków technicznych, jakim powinny odpowiadać drogi publiczne i ich usytuowanie (Dz. U. z 1999r. Nr 43, poz. 430 z późn. zm.)

## UZASADNIENIE

Na podstawie art. 107 Kpa odstępuje się od uzasadnienia, bowiem w całości uwzględnia ona żądania strony.

## POUCZENIE

Zgodnie z art. 39 ust. 3a inwestor przed rozpoczęciem robót budowlanych jest zobowiązany do:

- 1) uzyskania pozwolenia na budowę lub zgłoszenia budowy albo wykonywania robót budowlanych;
- 2) uzgodnienia z zarządcą drogi, przed uzyskaniem pozwolenia na budowę, projektu budowlanego obiektu lub urządzenia, o którym mowa w art. 39 ust. 3 ustawy z dnia 21 marca 1985 r o drogach publicznych (Dz. U. z 2004r. Nr 204, poz. 2086 z późn. zm.),
- 3) uzyskania zezwolenia zarządcy drogi na zajęcie pasa drogowego, dotyczącego prowadzenia robót w pasie drogowym lub na umieszczenie w nim obiektu lub urządzenia.

W celu uzyskania wymaganego zezwolenia na zajęcie pasa drogowego należy przedstawić w tutejszym Zarządzie dokumenty określone w rozporządzeniu Rady Ministrów z dnia 1 czerwca 2004r. w sprawie określenia warunków udzielania zezwoleń na zajęcie pasa drogowego (Dz. U. z 2004r. Nr 140 poz. 1481) wraz z opracowanym i zatwierdzonym projektem organizacji ruchu drogowego na czas wykonywania robót w pasie drogowym.

Od niniejszej decyzji służy odwołanie do Samorządowego Kolegium Odwoławczego Al. Niepodległości 16/18; 60-967 Poznań, za pośrednictwem Dyrektora PZD w Śremie w terminie 14 dni od daty jej otrzymania.

Otrzymują:

1. Adresat
2. A/a

Z upoważnienia Zarządu  
Powiatu Śremskiego  
*Lech Czekąta*  
Dyrektor PZD