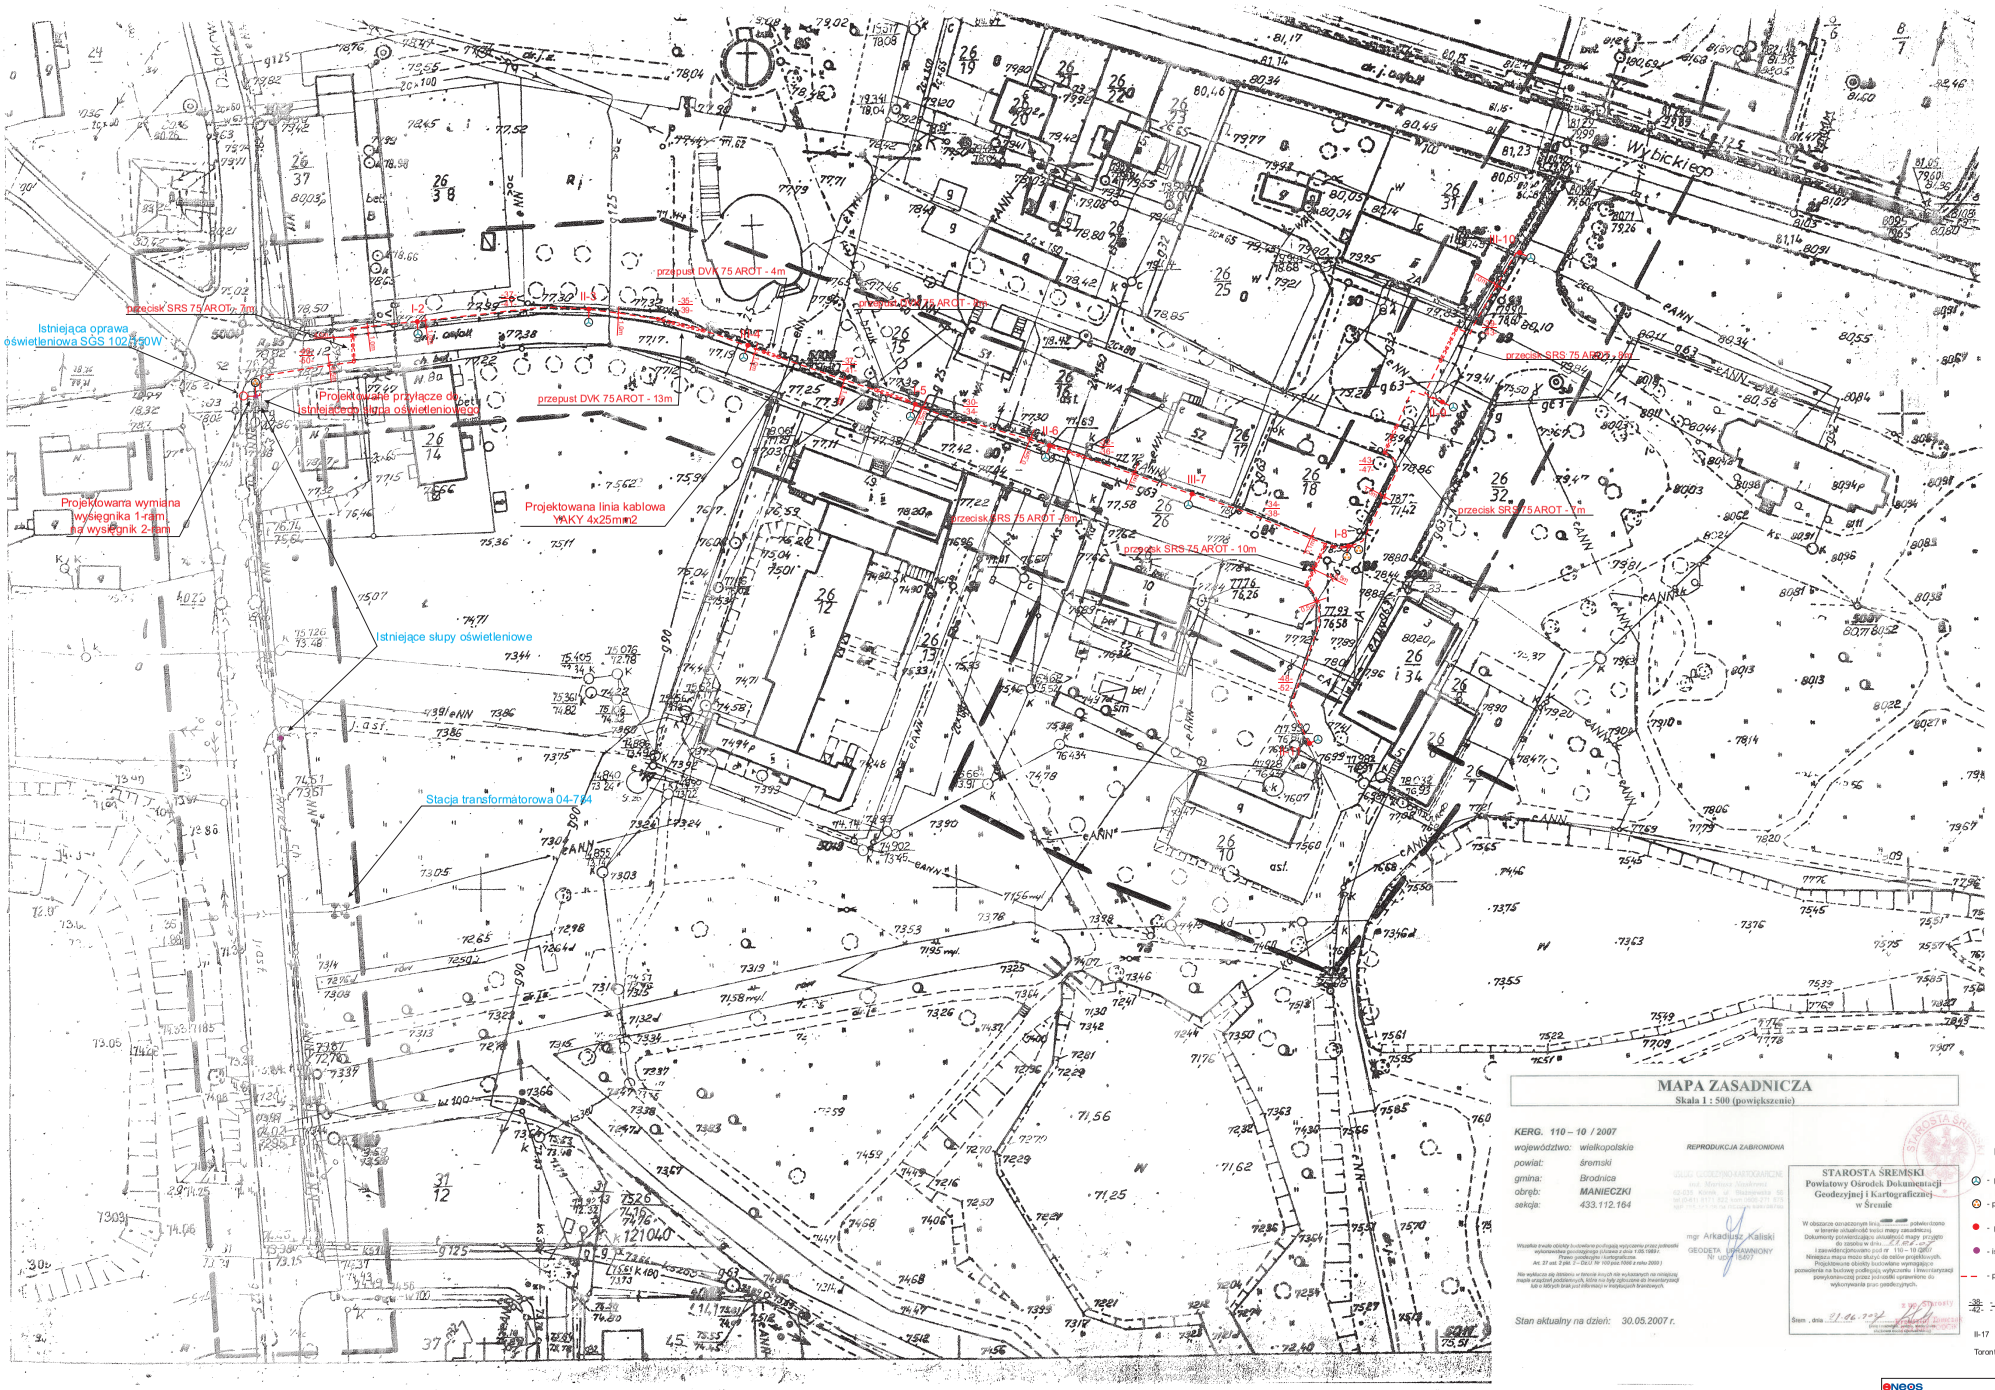

MAPA ZASADNICZA

Skala 1 : 500 (powiększenie)

KERG. 110 – 10 / 2007

województwo:	wielkopolskie
powiat:	śremski
gmina:	Brodnica
obręb:	MANIECZKI
sekcja:	433.112.164

REPRODUKCJA ZABRONIONA

Wszelkie treści obiektu budowlanego pochodzą wyłącznie przez jednostki wykonawcze geodezyjnego (ustawa z dnia 1.05.1989 r. Prawo geodezyjne i kartograficzne. Art. 27 ust. 2 pkt. 2 – Dz.U. Nr 100 poz.1086 z roku 2000)

Nie wykluczam się istnienia w terenie innych nie wykazanych na mniejszej mapie urządzeń podziemnych, które nie były zgłoszone do inwentaryzacji lub których brak jest informacji w instytucjach branżowych.

Stan aktualny na dzień: 30.05.2007 r.

mgr Arkadiusz Kaliski
GEODETA UPRAWNIONY
Nr upr. 18497

STAROSTA ŚREMSKI
Powiatowy Ośrodek Dokumentacji Geodezyjnej i Kartograficznej w Śremie

W obszarze oznaczonym linią ..... poświadczono w terenie aktualność treści mapy zasadniczej. Dokumenty potwierdzające aktualność mapy przyjęto do zasobu w dniu ..... r.
i zaewidencjonowano pod nr 110 – 10 /2007
Niniejsza mapa może służyć do celów projektowych.
Projektowane obiekty budowlane wymagające pozwolenia na budowę podlegają wytyczeniu i inwentaryzacji powykonawczej przez jednostki uprawnione do wykonywania prac geodezyjnych.

Śrem , dnia 21.06.2007

z up. Starosty
Wojciech Dwecki
Kierownik Powiatowego Ośrodka Dokumentacji Geodezyjnej i Kartograficznej w Śremie

LEGENDA

- projektowana oprawa typu SGS 104/100W
- projektowana oprawa typu SGS 104/150W
- projektowany słup oświetleniowy
- istniejący słup
- projektowana trasa linii kablowej
- -38- - odległość pomiędzy słupami
- -42- - długość kabla

II-17 - oznaczenie obwodu i numer słupa

Toronto 8,0m - typ projektowanego słupa oświetleniowego

eneos

Oświetlenie drogowe na terenie Gminy Brodnica

MANIECZKI - PARK		Arkusz 1	Skala 1:500
E	Opracował: mgr inż. Tomasz Drobniak		Data 07.11.2007
	Projektował: mgr inż. Wojciech Niedzielski nr ewid.: 409/87/Pw		