


# PRZEKRÓJ TYPOWY

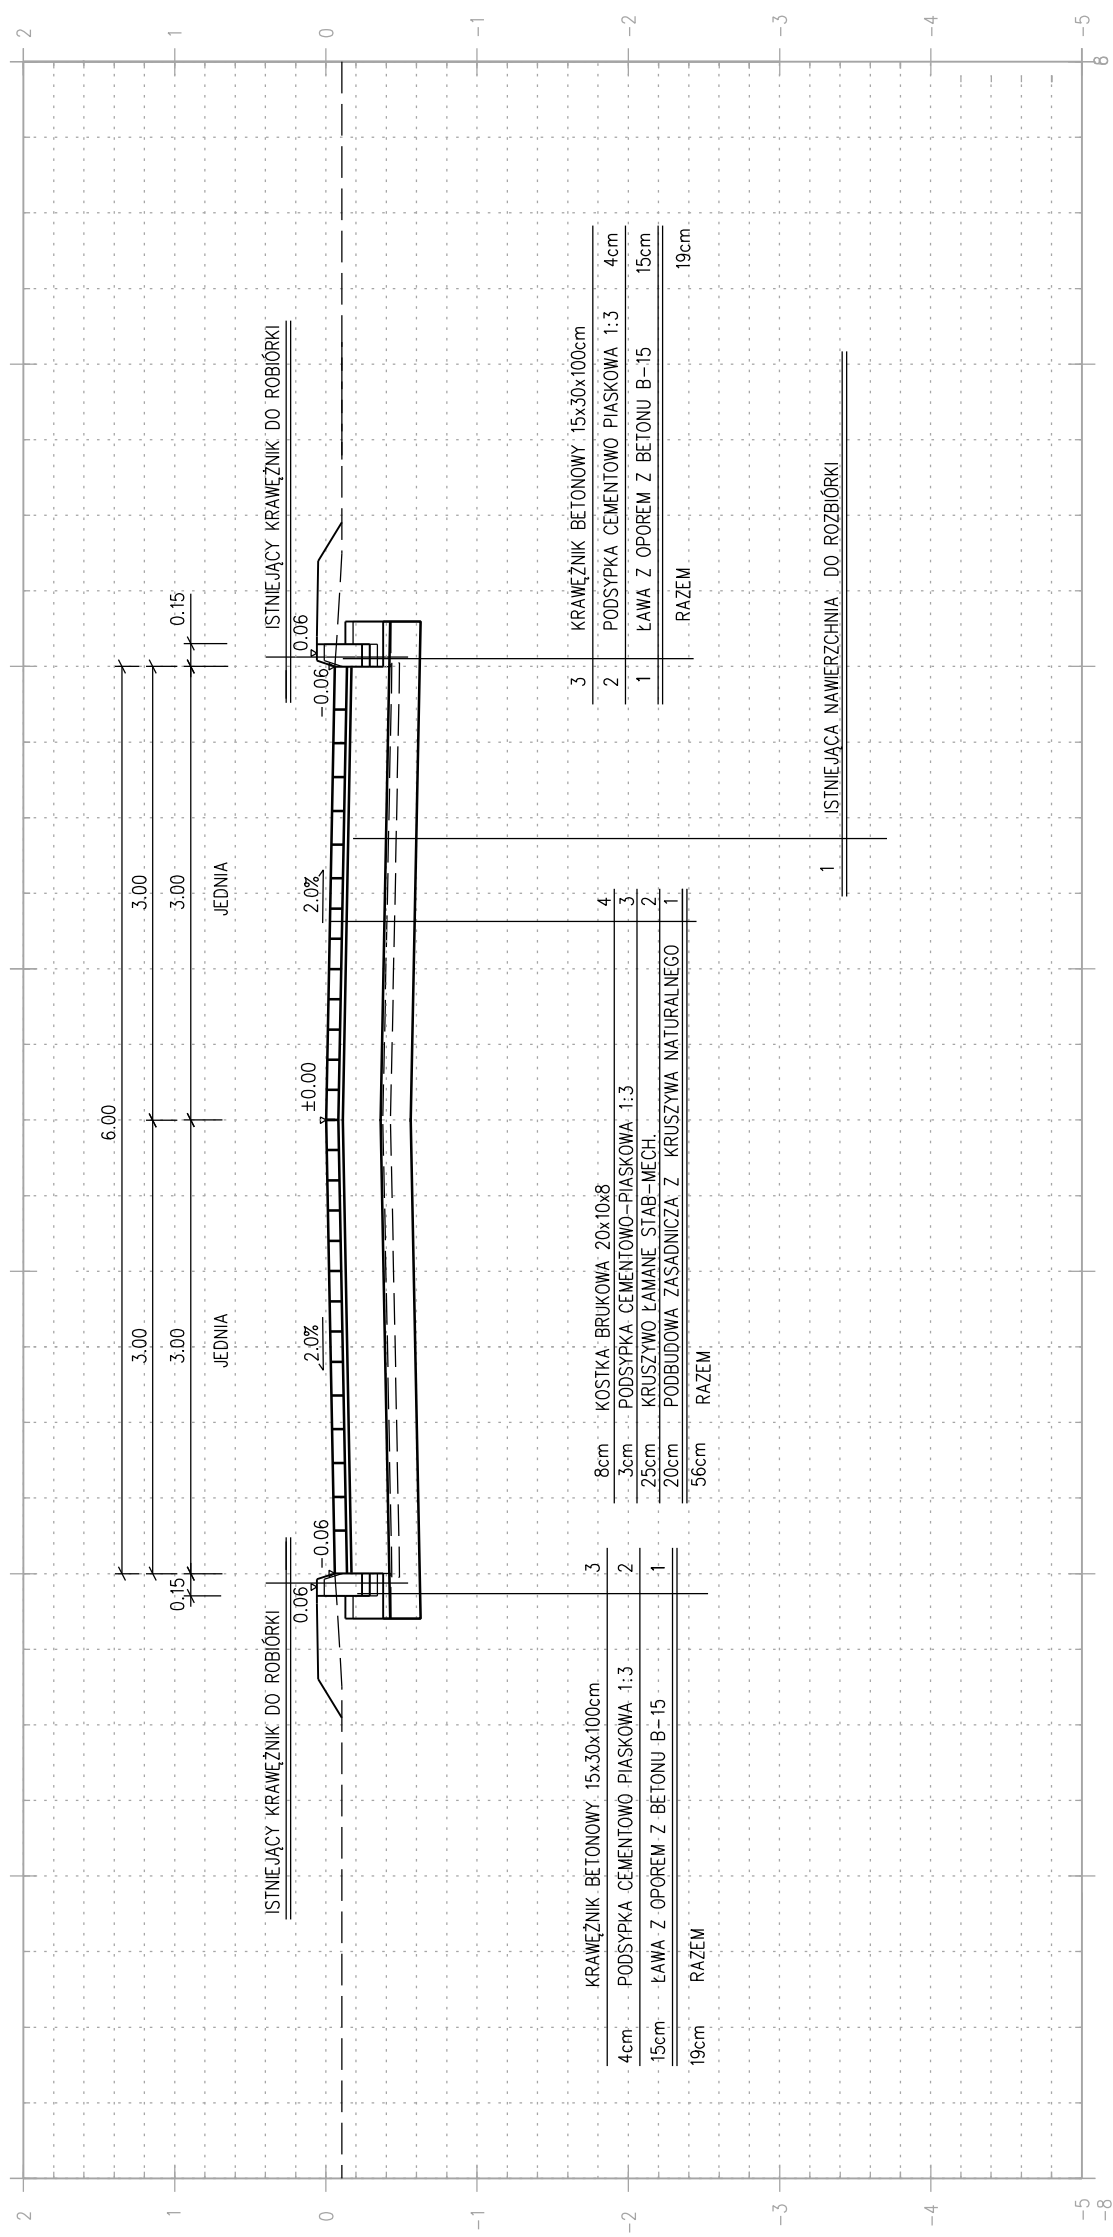

Investor:

Urząd Gminy Bukowsko  
38-505 Bukowsko 290

Nazwa obiektu:

Odnowa centrum wsi – w miejscowości Bukowsko – etap II

Projektant:

Podpis

Skala:

1:50

Weryfikator:

Podpis *Blui*

Data:

07.2010

Opracowujący:

Podpis

Numer  
rysunku:

2/1

Nazwa  
rysunku:

PRZEKROJE TYPOWE