


PRZEKRÓJ TYPOWY

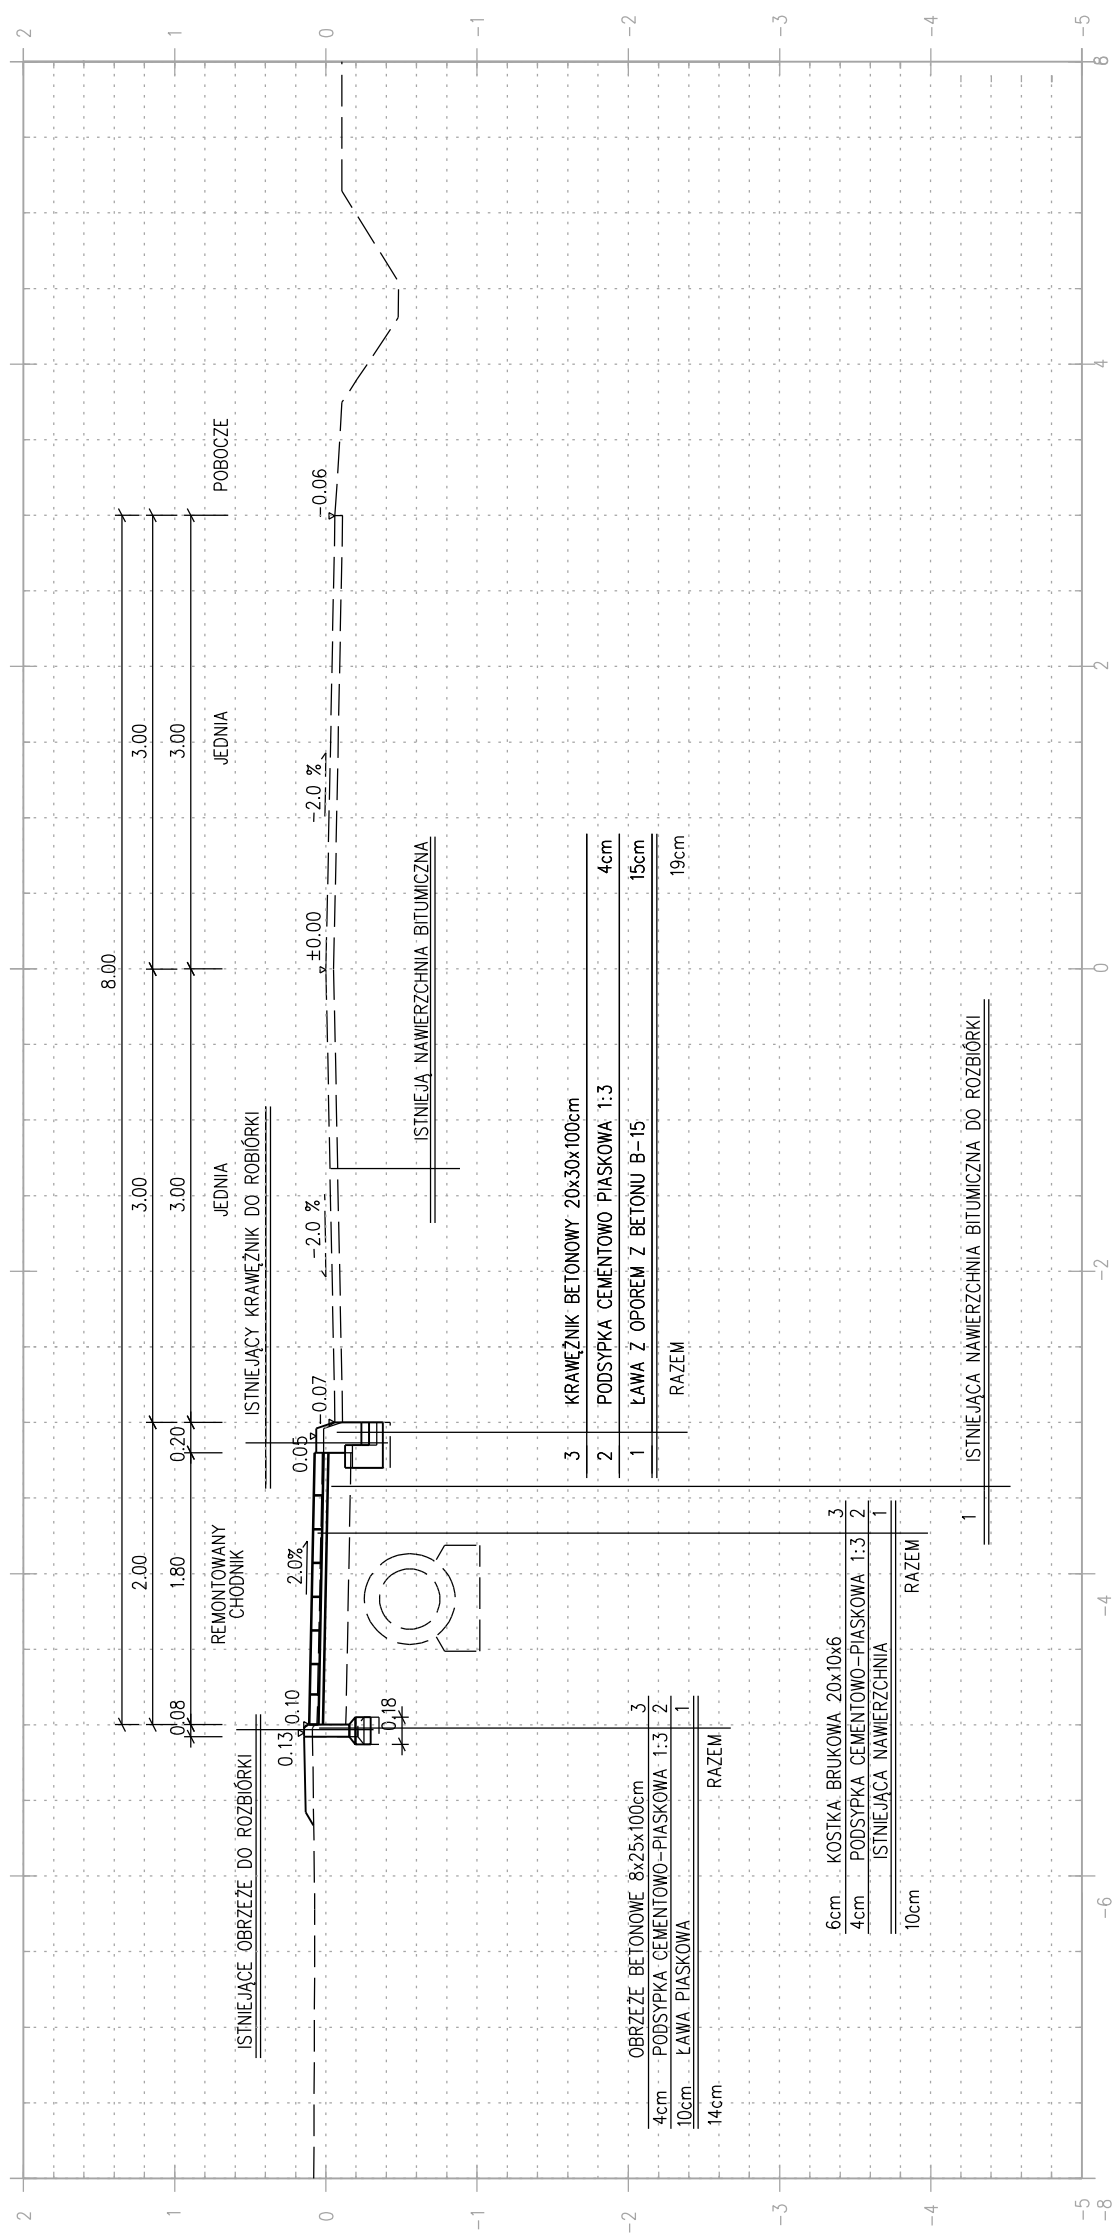

Inwestor:
Urząd Gminy Bukowsko
38-505 Bukowsko 290

Nazwa obiektu:
Odnowa centrum wsi – w miejscowości Nowotaniec – etap II

Projektant:

Podpis

Skala:
1:50

Weryfikator:

Podpis

Data:
07.2010

Opracowujący:

Podpis

Numer
rysunku:

2

PRZEKROJE TYPOWE