


PRZEKRÓJ TYPOWY

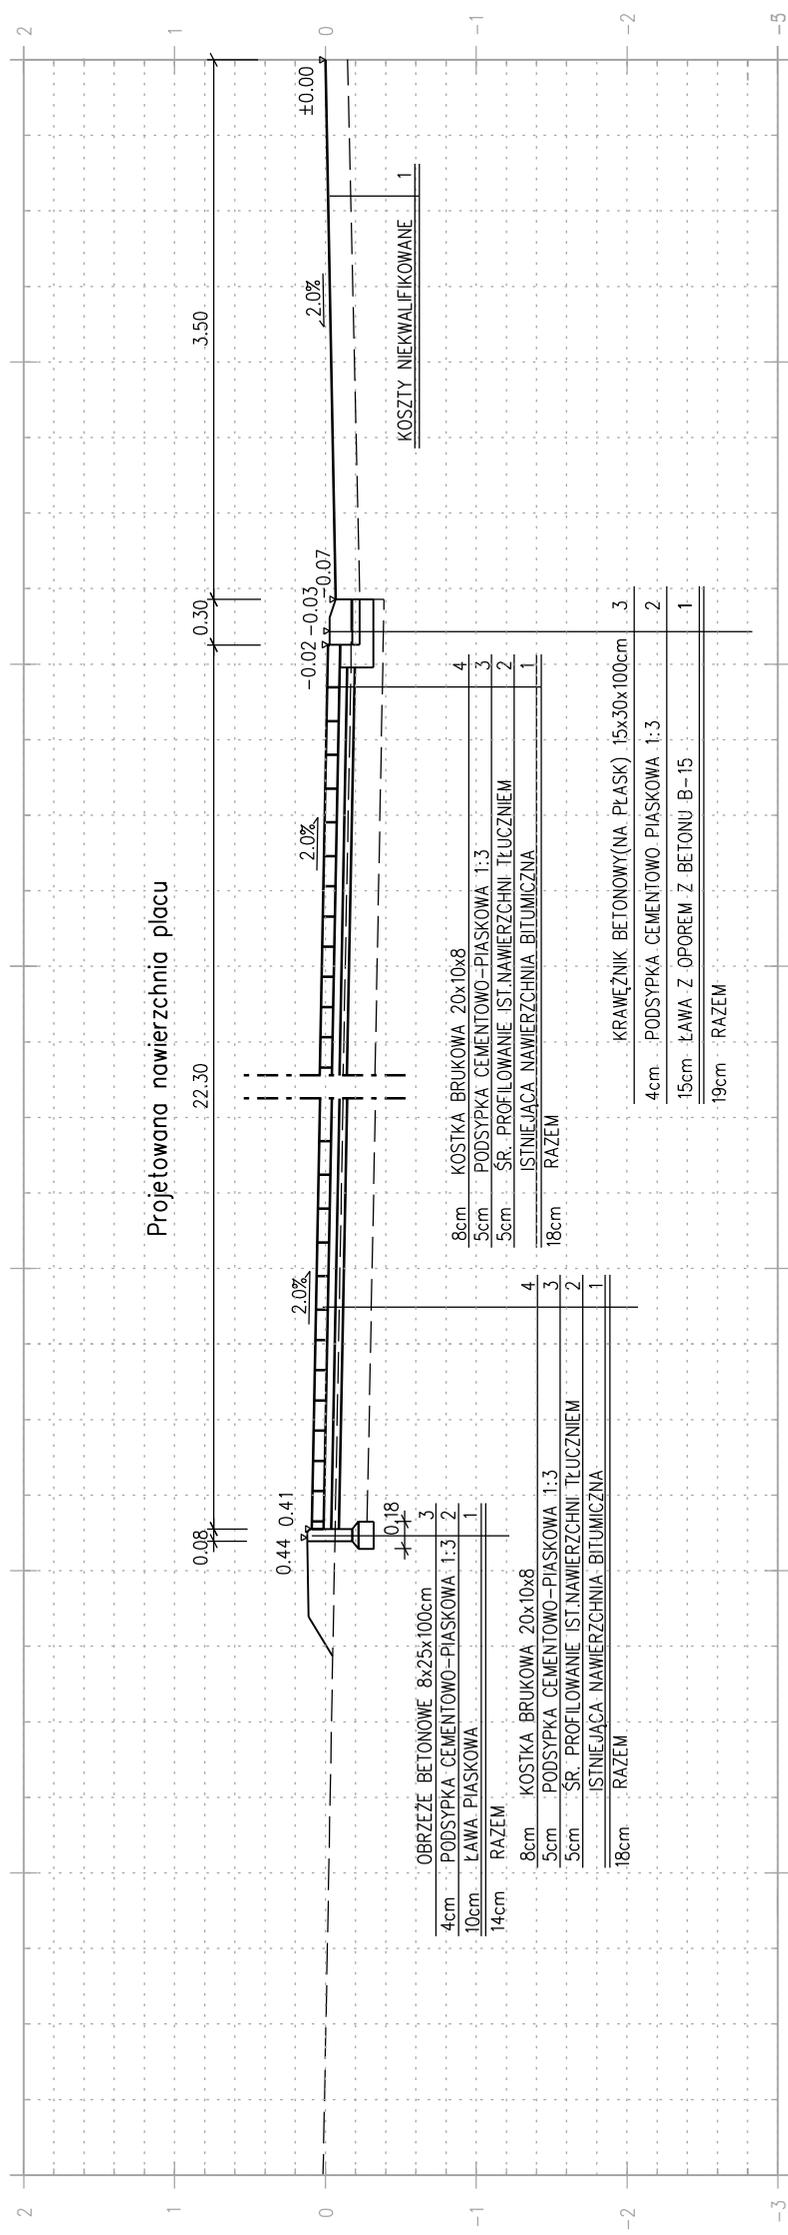

Investor:

Urząd Gminy Bukowsko
38-505 Bukowsko 290

Nazwa obiektu:

Odnowa centrum wsi – w miejscowości Pobiedno – etap I

Projektant:

Podpis

Skala: 1:50

Weryfikator:

Podpis

Data: 07.2010

Opracujący:

Podpis

Numer
rysunku:

2/2

Nazwa
rysunku:

PRZEKROJE TYPOWE