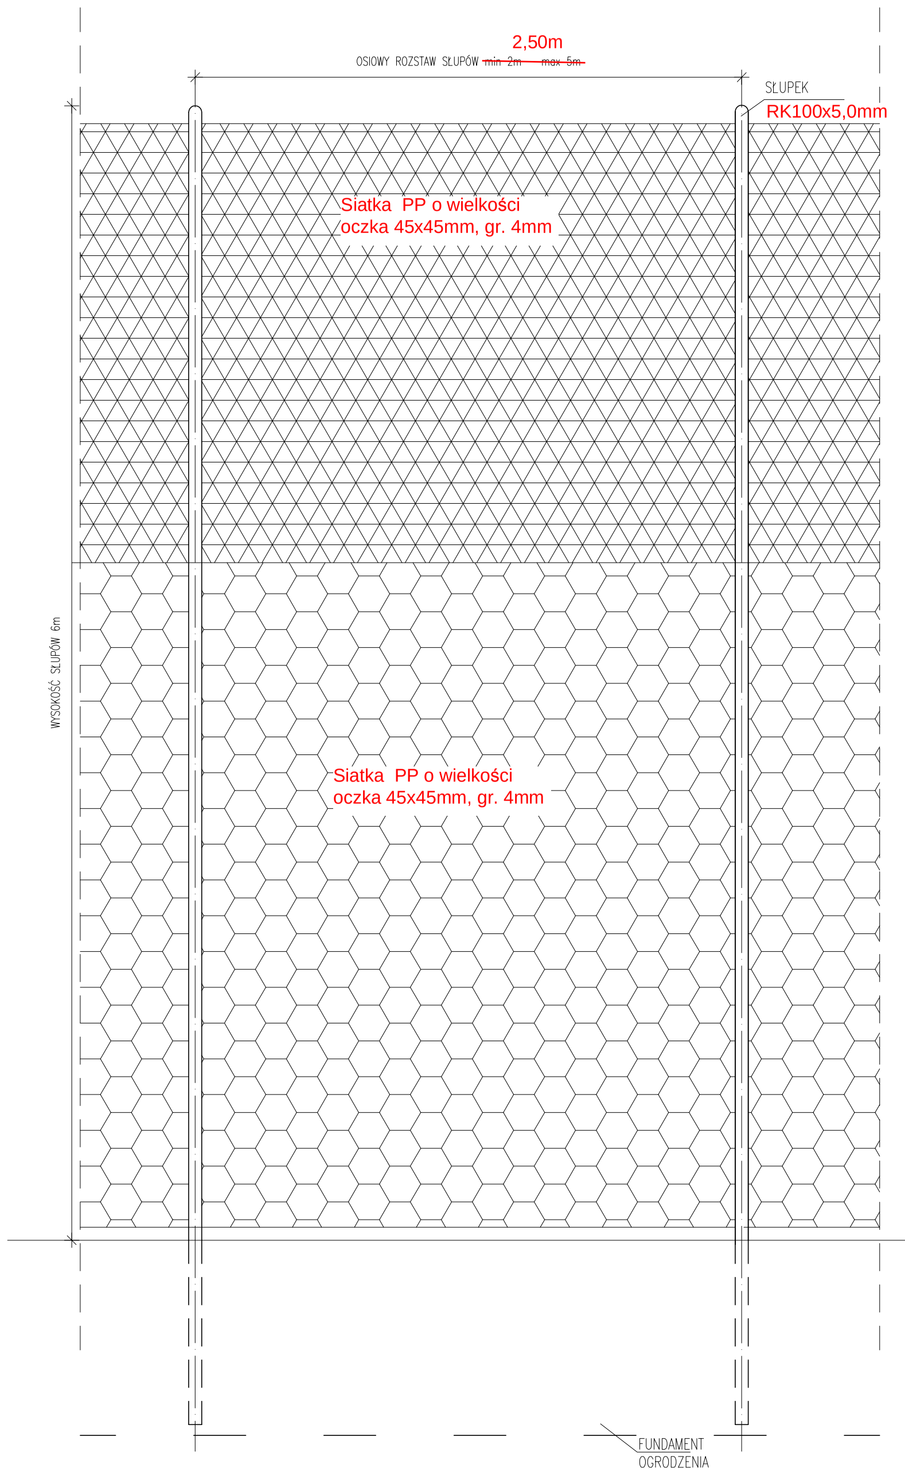

WIDOK PRZĘSŁA PIŁKOCHWYTU
SKALA 1:20

WIDOK PRZĘSŁA
PODSTAWOWEGO
SKALA 1:20

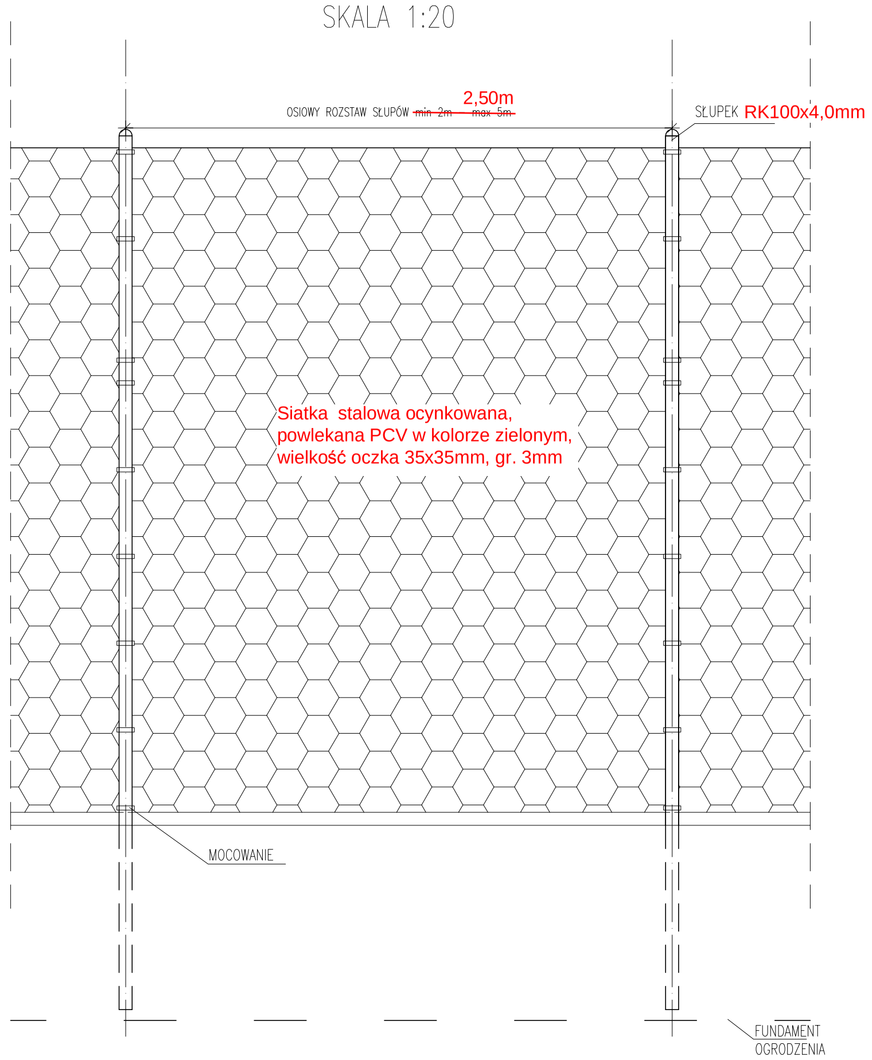

PRZEKRÓJ OGRODZENIA
SKALA 1:20

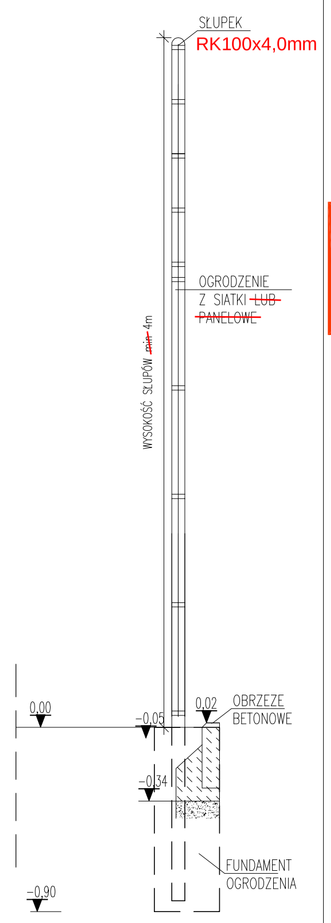

UWAGA: OSTATECZNE ROZWIAZANIA DO WYBORU PRZEZ INWESTORA ORAZ PROJEKTANTA PRZYSTOSOWUJĄCEGO PROJEKT DO WARUNKÓW MIEJSCOWYCH PRZY WYBORZE ROZWIAZAN NALEZY PRZESTRZEGAC PRAWA BUDOWLANEGO, PRAW POKREWNYCH I SZCZEGÓLNYCH ORAZ KIEROWAC SIE WIEDZA TECHNICZNA.

Uwaga:
Przekrój słupków w ogrodzeniu należy przyjąć zgodnie z wytycznymi producenta ogrodzenia.

zadanie:
ORLIK 2012
ZESPÓŁ BOISK SPORTOWYCH

inwestor:
WYKONANO NA ZAMÓWIENIE MINISTERSTWA SPORTU I TURYSTYKI

generalny projektant/wykonawca projektu:

Kulczyński Architekt
sp. z o.o.
UL. ZGODA 4 m. 2, 00-018 WARSZAWA
tel./fax 827 29 18 tel. 828 22 00

autorzy:
projektant generalny: BOGDAN KULCZYŃSKI ARCHITEKT upr. MK/S-2/MWUA St-290/82, MK/S-2/MWUA St-2/0823
projektanci: arch. Marek Michałowski MA/012/03, MA-1480

Arch. Marek Michałowski
Upr. bud. nr MA/012/03

temat rysunku:
OGRODZENIE + ELEMENTY OGRODZENIA

PROJEKT ZAMIENNY

opracował: arch. Łukasz Milewski

sprawdził: Maksymilian Ziółkowski SW-11/2004; MA-1859
Maksymilian Ziółkowski
ARCHITEKT
upr. bud. nr SW-11/2004
MA 1859

branża: ARCHITEKTURA

faza: PROJEKT ARCHITEKTONICZNO-BUDOWLANY

nr projektu:	indeks fazy:	obiekt:	nr rysunku:	rewizja:	data edycji:	arkusz:	skala:
08.01	AB	00	AR-01-03	PZ	09.02	1/1	1:50