MAPA DO CELÓW PROJEKTOWYCH
Obiekt: **BUKOWSKO**
Gmina Bukowsko
Powiat: Sanok
SKALA: 1:500
SEKCJA: 7.112.30.09.3.1 (185.233.234.1)
Mapa aktualna w oznaczonym zakresie na dzień 05.05.2011
l.ks rob. wyk.: PGMD-36 /2011

10.05.11

POMIARY GEODEZYJNE
Mirosław Dworzański
38-500 Sanok, ul. Kościuszki 31/8
tel. 661 223 188, 697 443 777
NIP 687-179-66-08 REGON 180414443

mgr inż. Marian Dworzański
GEODETA UPRAWNIONY
Nr zezwolenia 2452
ul. I Armii WP nr 14/3, 38-500 Sanok

STAROSTA SANOCKI
Powiatowy Ośrodek Dokumentacji Geodezyjnej i Kartograficznej
W obszarze oznaczonym linią _____
dokonano aktualizacji treści mapy zasadniczej.
Dokumenty z pomiaru uzupełniającego przyjęto do zasobu powiatowego w dniu 10.05.11
i zaewidencjonowano pod nr 032-74/11
Niniejsza mapa może służyć do celów projektowych.
Projektowane obiekty budowlane wymagające pozwolenia na budowę podlegają wytyczeniu i inwentaryzacji powykonawczej przez jednostki uprawnione do wykonywania prac geodezyjnych.
Sanok, dnia 10.05.11
Z up. STAROSTY

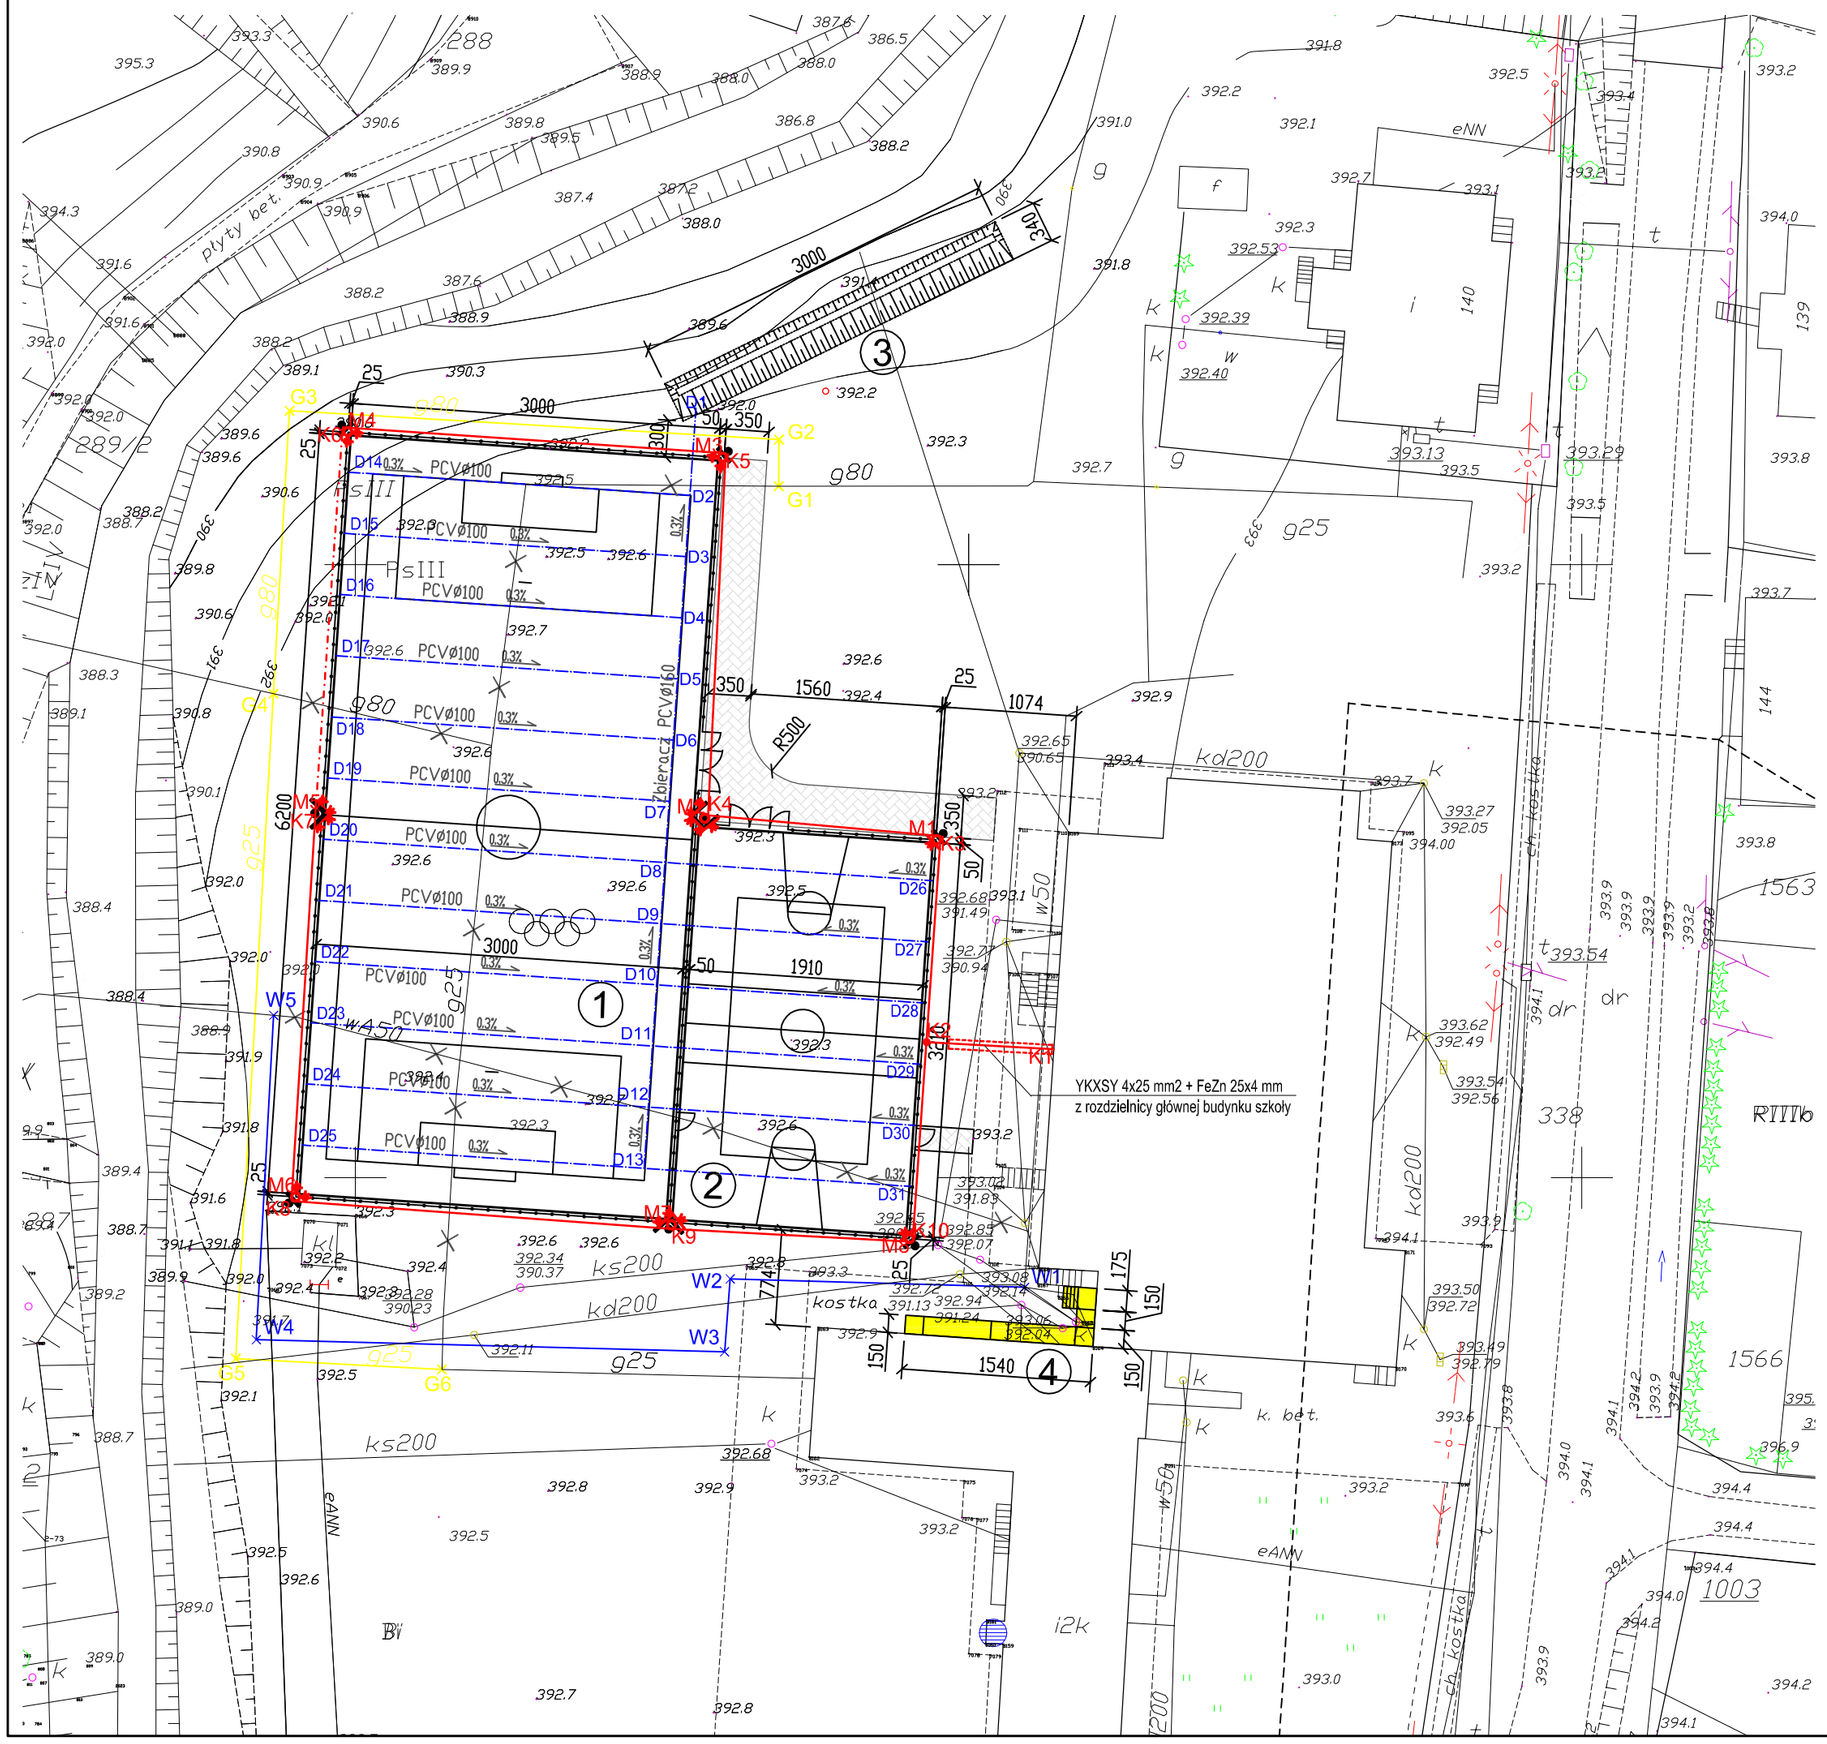

LEGENDA:
1. BOISKO PIŁKARSKIE
2. BOISKO WIELOFUNKCYJNE
3. RÓW ODPAROWYWALNY
4. POCHYLNIA DLA NIEPEŁNOSPRAWNYCH

utwardzenia
drenaż
wA50 — wodociąg do przełożenia wg odrębnego opracowania — W1-W2-W3-W4-W5
g80 — gazociąg do przełożenia wg odrębnego opracowania — G1-G2-G3-G4-G5-G6

Ideogramy
kabel zasilający oprawy - YAKXS 3x25 mm2 + FeZn 4x25 mm
rura AROT
dwie oprawy MVP506 1xHPI-TP250W A26-WB na maszcie 9 m
oprawa MVP506 1xHPI-TP400W A26-WB na maszcie 9 m

WSPÓŁRZĘDNE GEODEZYJNE PUNKTÓW CHARAKTERYSTYCZNYCH DRENAŻU TERENU BOISK

Nr	X	Y
D 1	5483312,77	7576977,76
D 2	5483305,64	7576977,28
D 3	5483300,66	7576976,94
D 4	5483295,67	7576976,60
D 5	5483290,68	7576976,26
D 6	5483285,69	7576975,92
D 7	5483280,70	7576975,58
D 8	5483275,71	7576975,24
D 9	5483270,72	7576974,90
D 10	5483265,74	7576974,56
D 11	5483260,75	7576974,22
D 12	5483255,76	7576973,88
D 13	5483250,77	7576973,54
D 14	5483307,54	7576949,42
D 15	5483302,55	7576949,08
D 16	5483297,56	7576948,74
D 17	5483292,58	7576948,40
D 18	5483287,59	7576948,06
D 19	5483283,60	7576947,72
D 20	5483277,61	7576947,38
D 21	5483272,62	7576947,04
D 22	5483267,63	7576946,70
D 23	5483262,64	7576946,36
D 24	5483257,66	7576946,02
D 25	5483252,67	7576945,68
D 26	5483274,24	7576996,87
D 27	5483269,25	7576996,53
D 28	5483264,26	7576996,19
D 29	5483259,28	7576995,85
D 30	5483254,29	7576995,51
D 31	5483249,30	7576995,17

WSPÓŁRZĘDNE PUNKTÓW CHARAKTERYSTYCZNYCH KABLI OŚWIETLENIA ZEWNĘTRZNEGO

PKT	WSPÓŁRZĘDNA X	WSPÓŁRZĘDNA Y
K1	5483260,5	7577006,9
K2	5483261,1	7576996,6
K3	5483277,9	7576997,7
K4	5483279,6	7576978,7
K5	5483309,1	7576980,2
K6	5483311,2	7576948,9
K7	5483279,7	7576946,7
K8	5483248,1	7576944,7
K9	5483245,8	7576975,8
K10	5483244,8	7576995,4

WSPÓŁRZĘDNE MASZTÓW 9 m OŚWIETLENIA BOISK

PKT	WSPÓŁRZĘDNA X	WSPÓŁRZĘDNA Y
M1	5483277,6	7576997,4
M2	5483279,3	7576978,5
M3	5483308,8	7576980,0
M4	5483310,9	7576949,4
M5	5483279,7	7576947,2
M6	5483248,5	7576945,2
M7	5483246,2	7576975,8
M8	5483245,1	7576995,2

PROJEKT ZAGOSPODAROWANIA TERENU
DO PROJEKTU BUDOWY KOMPLEKSU BOISK SPORTOWYCH
W RAMACH PROGRAMU "MOJE BOISKO - ORLIK 2012"

ADRES	BUKOWSKO, GM. BUKOWSKO, DZ. NR EW. 2779	SKALA: 1:500
INWESTOR	Gmina Bukowsko z/s 38-505 Bukowsko 290	NR RYS.: 1
PROJEKTANT:		
SPRAWDZAJĄCY:		