BOISKO DO KOSZYKÓWKI – LINIE 1:100

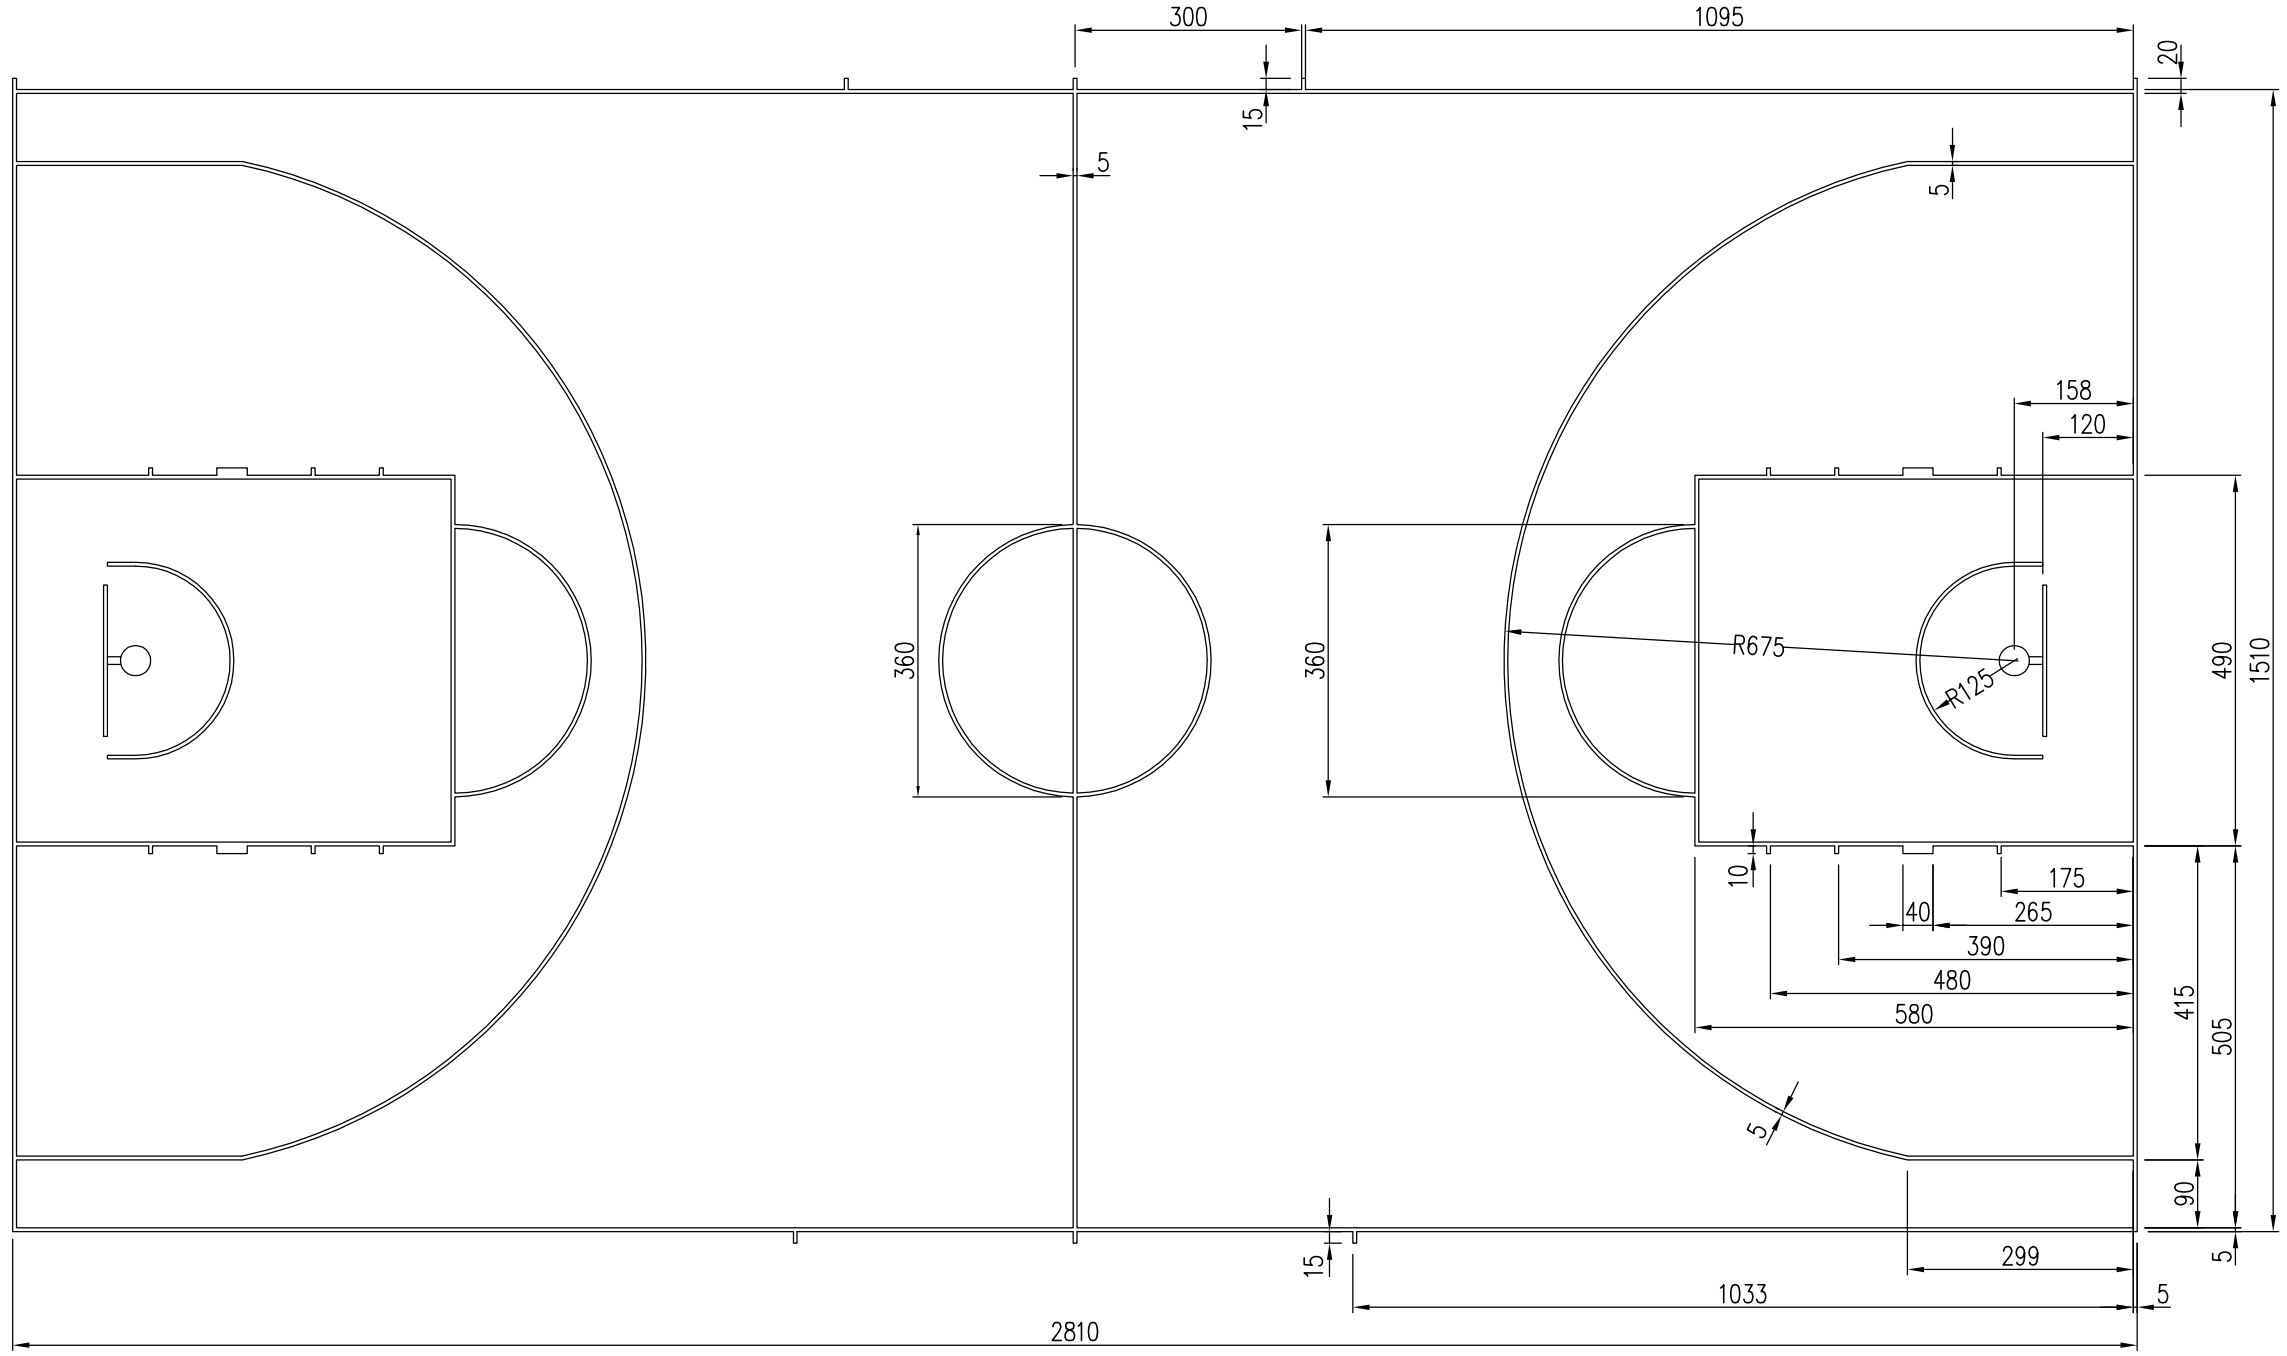

UWAGI:

Linie i wymiary boiska musza być zgodne z aktualnymi przepisami gry w koszykówkę.

Wszystkie linie boiska mają szerokość 5 cm i muszą być koloru kontrastującego z kolorem powierzchni boiska i innymi liniami.

Proponowany kolor linii boiska do koszykówki: żółty

PRACOWNIA PROJEKTOWA "VITARO"			
Temat:	ADAPTACJA PROJEKTU BUDOWLANEGO KOMPLEKSU BOISK SPORTOWYCH Z ZAPLECZEM SOCJALNO-SZATNIOWYM W RAMACH PROGRAMU "MOJE BOISKO - ORLIK 2012"		Data: *05.2011*
Inwestor:	Gmina Bukowsko, 38-505 Bukowsko 290		Skala: 1:100
Adres:	Bukowsko, gm. Bukowsko, dz. nr ew. 2779	Branża	Nr rys.
Rysunek:	BOISKO DO KOSZYKÓWKI - LINIE	ARCH-KONSTR	2
Projektant:			
Sprawdzający:			