RÓW ODWADNIAJĄCY – ODPAROWYWALNY 1:10

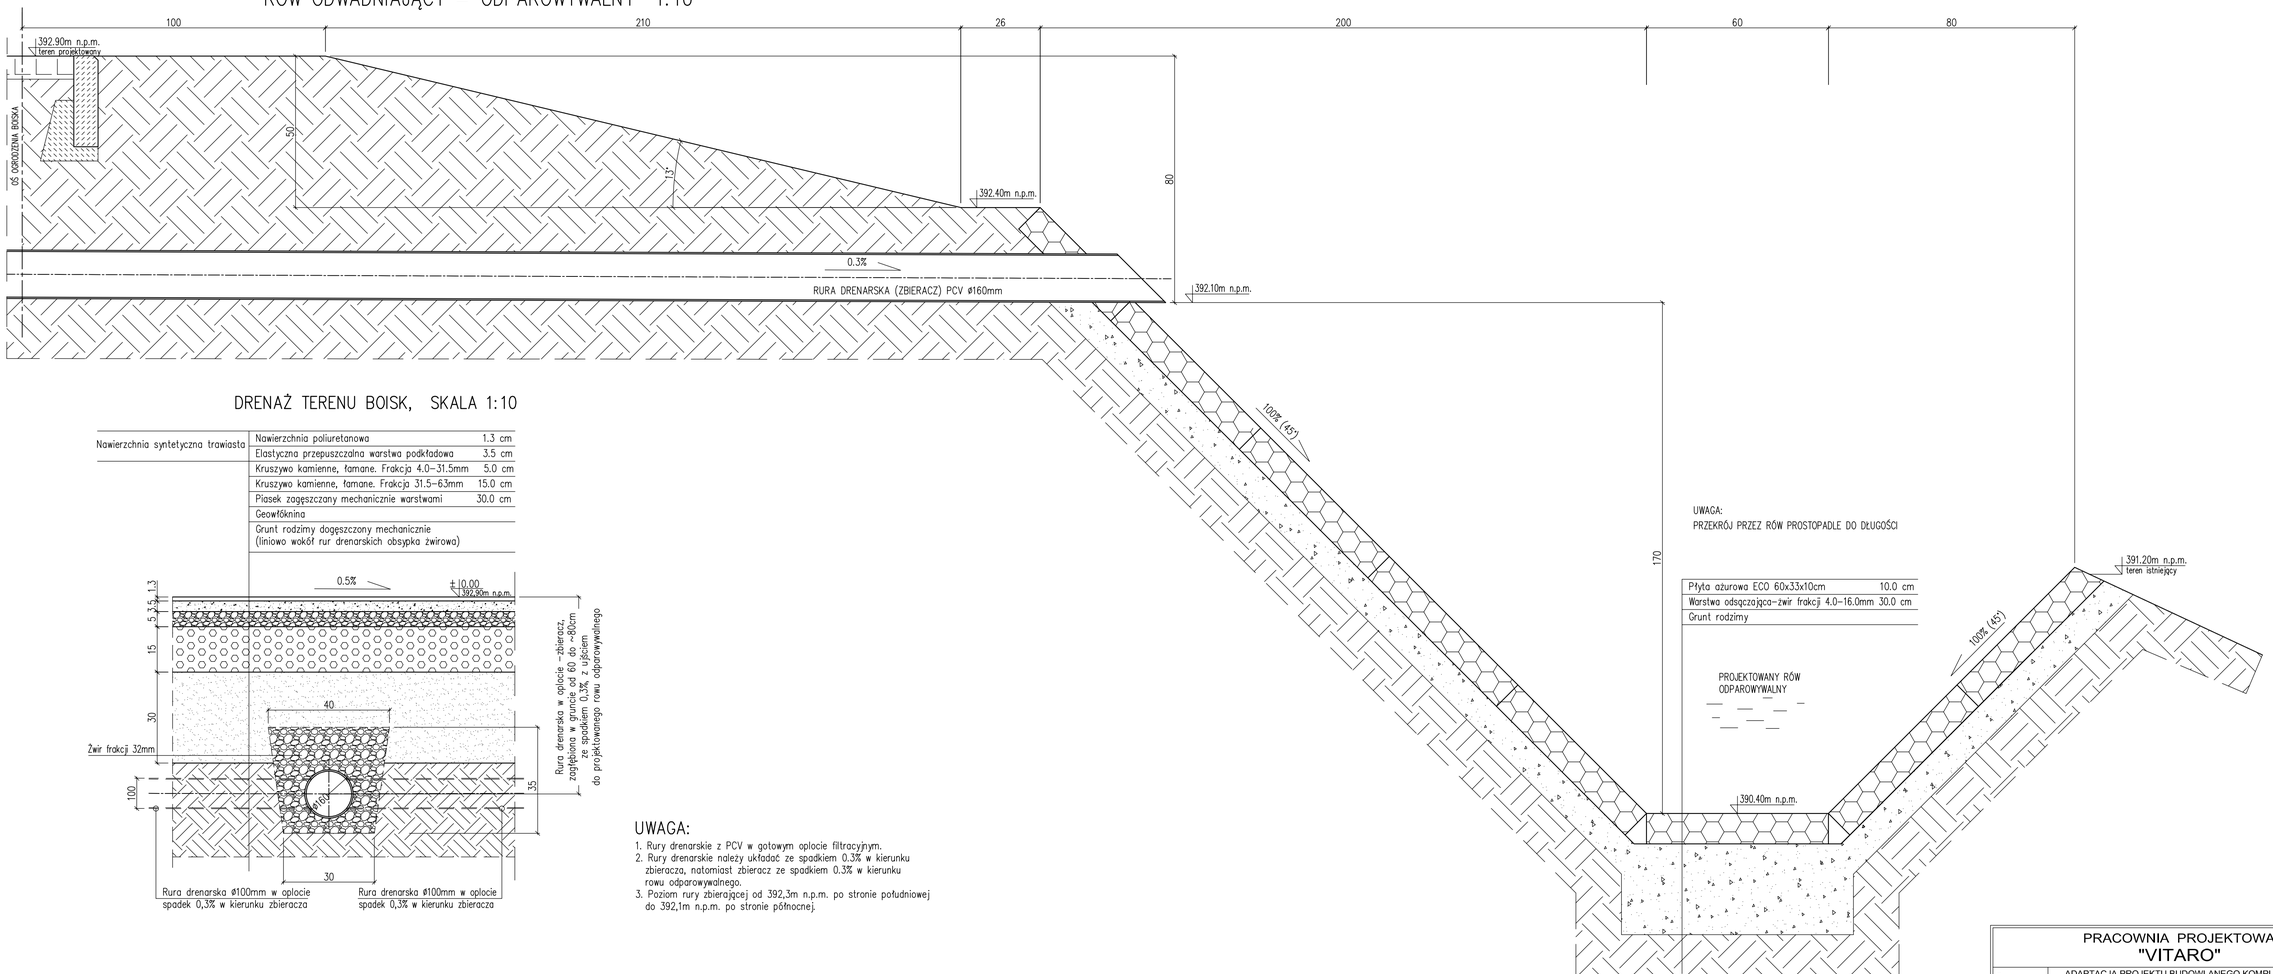

DRENAŻ TERENU BOISK, SKALA 1:10

UWAGA:

1. Rury drenarskie z PCV w gotowym oplocie filtracyjnym.
2. Rury drenarskie należy układać ze spadkiem 0.3% w kierunku zbieracza, natomiast zbieracz ze spadkiem 0.3% w kierunku rowu odparowywalnego.
3. Poziom rury zbierającej od 392,3m n.p.m. po stronie południowej do 392,1m n.p.m. po stronie północnej.

PRACOWNIA PROJEKTOWA "VITARO"			
Temat:	ADAPTACJA PROJEKTU BUDOWLANEGO KOMPLEKSU BOISK SPORTOWYCH Z ZAPLECZEM SOCJALNO-SZATNIOWYM W RAMACH PROGRAMU "MOJE BOISKO - ORLIK 2012"		Data: 05.2011
Inwestor:	Gmina Bukowsko, 38-505 Bukowsko 290		Skala: 1:10
Adres:	Bukowsko, gm. Bukowsko, dz. nr ew. 2779	Branża INSTAL.	Nr rys. 3
Rysunek:	DRENAŻ TERENU BOISK, RÓW ODWADNIAJĄCY (ODPAROWYWALNY)		
Projektant:			
Sprawdzający:			