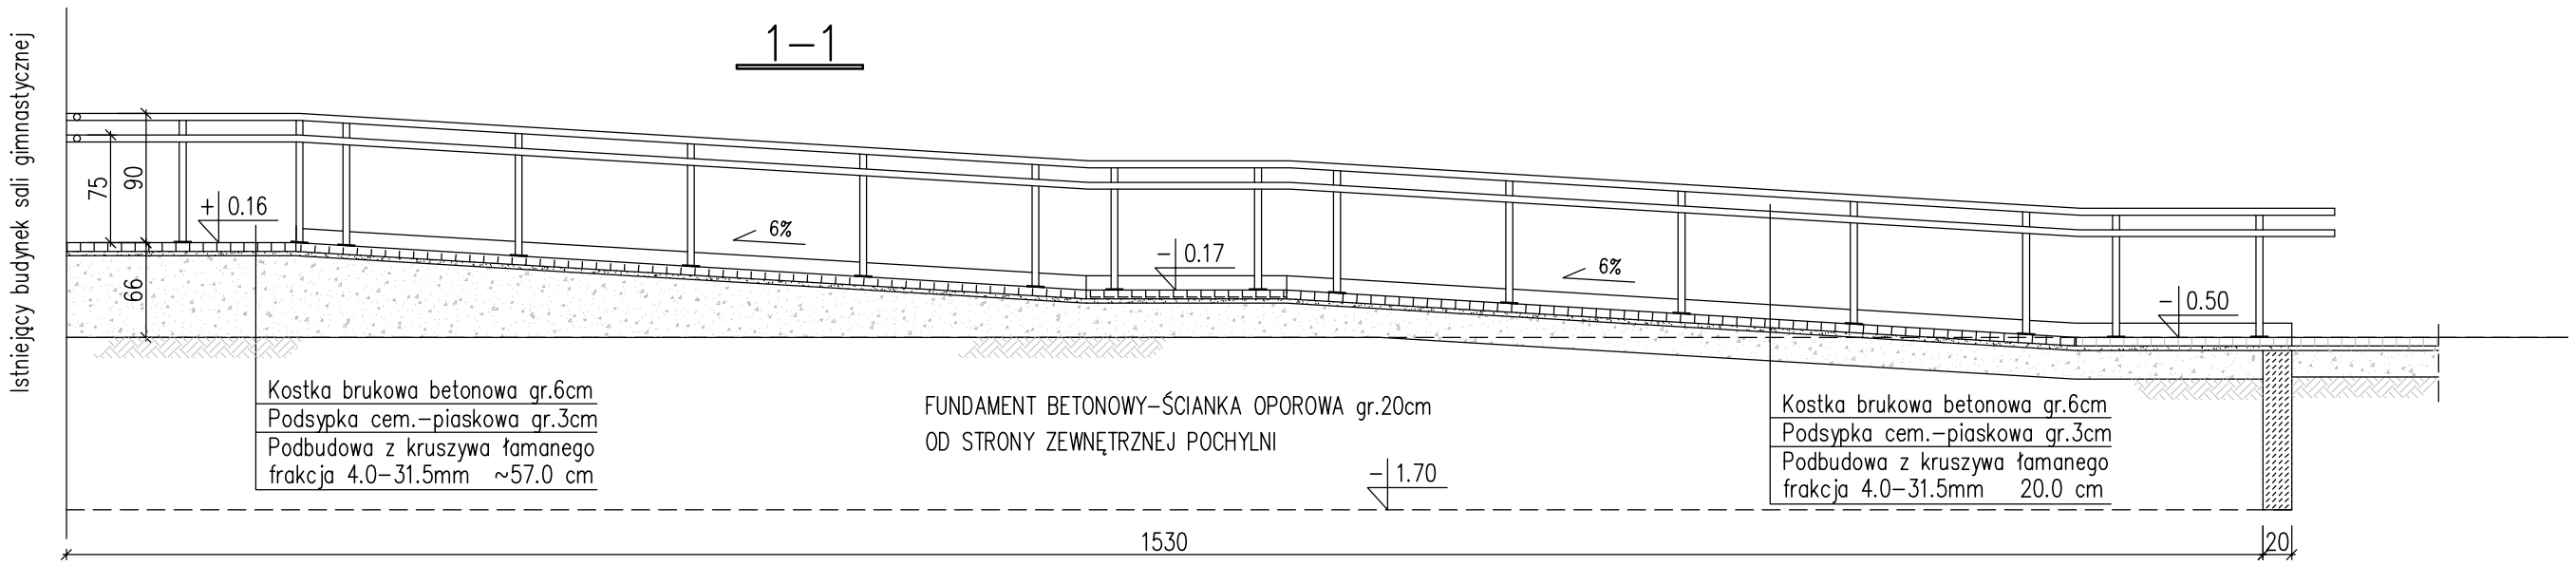

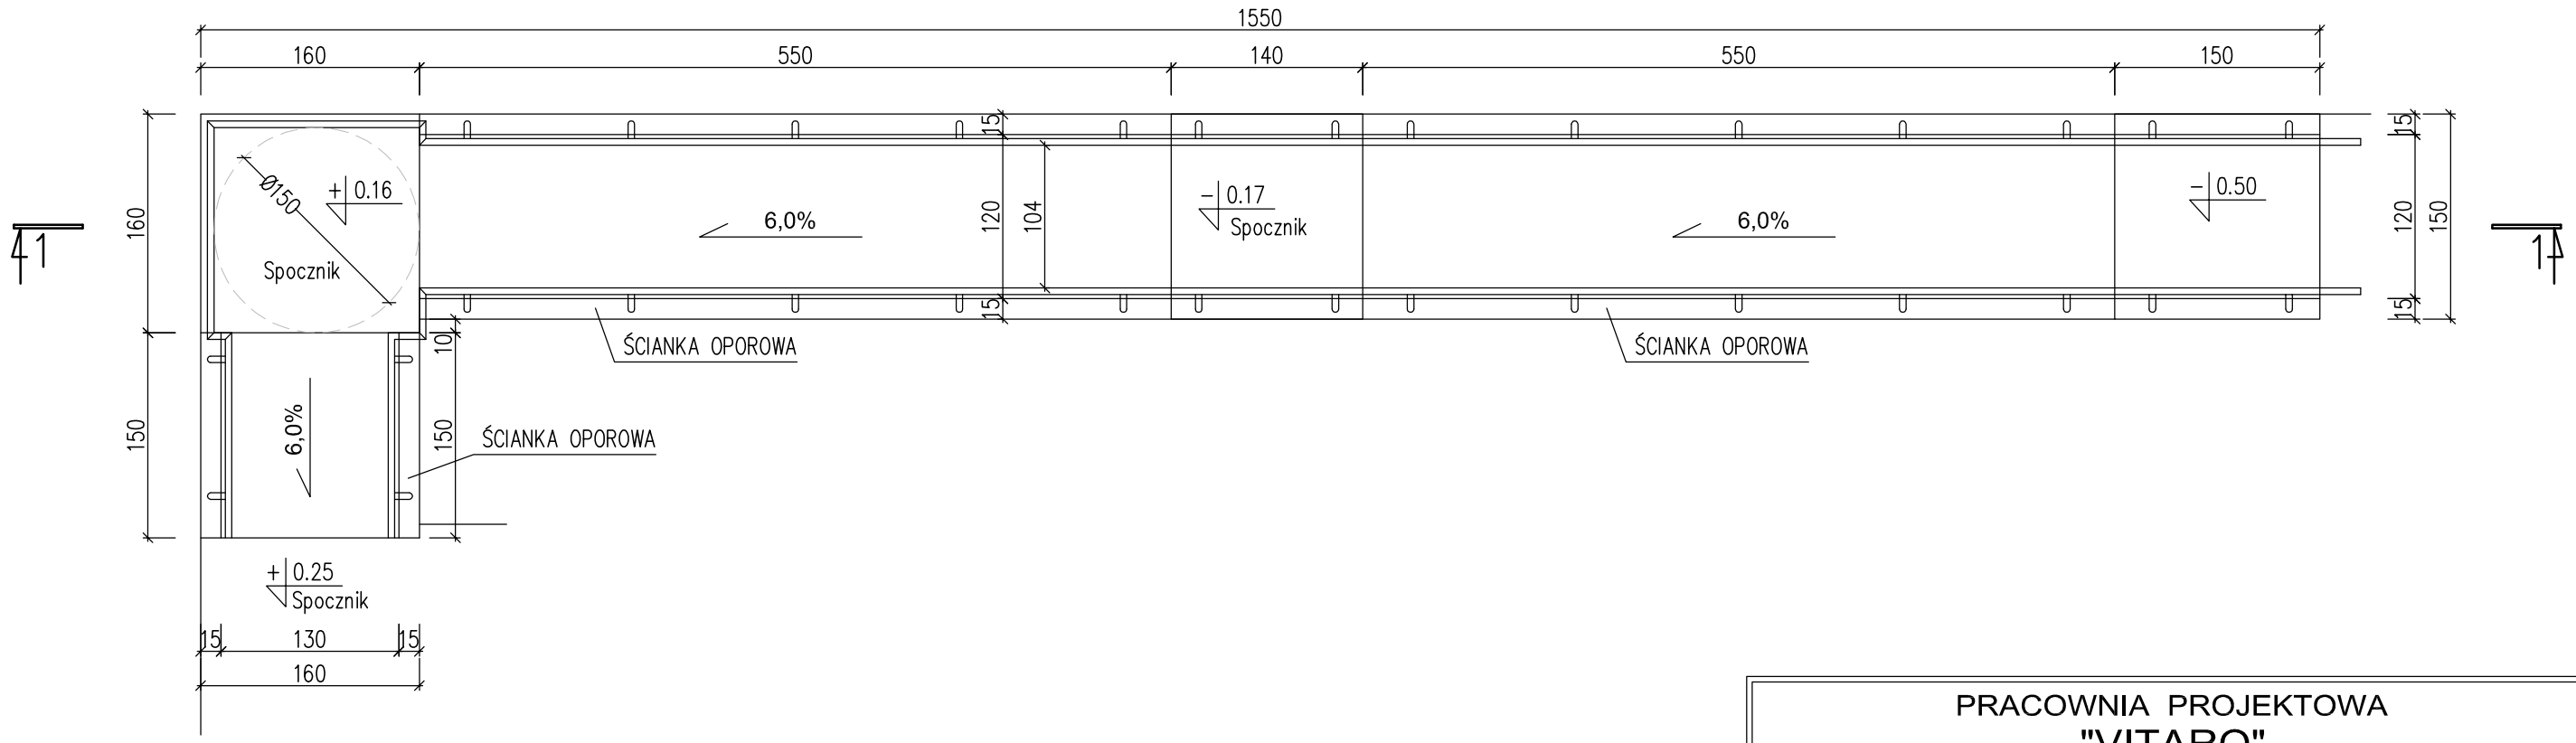

PRACOWNIA PROJEKTOWA "VITARO"			
Temat:	ADAPTACJA PROJEKTU BUDOWLANEGO KOMPLEKSU BOISK SPORTOWYCH Z ZAPLECZEM SOCJALNO-SZATNIOWYM W RAMACH PROGRAMU "MOJE BOISKO - ORLIK 2012"		Data: 05.2011
Inwestor:	Gmina Bukowsko, 38-505 Bukowsko 290		Skala: 1:50
Adres:	Bukowsko, gm. Bukowsko, dz. nr ew. 2779	Branża	Nr rys.
Rysunek:	POCHYLNIA DLA OSÓB NIEPEŁNOSPRAWNYCH	ARCH–KONSTR	3
Projektant:			
Sprawdzający:			