


PRZEKRÓJ TYPOWY

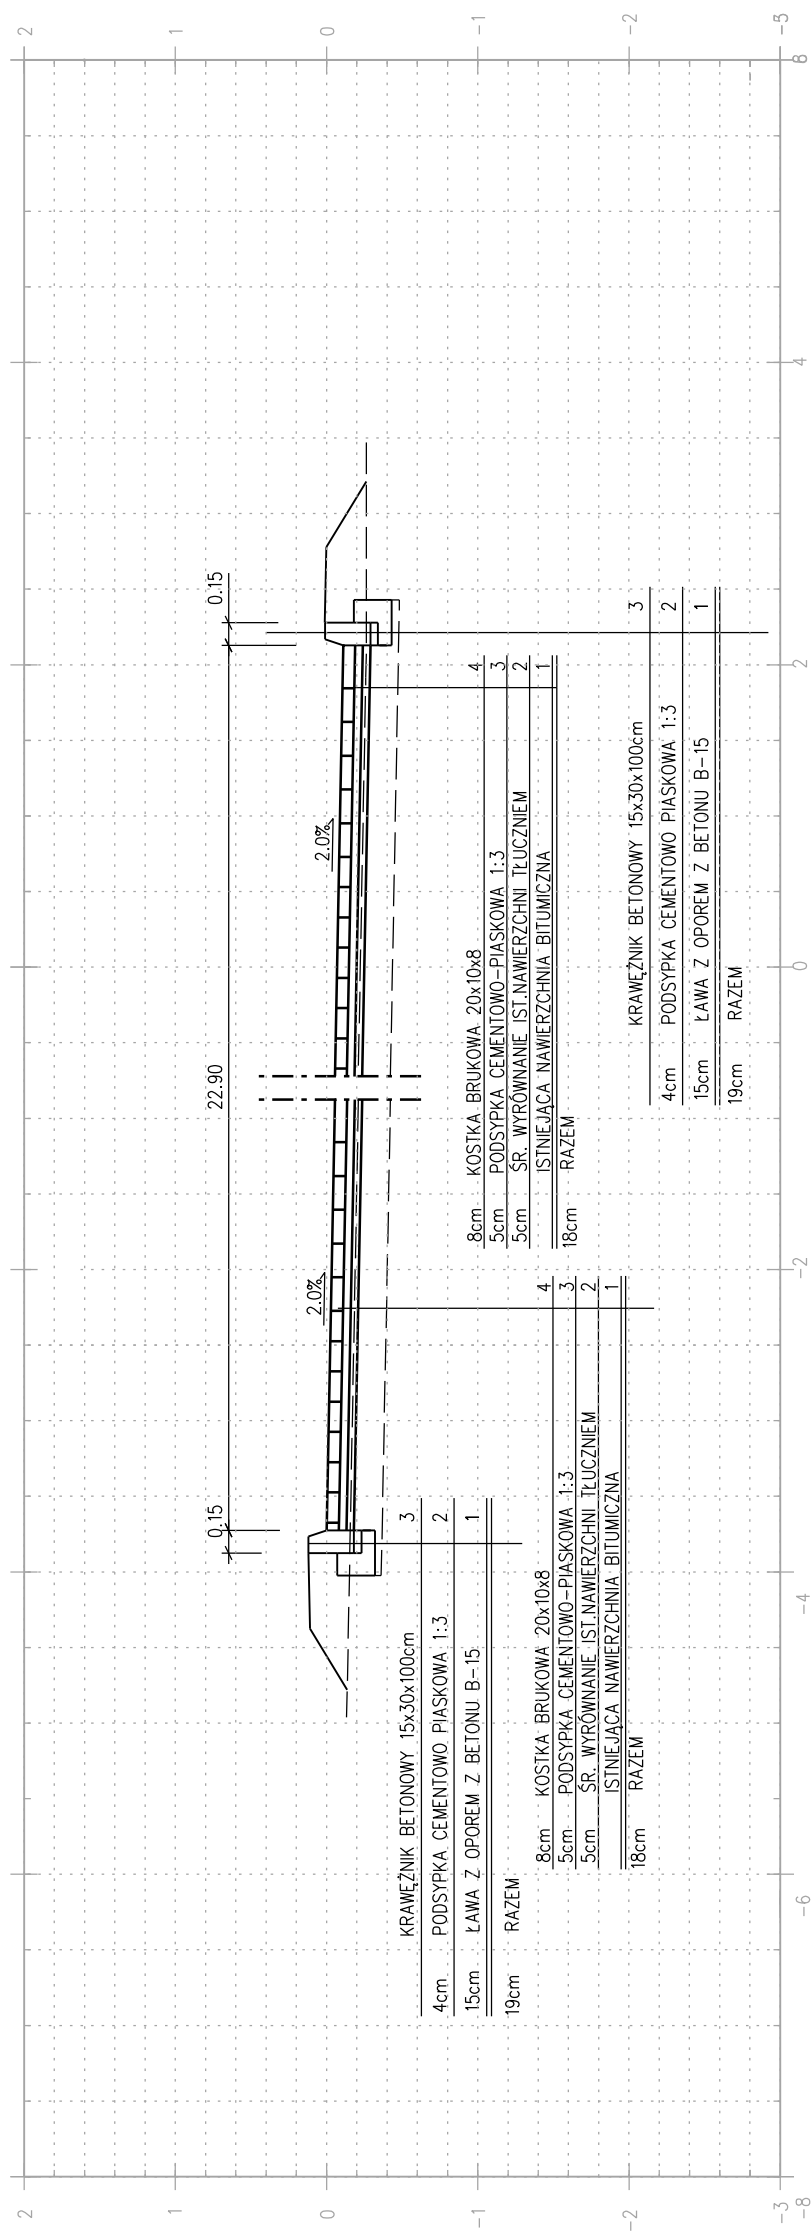

Investor:

Urząd Gminy Bukowsko
38-505 Bukowsko 290

Nazwa obiektu:

Odnowa centrum wsi - w miejscowości Bukowsko - etap II

Projektant:

Podpis

Skala: 1:50

Weryfikator:

Podpis

Data: 07.2010

Opracowujący:

Podpis

Numer
rysunku:

2/3

Nazwa
rysunku:

PRZEKROJE TYPOWE