



PRZEKRÓJ TYPOWY

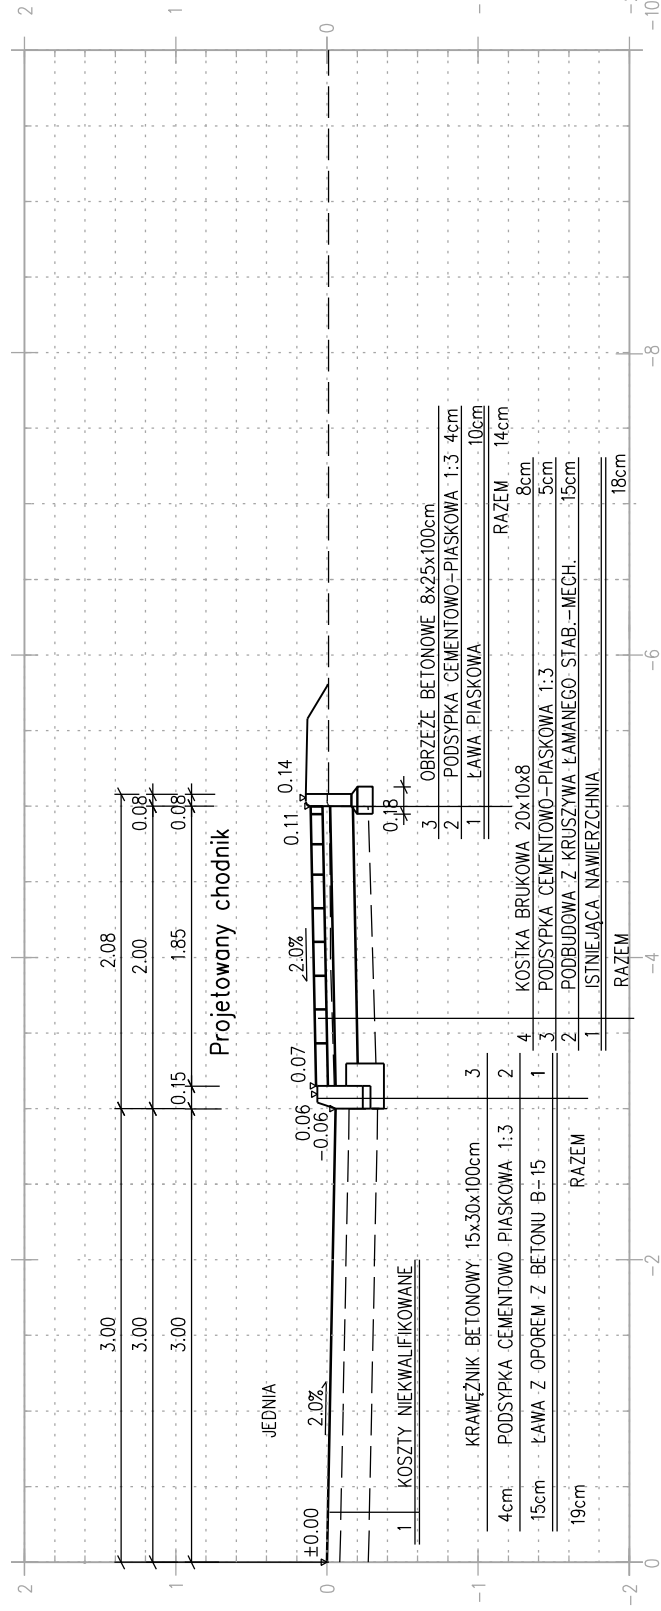

PRZEKRÓJ TYPOWY

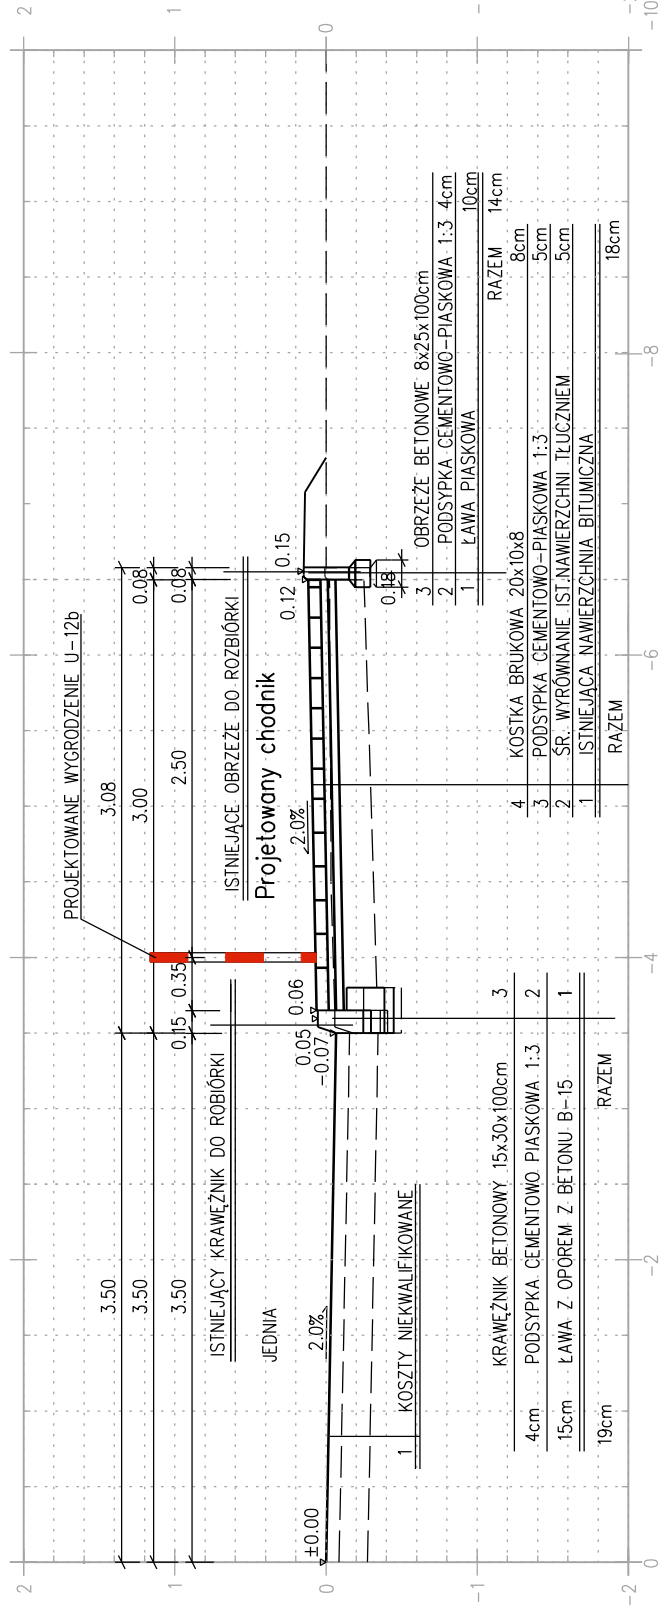

| | | | |
|----------------|--------|---|---------|
| Inwestor: | | Urząd Gminy Bukowsko 38-505 Bukowsko 290 | |
| Nazwa obiektu: | | Odnowa centrum wsi – w miejscowości Pobiedno – etap I | |
| Projektant: | Podpis | Skala: | 1:50 |
| Weryfikator: | Podpis | Data: | 07.2010 |
| Opracujący: | Podpis | Numer rysunku: | 2/1 |
| Nazwa rysunku: | | PRZEKROJE TYPOWE | |