


Palan sytuacyjny Skala 1:2000

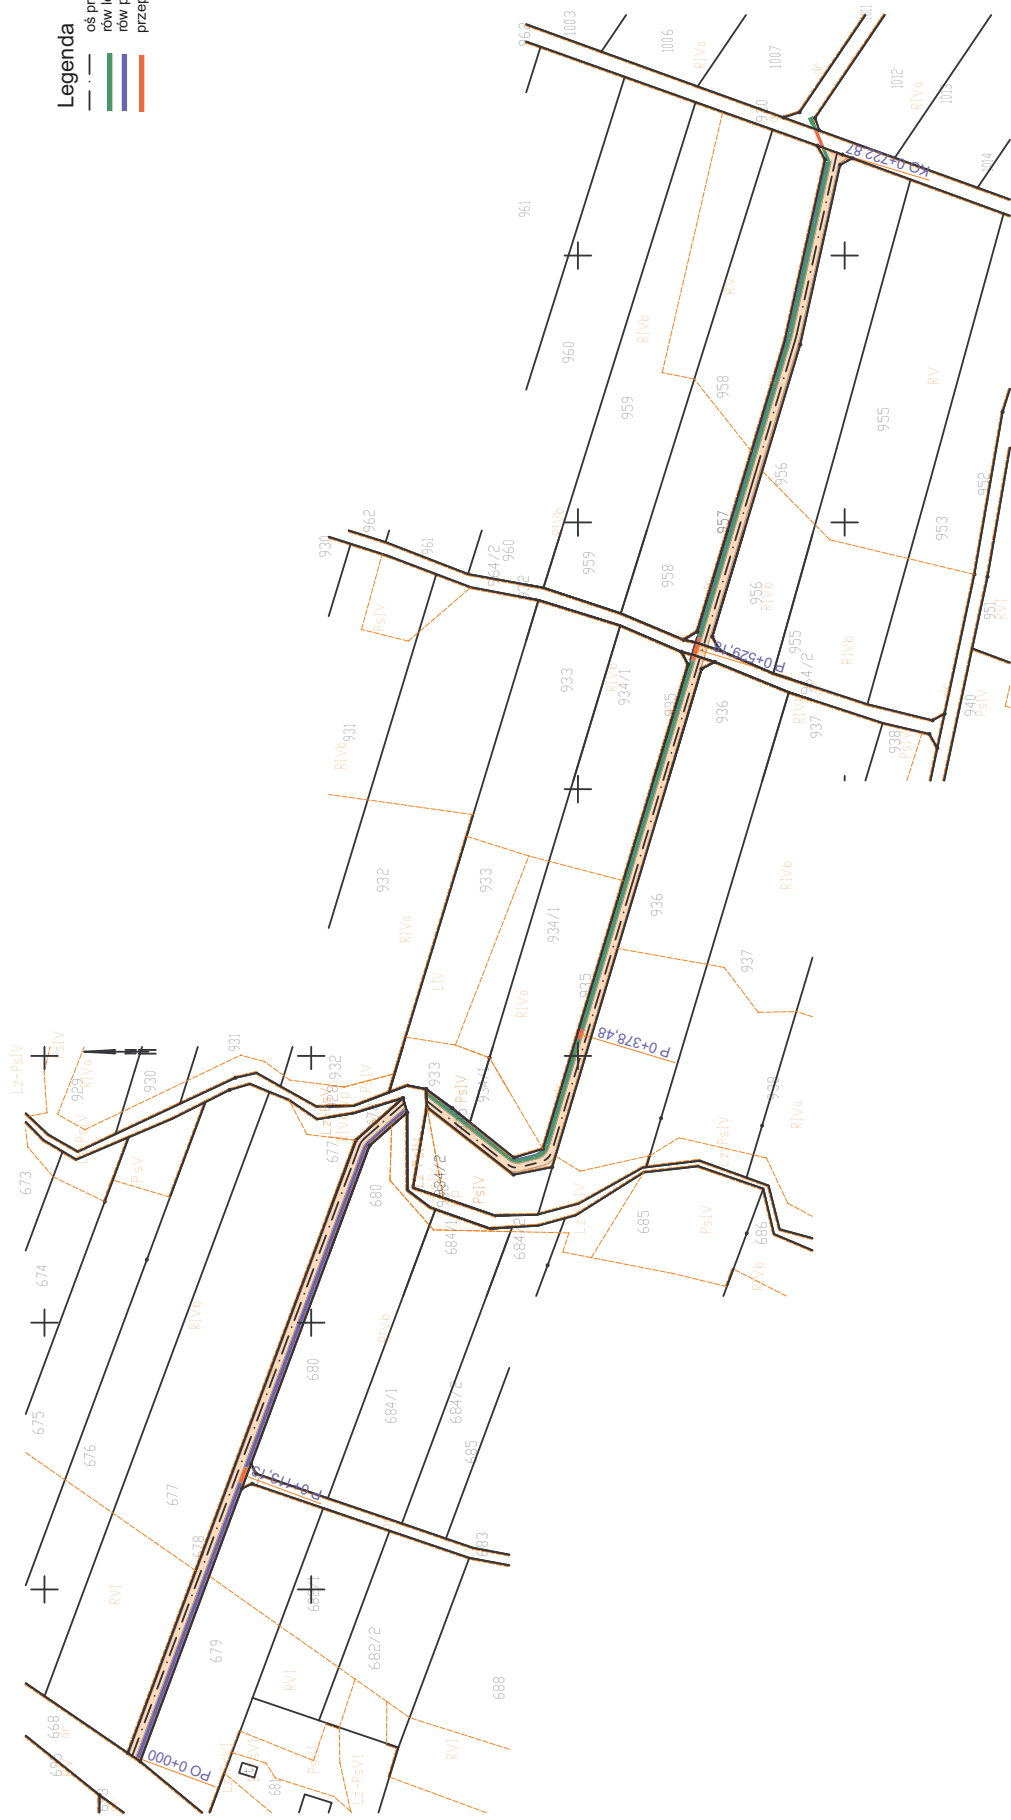

- Legenda**
- oś przebudowywanej drogi
 - - - - - rów lewy
 - — — — — rów prawy
 - — — — — przepusty

bid SANOK 38-500 Sanok, ul. Sienkiewicza 1/308, tel./fax (013) 46 38 541		Biuro Inżynierii Drogowej w Sanoku s.c	
FUNKCJA	IMIE I NAZWISKO UPRAWNIENIA	PROJEKTANT	PODPIS
ASYSTENT PROJEKTANTA		mgr inż. Piotr Tarapacki upr. K-64/01	
		mgr inż. Mateusz Ostrowski	