Załącznik do zgłoszenia
Przekrój A-A, B-B
skala 1:50

Przekrój A-A

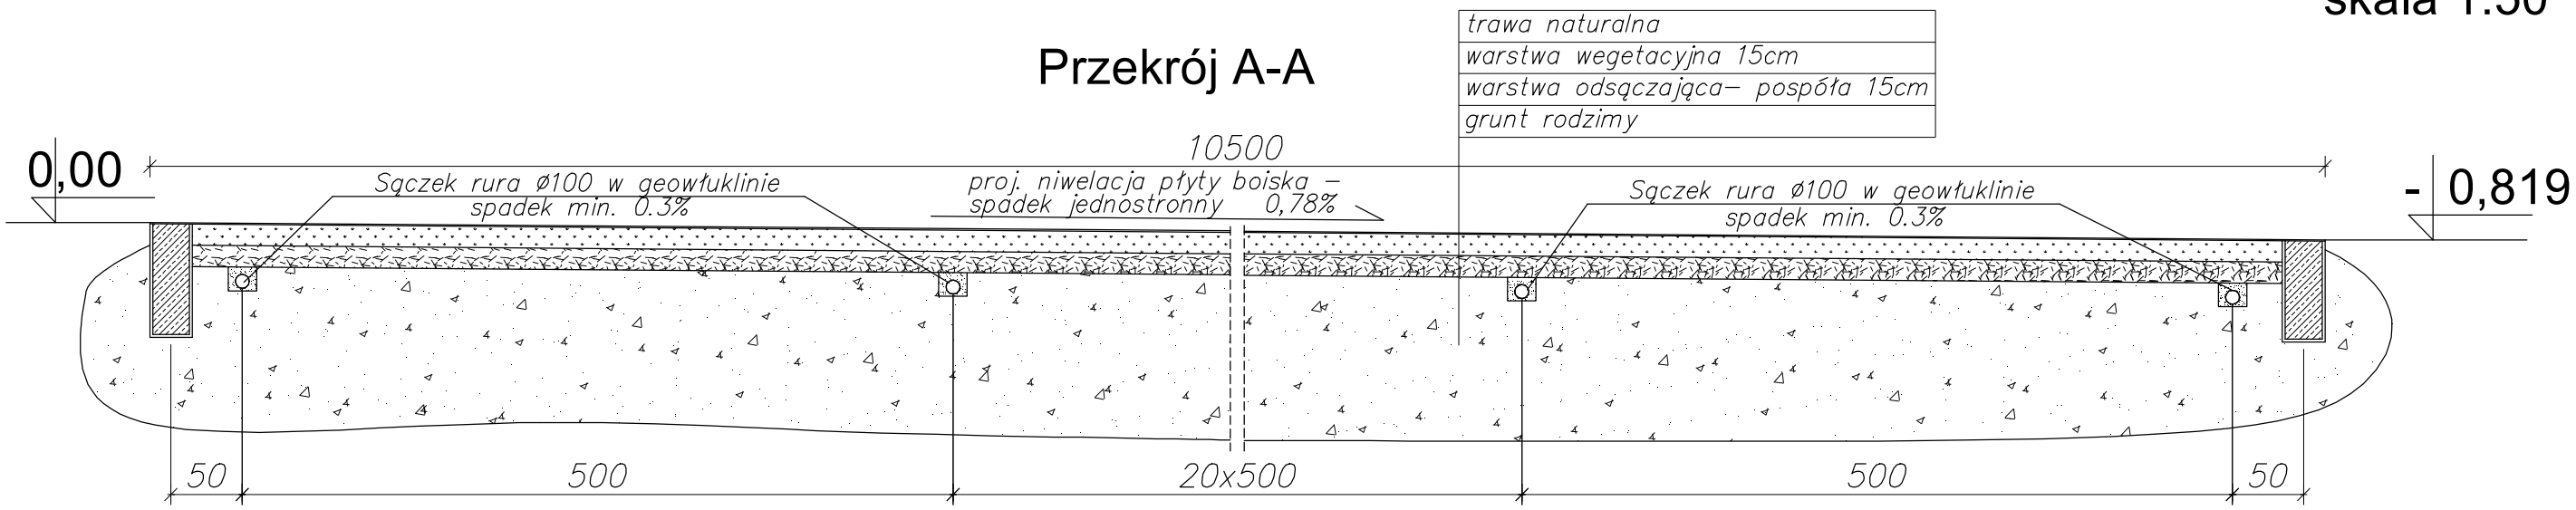
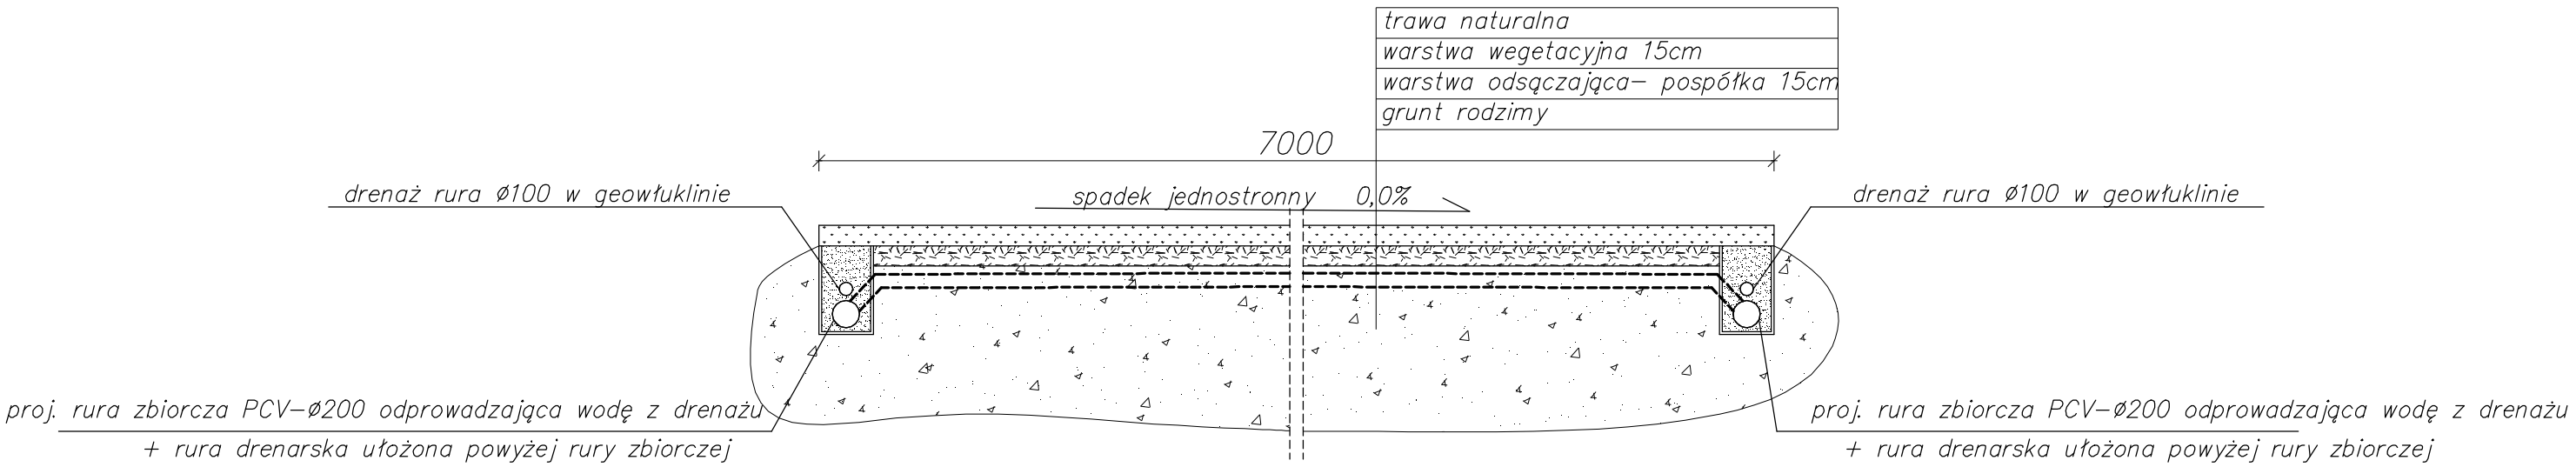
Przekrój B-B