



# Rzut sanitariatów szkoła Pobiedno

## Skala 1:50

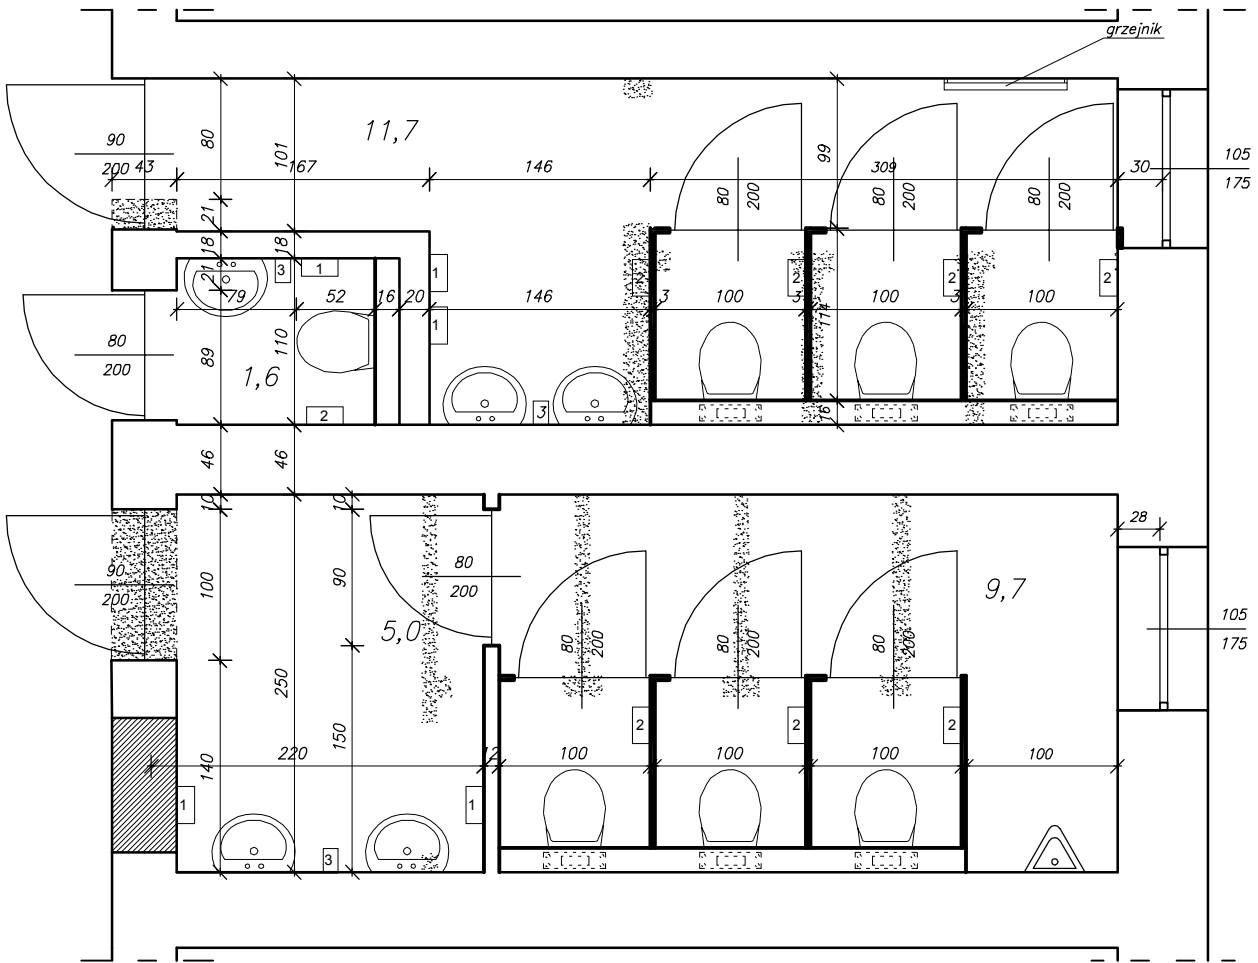






### PRZEKRÓJ A-A

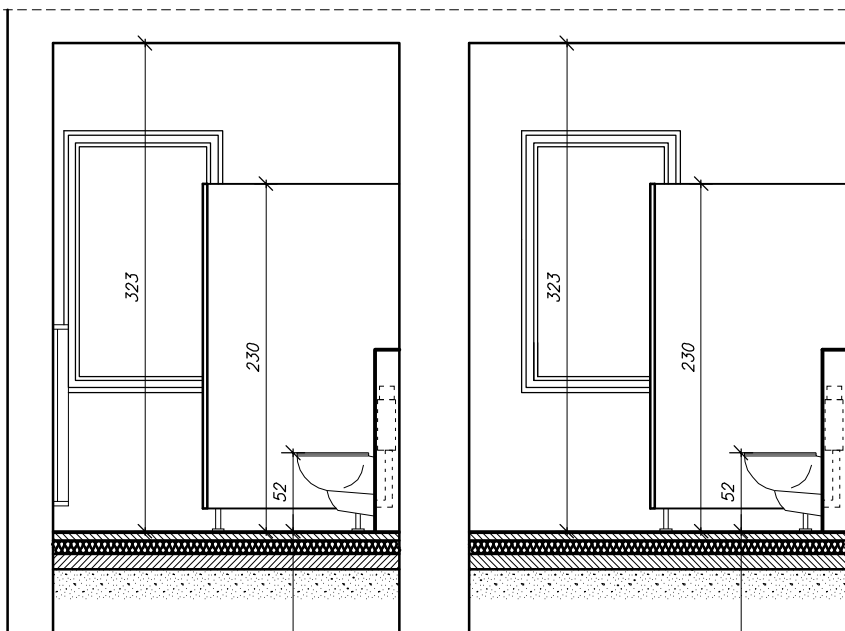Skala 1:50

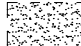

#### LEGENDA :

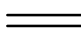-  Ściany do wyburzenia
-  Ściany do wypełnienia
-  Ściany projektowane
-  Ściany istniejące
-  Ściany systemowe wykonane z płyty HPL
- 1 uchwyt na ręcznik papierowy
- 2 uchwyt na papier toaletowy
- 3 uchwyt na mydło

płytki  
 wylewka 5cm  
 styropian 10cm  
 chudy beton 10cm  
 pods. piaskowa 20cm

płytki  
 wylewka 5cm  
 styropian 10cm  
 chudy beton 10cm  
 pods. piaskowa 20cm