


SCHEMAT ZASILANIA

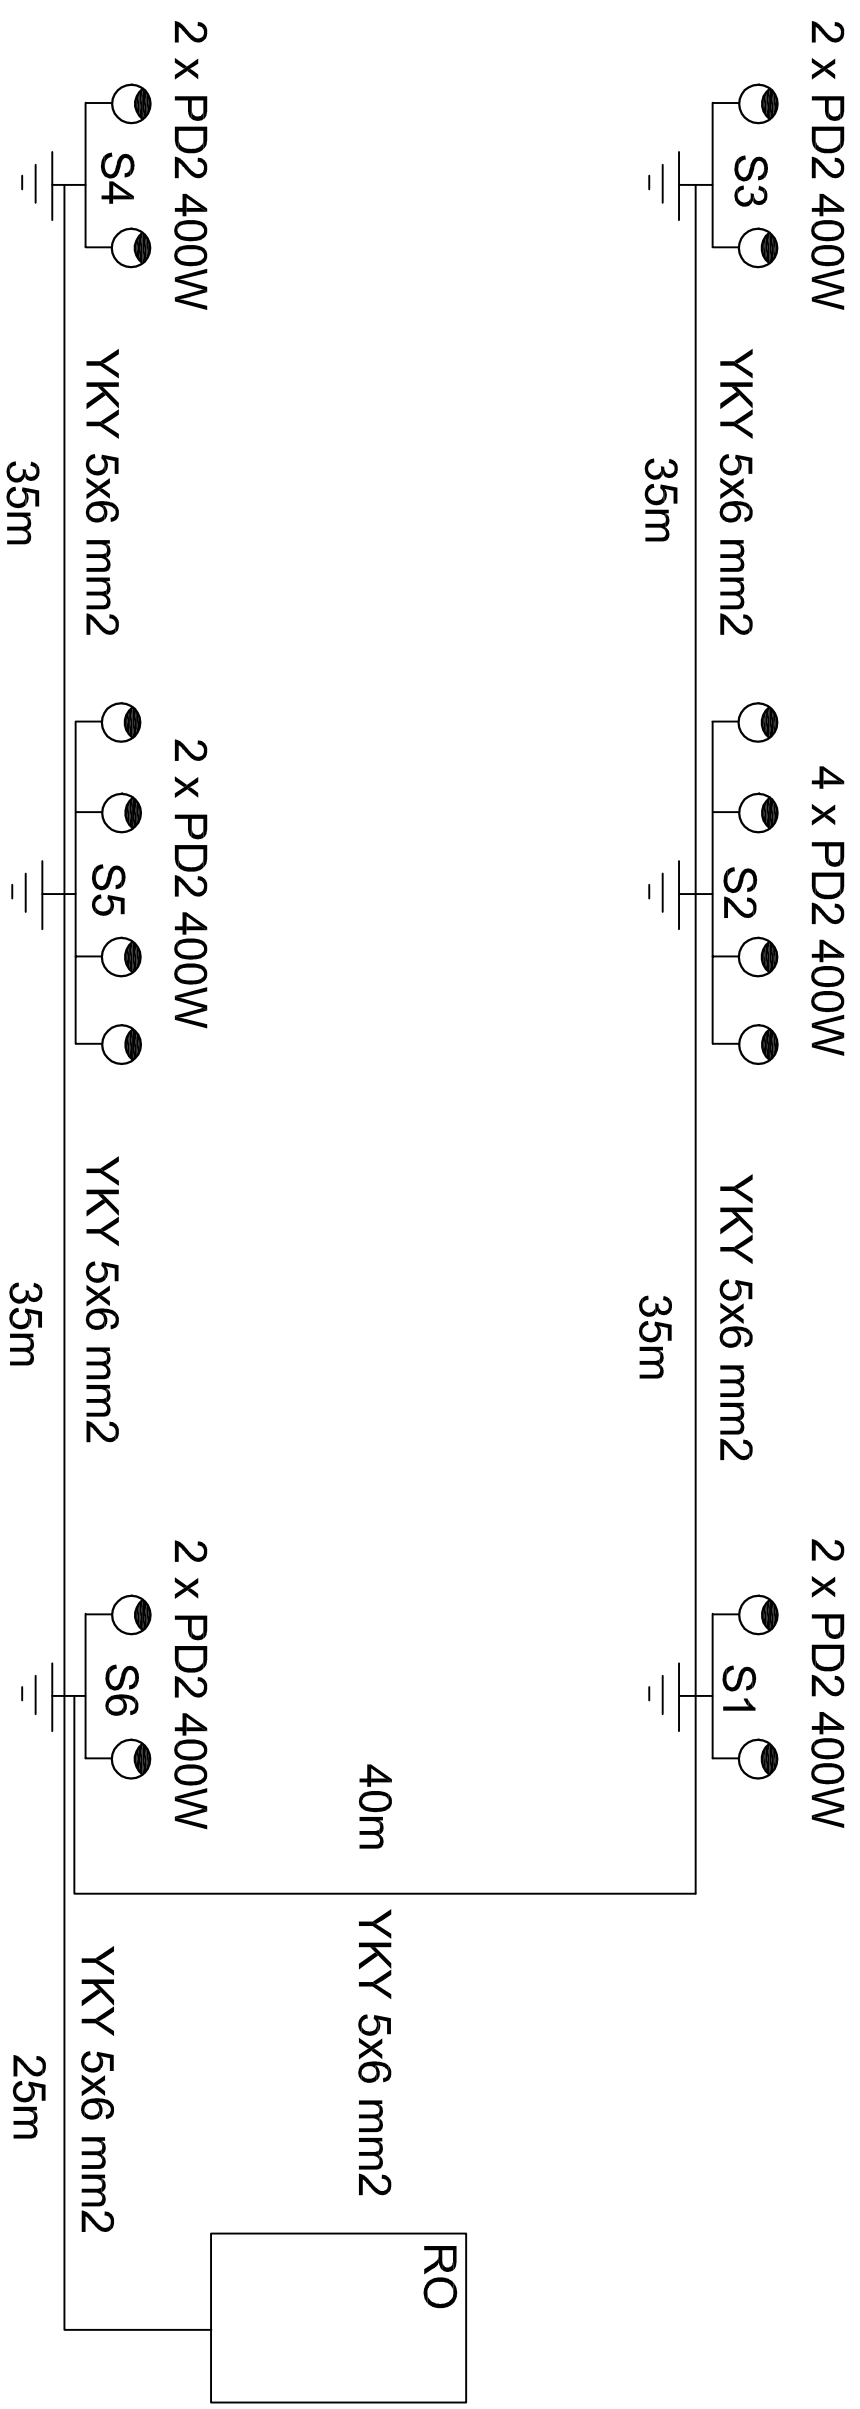

- LEGENDA:
- projektowany kabel oświetleniowy
 - YKY 5x6mm²
 - - projektowana oprawa oświetleniowa MVP 506/250 W na słupie 9,5 m
 - - projektowana szafa RO

REMONT BOISKA PRZYSZKOLNEGO

REMONT BOISKA PRZYSZKOLNEGO	
Investor: GMINA BUKOWSKO 38-505 BUKOWSKO 290	Adres: Nowotaniec dz. nr 313/5
Projektował: mgr inż. Grzegorz Wojtowicz	Data: marzec 2013
Rysunek: Schemat zasilania	Nr rysunku: 2
	Skala: ---