
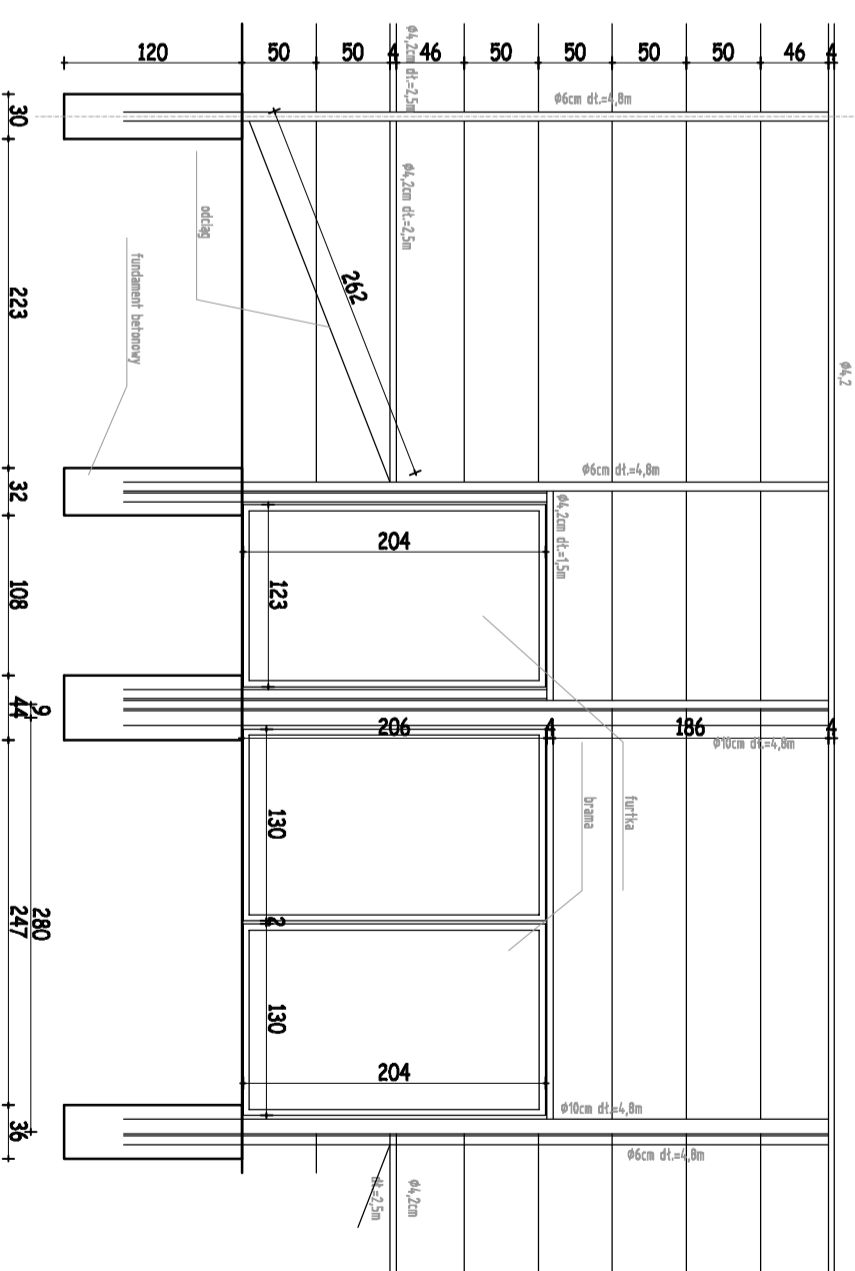
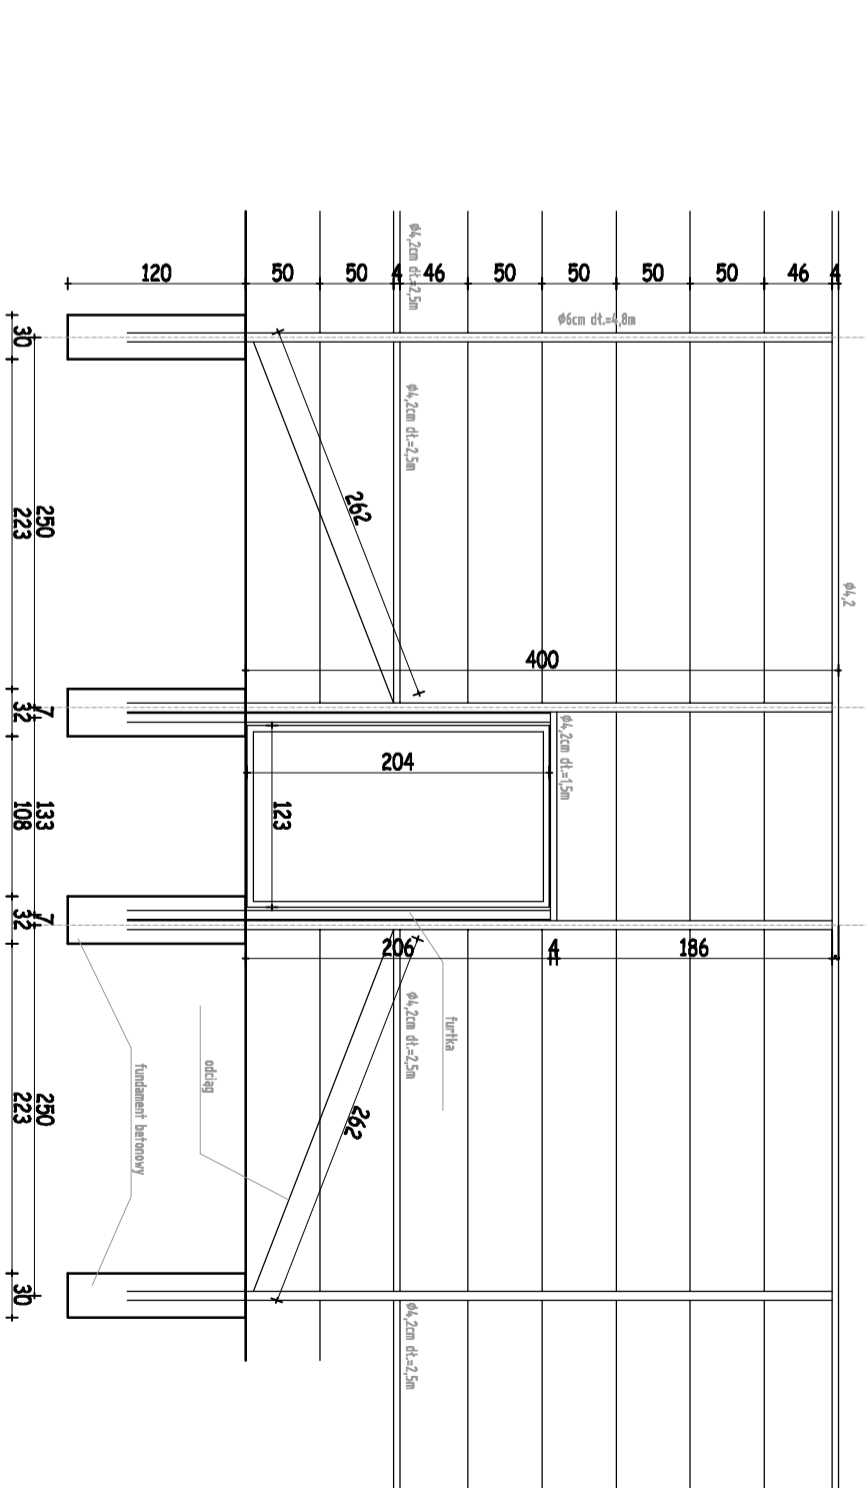


projektowane ogrodzenie (wysokość 6 i 4m)

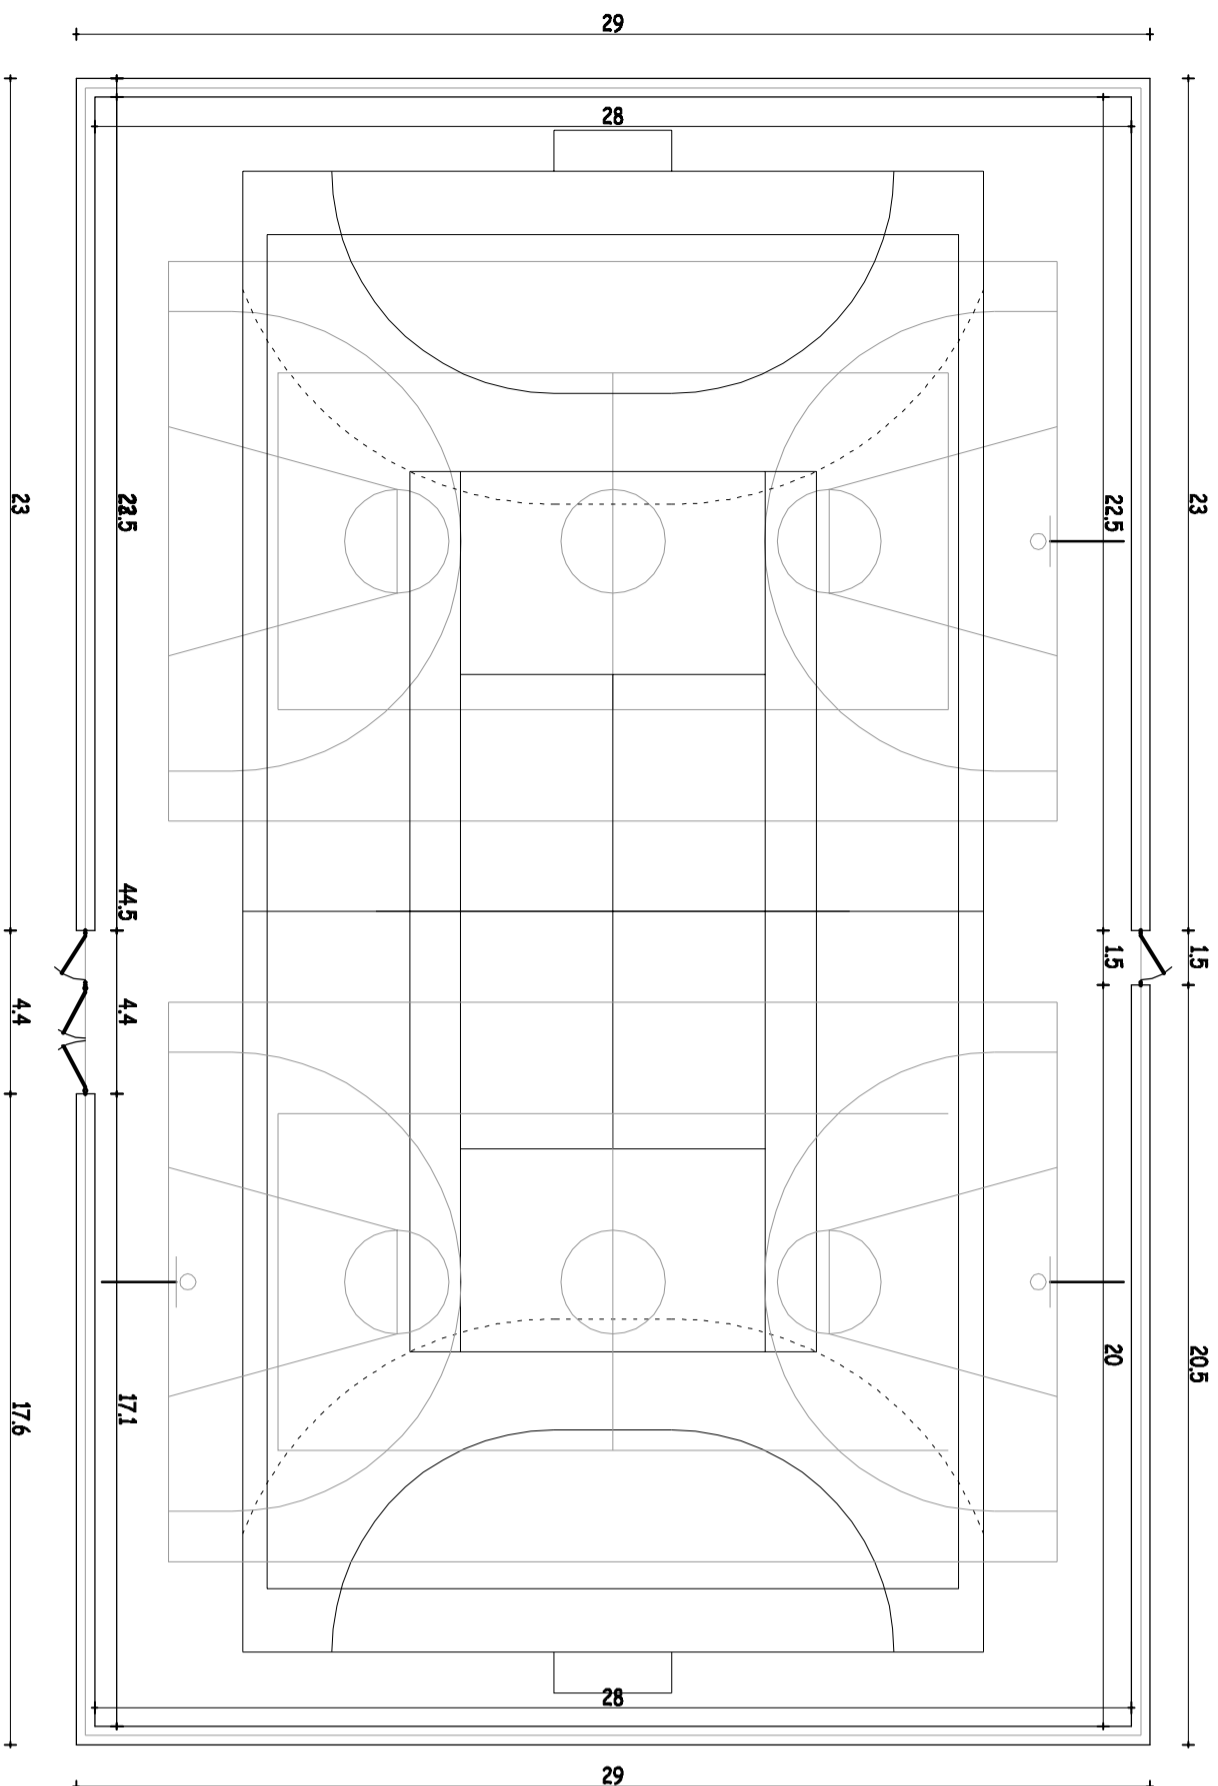

nazwa obiektu:

Remont
boiska przyszkolnego

tytuł rysunku:
OGRODZENIE

adres inwestycji:
działka nr 313/5,
gmina Bukowsko,
miejscowość: NOWOTANIEC

projektant	uprawnienia	podpis
mgr inż. arch. Michał Wielec	Rz/A - II/06	<i>M. Wielec</i>

branża: ARCHITEKTURA
data: marzec 2013

skala: 1:200
numer rysunku: 2