


PLAN SYTUACYJNY - SKALA 1:1000

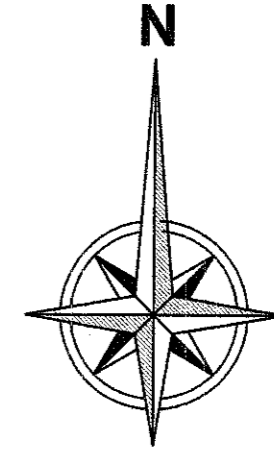


LEGENDA:	
AB..DE	GRANICE DZIAŁKI 466
	BUDYNEK BYŁEGO DOMU LUDOWEGO PRZEZNACZONY DO ROZBIÓRKI
	BUDYNEK BYŁEJ SZKOŁY ADAPTOWANY NA BUDYNEK USŁUGOWY W ZAKRESIE KULTURY
	ENERGETYCZNY PRZYŁĄCZ NAPOWIETRZNY DO DEMONTAŻU
	PRZYŁĄCZ WODOCIĄGOWY DO DEMONTAŻU
	PRZYŁĄCZ GAZOWY DO DEMONTAŻU
	MIEJSCE SKŁADOWANIA USUNIĘTEGO ETERNITU
	OGRODZENIE MIEJSCA SKŁADOWANIA USUNIĘTEGO ETERNITU
	TABLICE "UWAGA ZAGROŻENIE AZBESTEM" "OSOBOM NIEUPOWAŻNIONYM WSTĘP WZBRONIONY"

Temat:	Rozbiórka budynku byłego domu ludowego
Adres:	Nadolany, dz. nr ew. 466
Tytuł rys.:	Plan Sytuacyjny
Nr rys.:	Z/1 Skala: 1:1000 Data: 05/2012

Projektant, uprawnienia	Podpis
-------------------------	--------

mgr inż. Tadeusz Koprowski Upr. Nr UAN-2-8346-135/87	
---	--

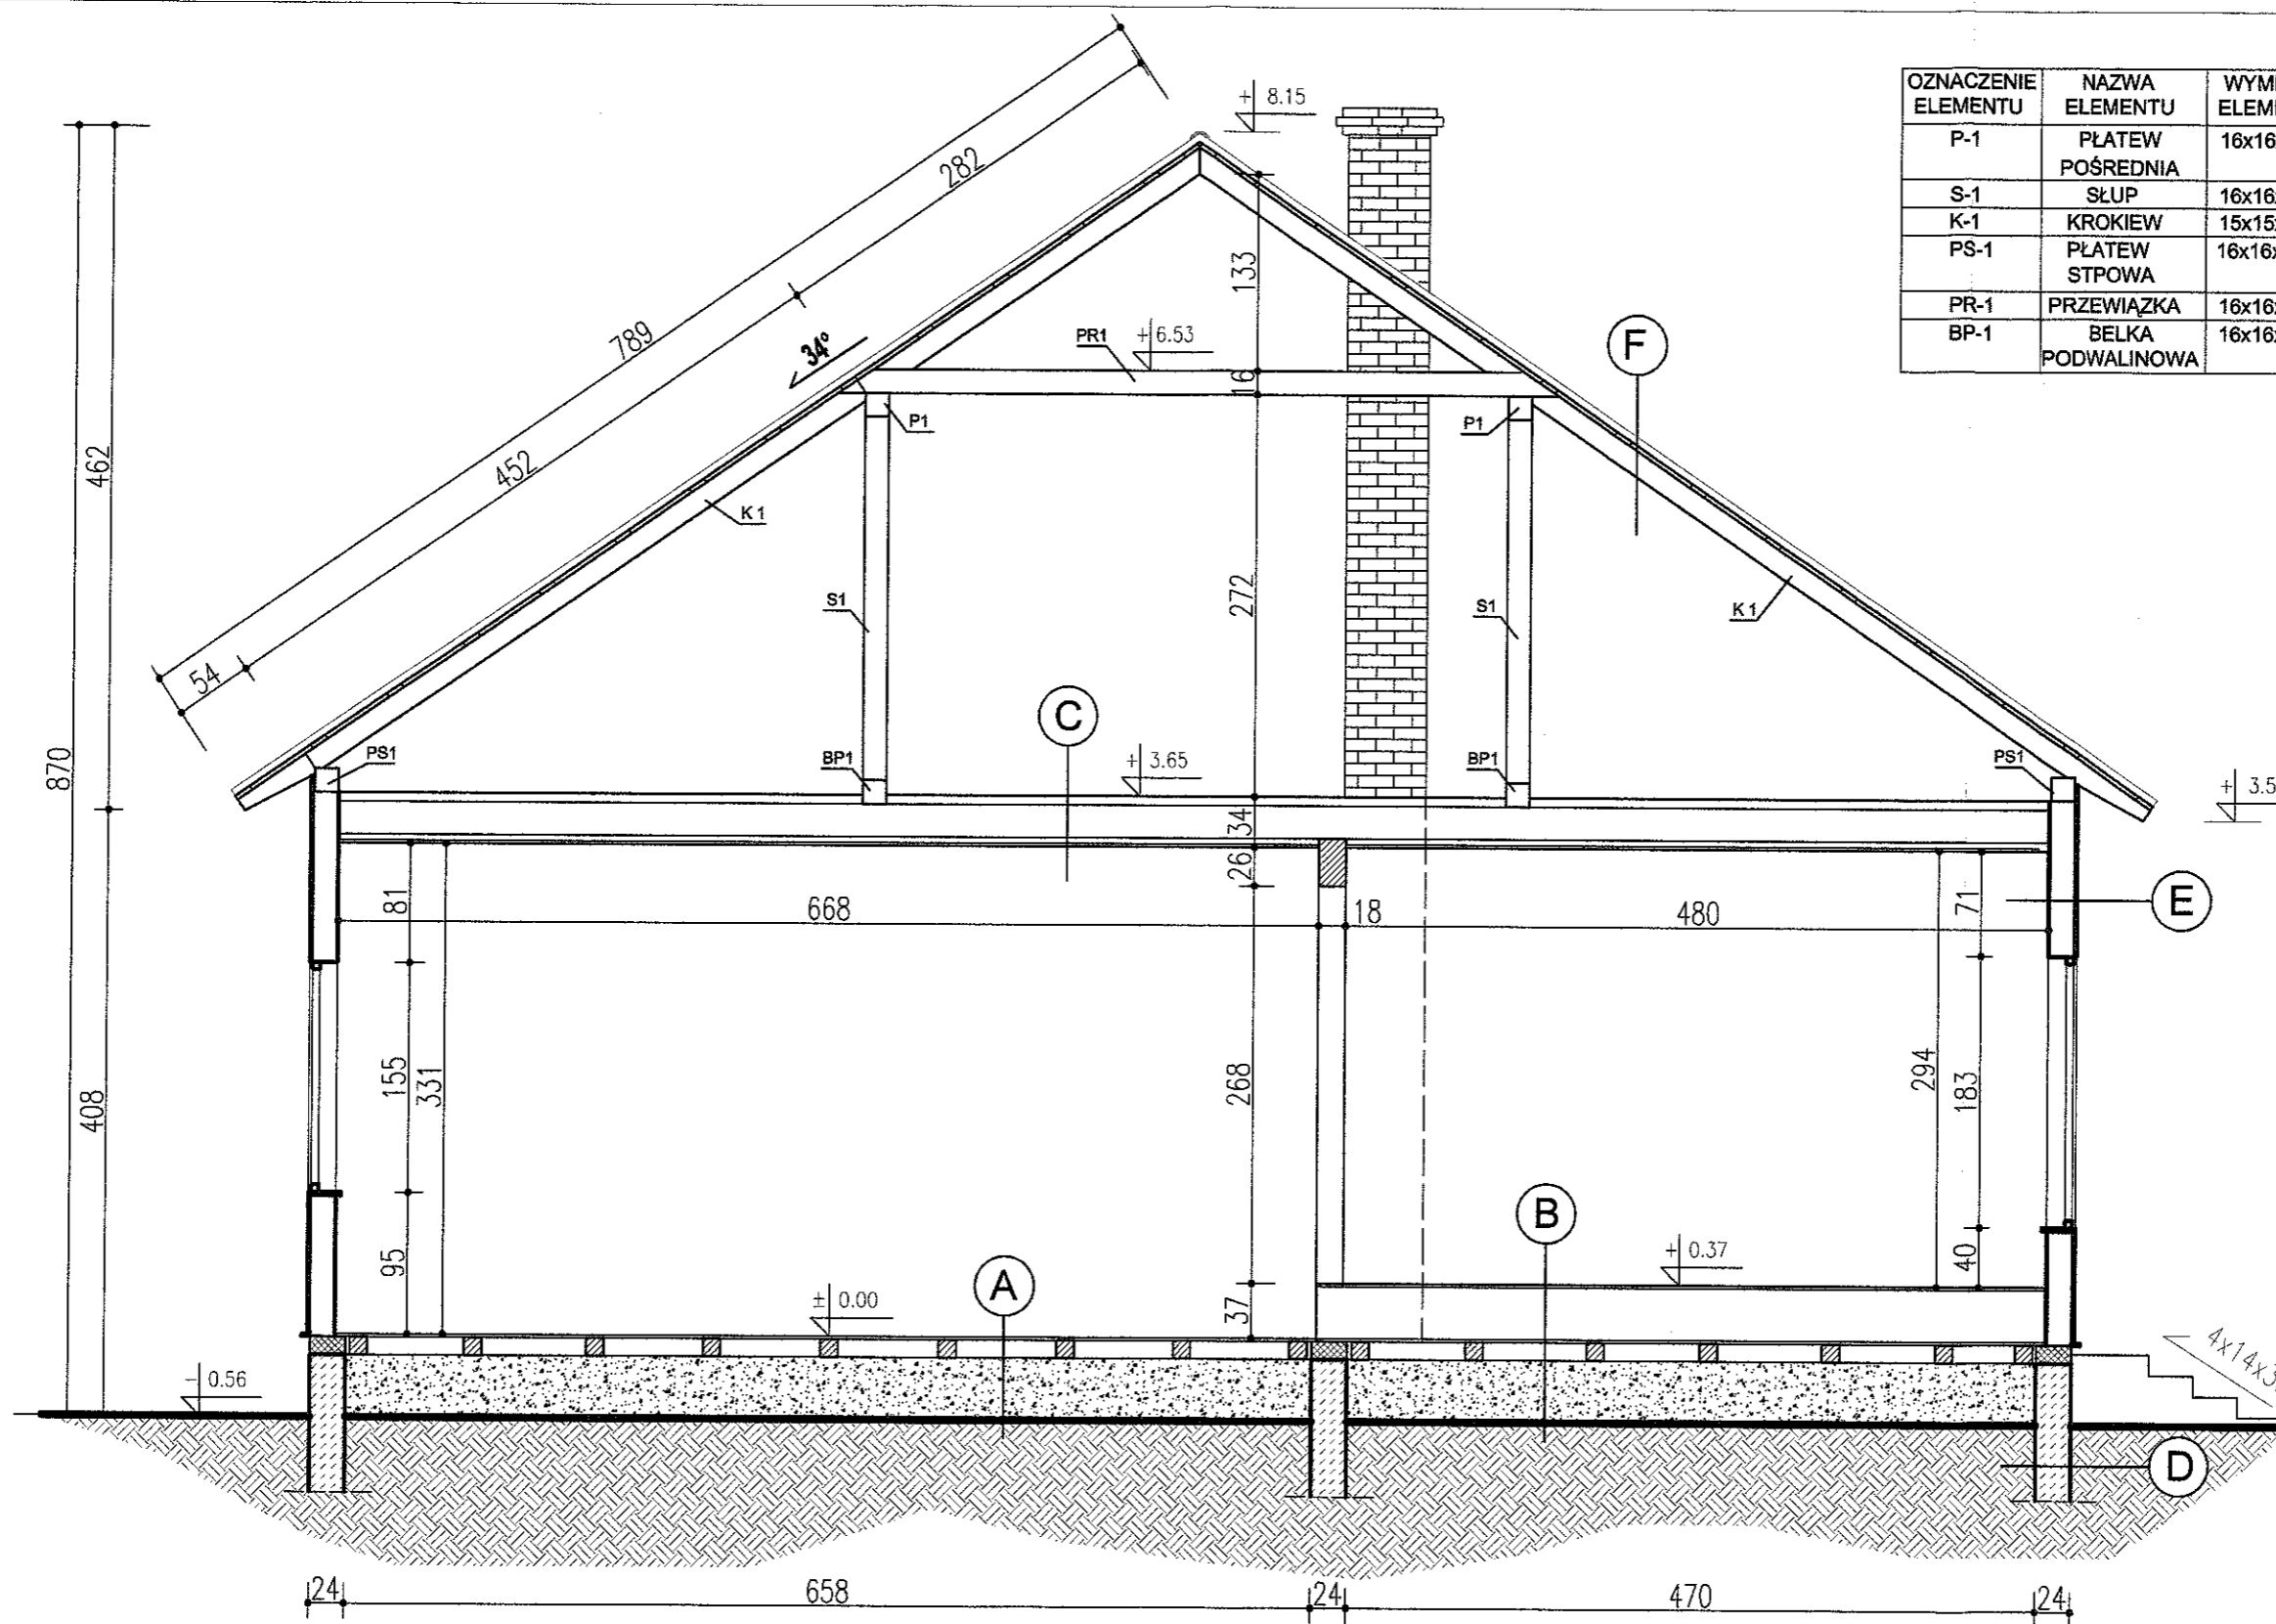

OZNACZENIE ELEMENTU	NAZWA ELEMENTU	WYMIARY ELEMENTU	ILOŚĆ/SZT.
P-1	PLATEW POŚREDNIA	16x16x1570	2 SZT.
S-1	SŁUP	16x16x250	10 SZT.
K-1	KROKIEW	15x15x790	36 SZT.
PS-1	PLATEW STPOWA	16x16x1570	2 SZT.
PR-1	PRZEWIAZKA	16x16x450	5 SZT.
BP-1	BELKA PODWALINOWA	16x16x1400	2 SZT.

A PODŁOGA NA LEGARACH
UTWARDZENIE ZIEMIA+GRUZ
GRUNT RODZIMY

B PODEST DREWNIANY
PODŁOGA NA LEGARACH
UTWARDZENIE ZIEMIA+GRUZ
GRUNT RODZIMY


C DESKI 32mm
LEGARY 6x6cm
BELKI DREWNIANE
PODBICIE Z DESEK-TYNK CEM.WAPIENNY

D ŚCIANA FUNDAMENTOWA/BETON/GR.24cm
TYNK CEMENTOWO-WAPIENNY


E SZALUNEK PIONOWY Z DESEK
ŚCIANA Z BRUSÓW DREWNIANYCH GR.16cm
SZALUNEK Z DESEK/ TYNK CEM.-WAPIEN.

G KROKIEW 15x15cm
KONTRŁATY 4x5cm
ETERNIT-PŁYTY FALISTE


PROJEK FM		Inwentaryzacja	
		Budynek usługowy - dom ludowy	
Adres:	Nadolany; nr ew. dz. 466	Data:	05.2012 Nr.
Przedmiot:	Przekrój A-A	Skala:	1:50 Rysunku: 3
Opracował:	mgr inż. arch. Maciej Finik	Branża:	architektoniczna Podpis:
Specjalność:	architektoniczno - budowlana	Nr upr.	

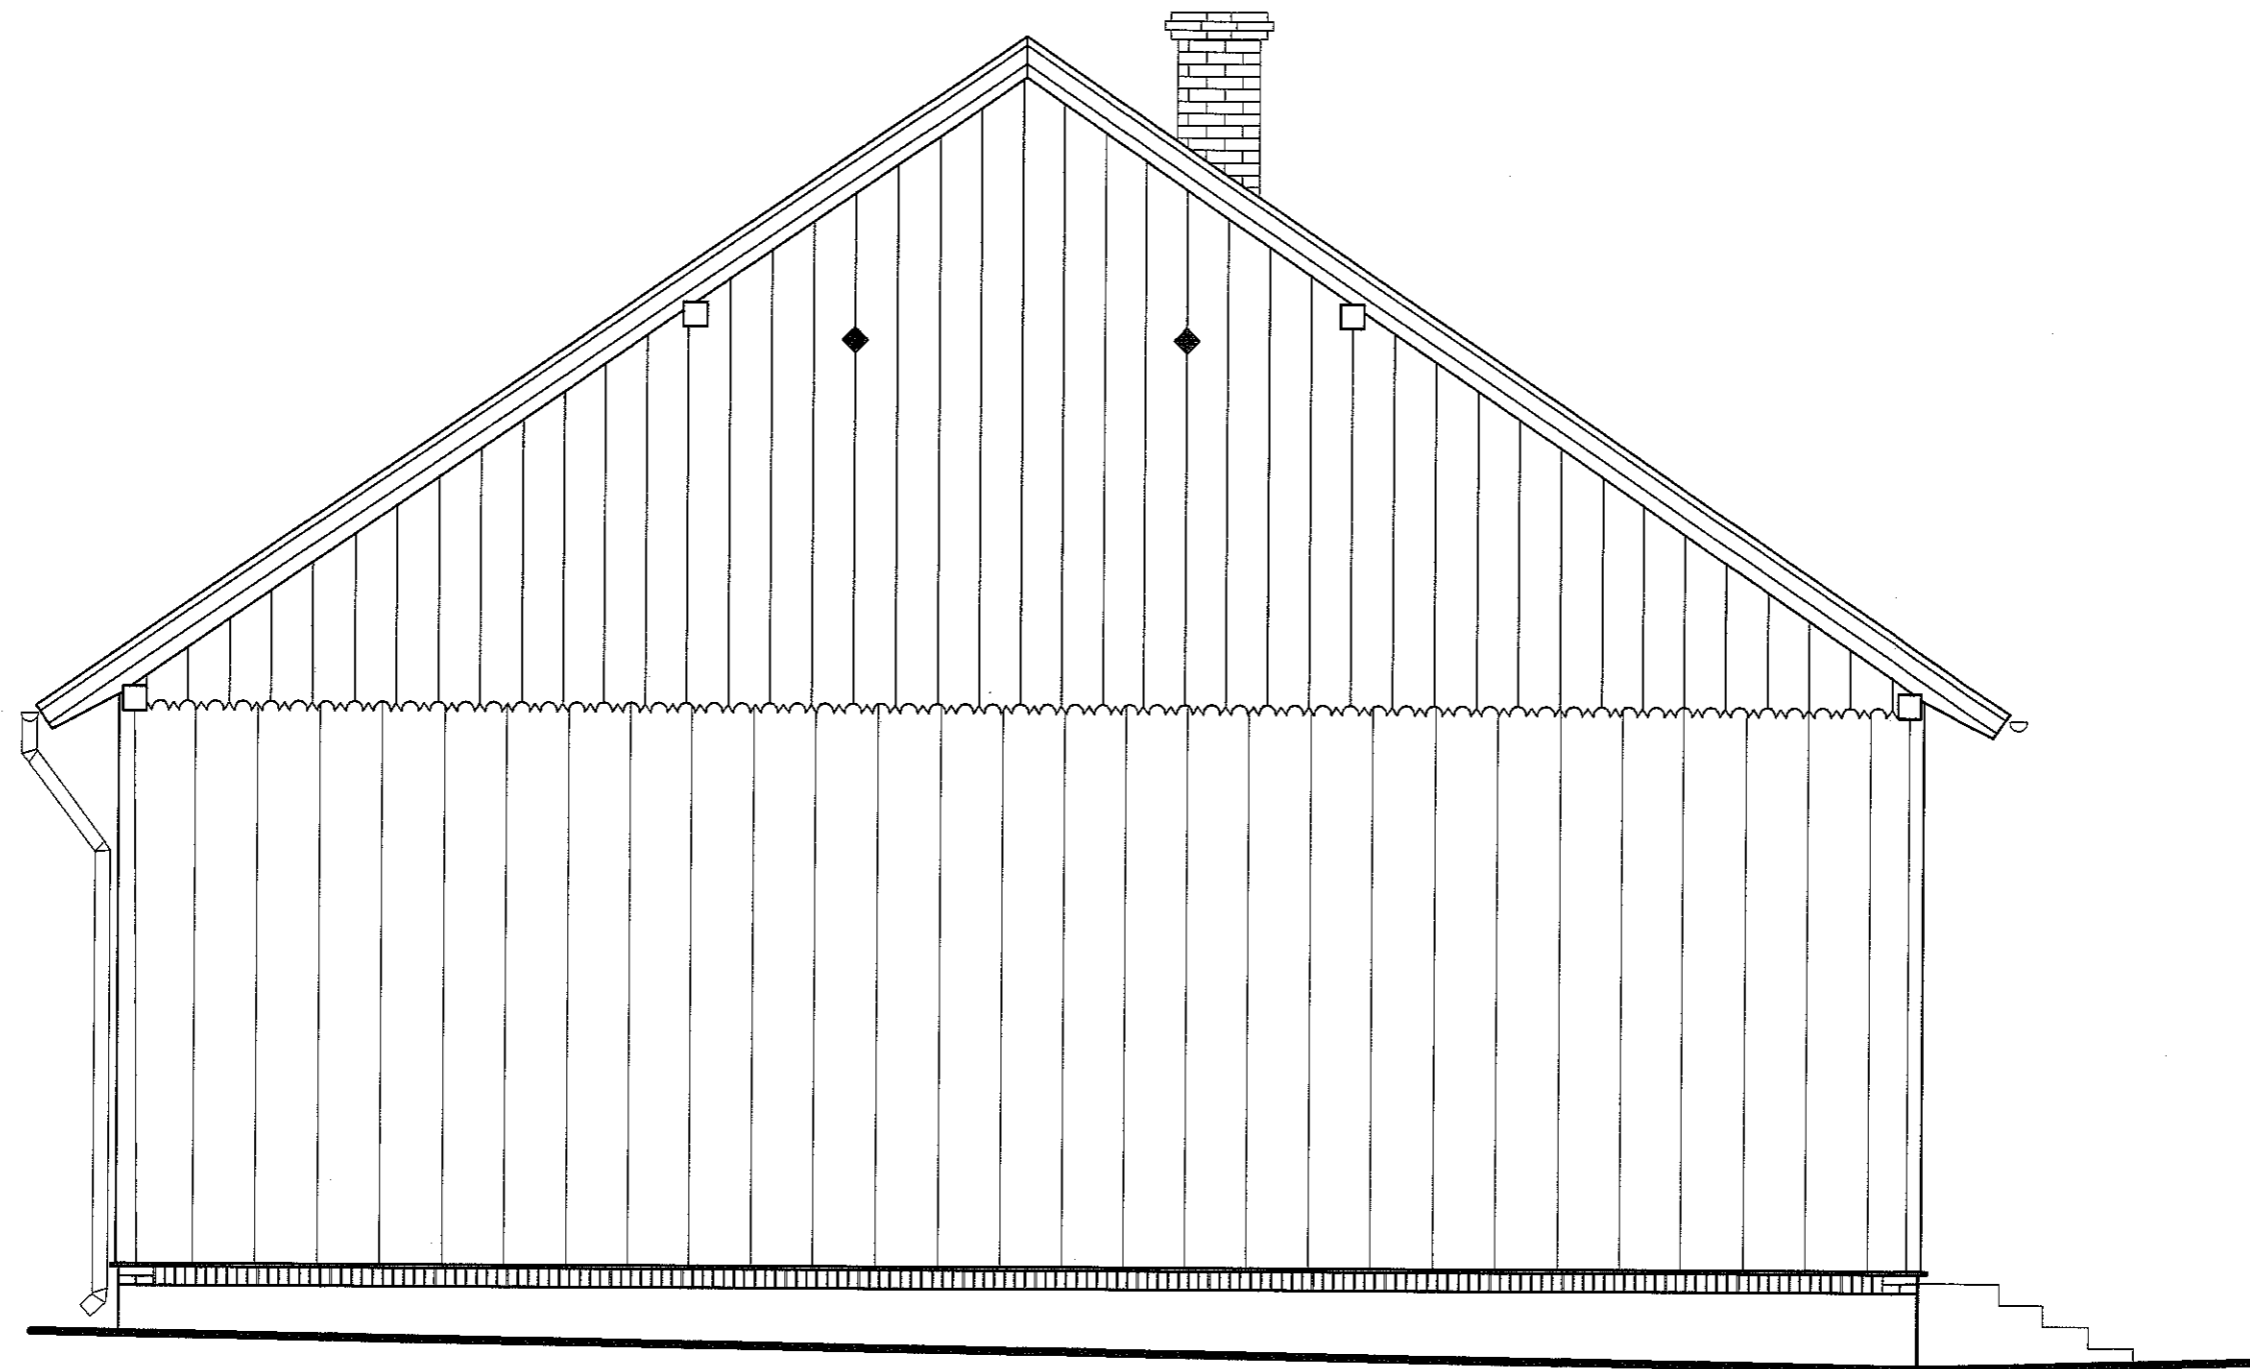


PROJEK FM		Inwentaryzacja	
		Budynek usługowy - dom ludowy	
Adres:	Nadolany; nr ew. dz. 466	Data: 05.2012	Nr. Rysunku: 4
Przedmiot:	Elewacja północna	Skala: 1:50	
Opracował:	mgr inż. arch. Maciej Finik	Branża: architektoniczna	Podpis:
Specjalność:	architektoniczno - budowlana	Nr upr.	—

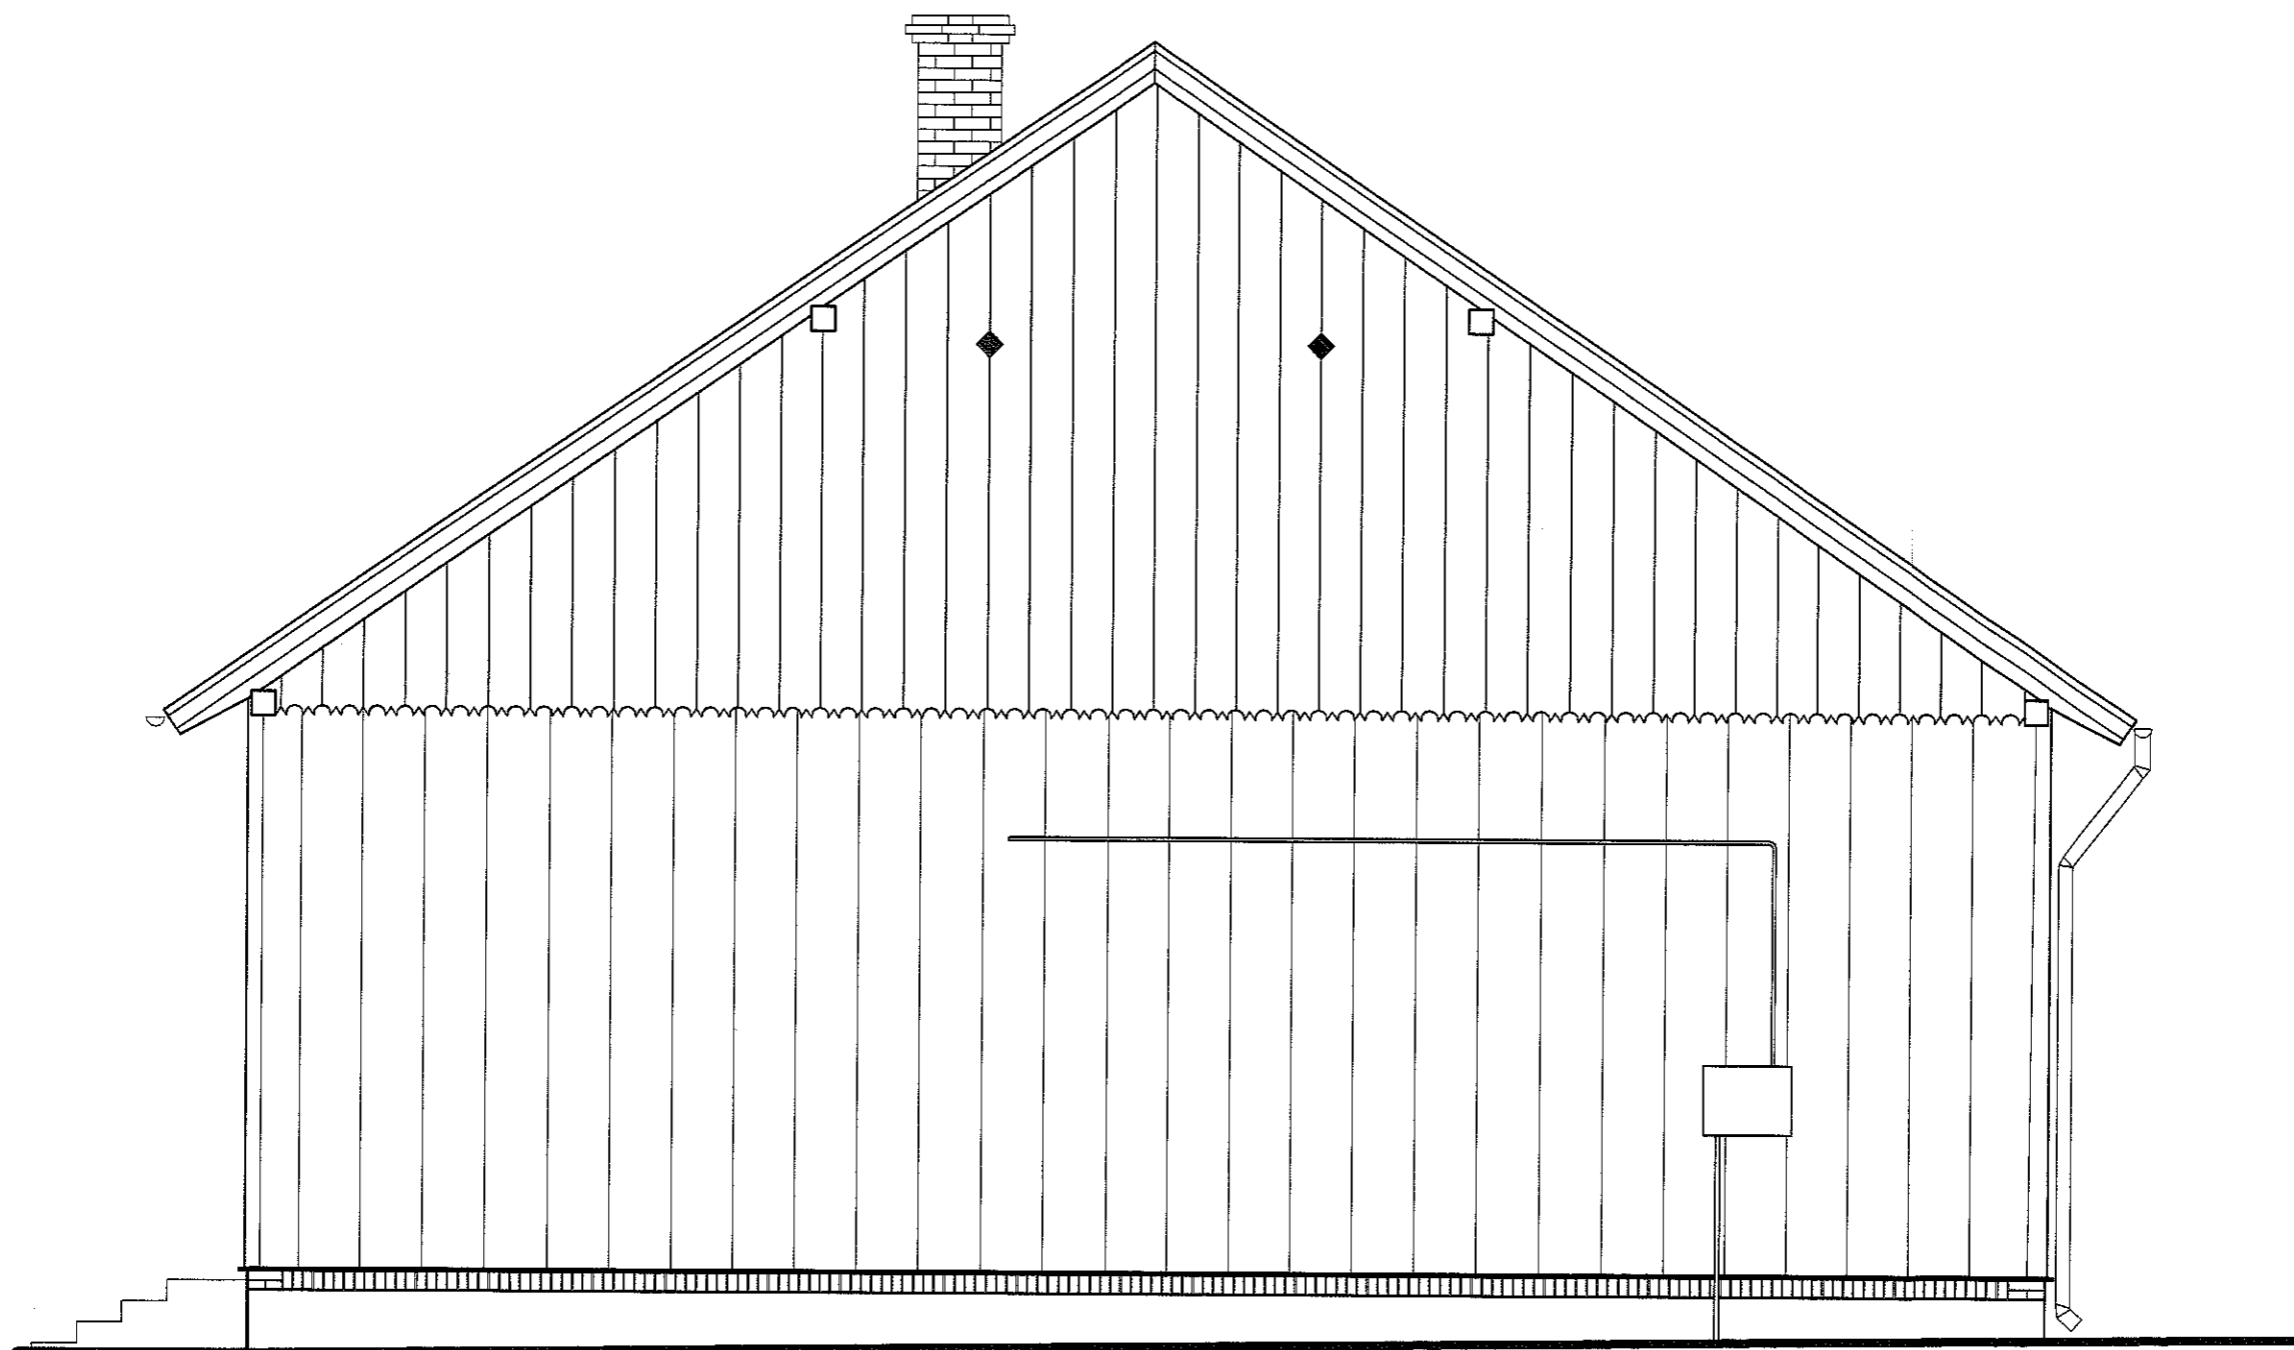

PROJEK FM		Inwentaryzacja	
		Budynek usługowy - dom ludowy	
Adres:	Nadolany; nr ew. dz. 466	Data: 05.2012	Nr. Rysunku: 5
Przedmiot:	Elewacja południowa	Skala: 1:50	
Opracował:	mgr inż. arch. Maciej Finik	Branża: architektoniczna	Podpis:
Specjalność:	architektoniczno - budowlana	Nr upr.	

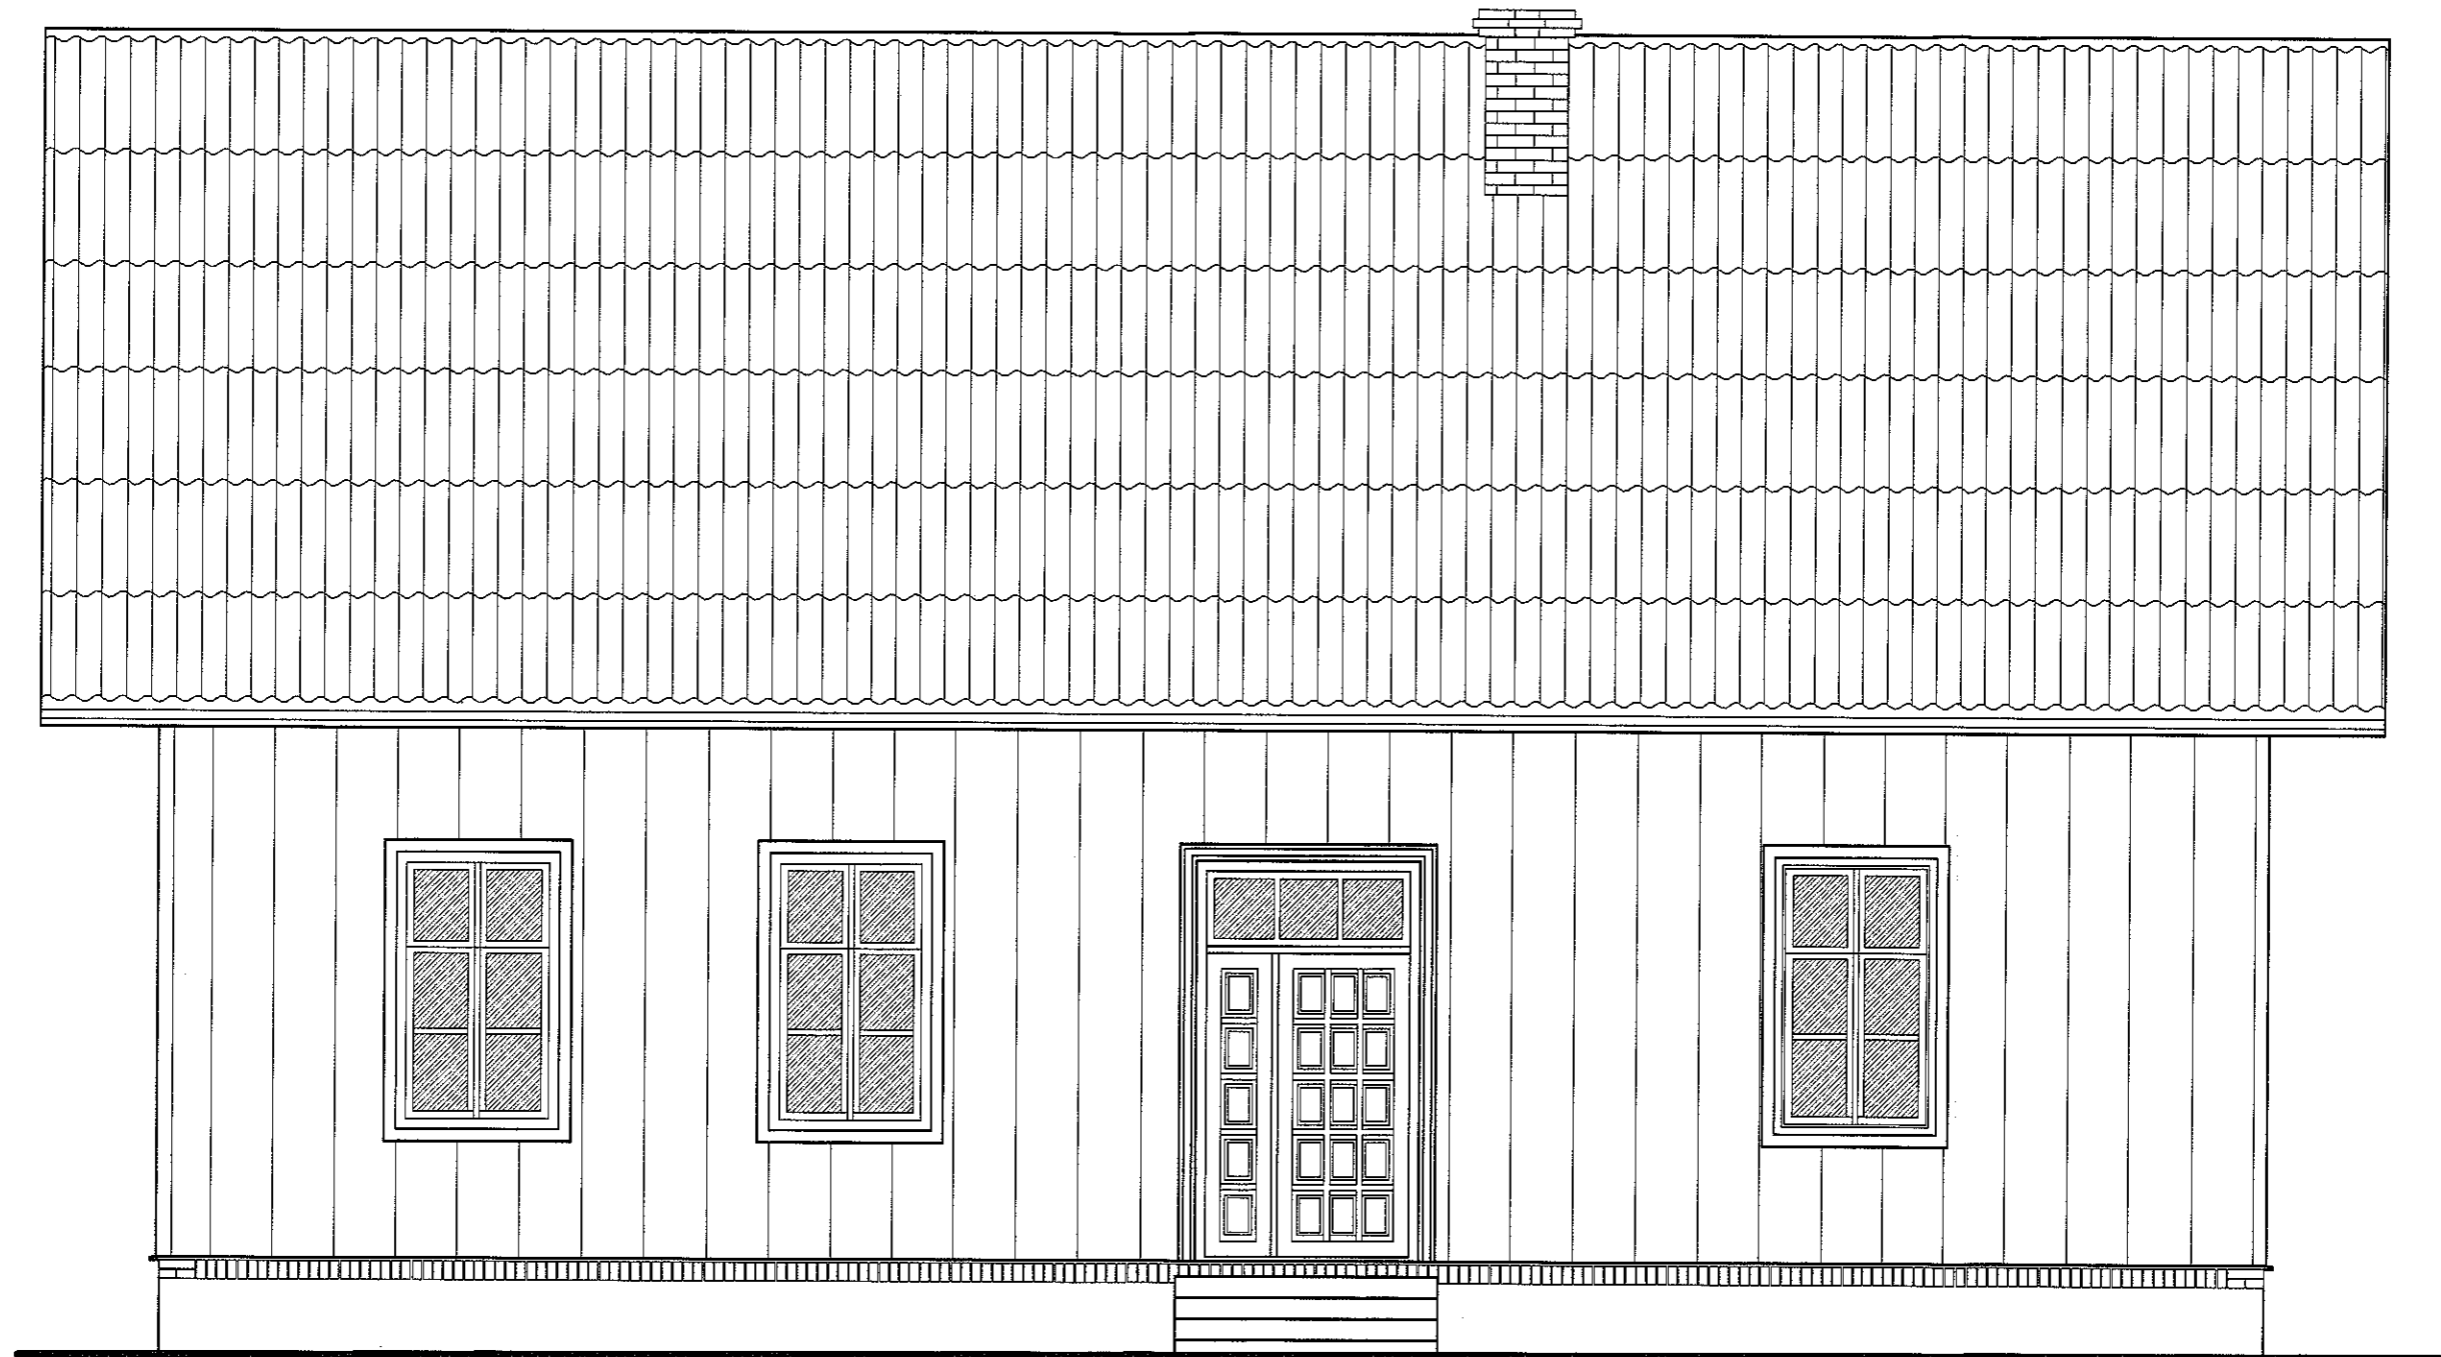

PROJEK FM		Inwentaryzacja	
		Budynek usługowy - dom ludowy	
Adres:	Nadołany; nr ew. dz. 466	Data: 05.2012	Nr. Rysunku: 6
Przedmiot:	Elewacja wschodnia	Skala: 1:50	
Opracował:	mgr inż. arch. Maciej Finik	Branża: architektoniczna	Podpis:
Specjalność:	architektoniczno - budowlana	Nr upr.	—

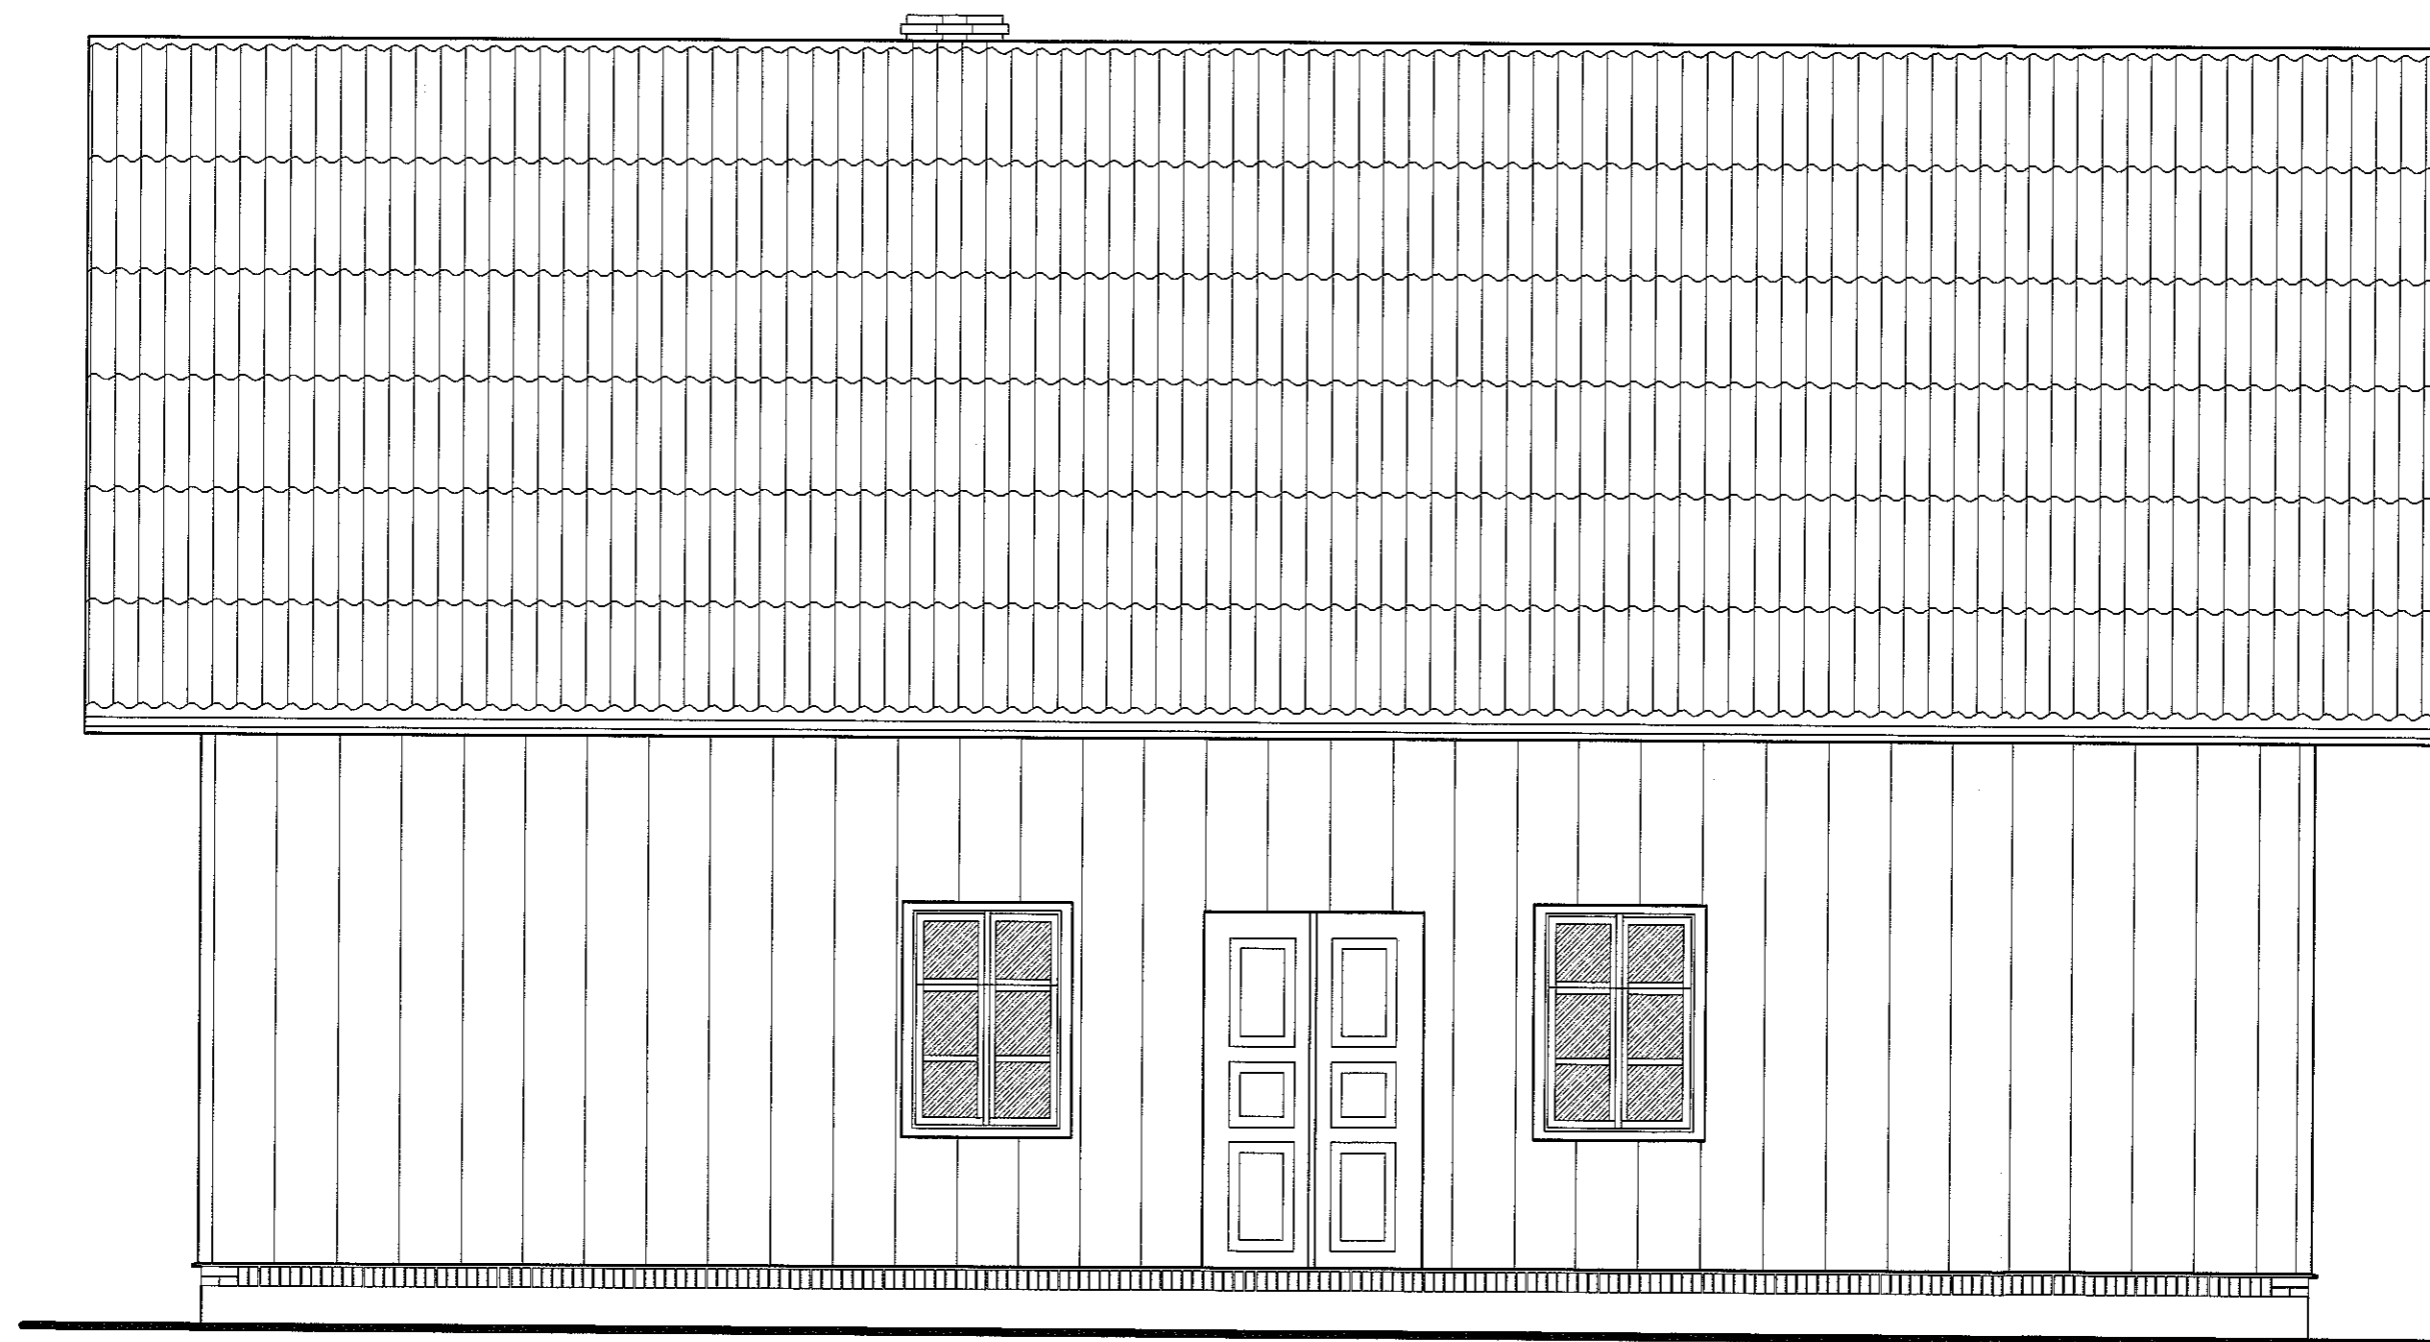

PROJEK FM		Inwentaryzacja	
		Budynek usługowy - dom ludowy	
Adres:	Nadolany; nr ew. dz. 466	Data: 05.2012	Nr. Rysunku: 7
Przedmiot:	Elewacja zachodnia	Skala: 1:50	
Opracował:	mgr inż. arch. Maciej Finik	Branża: architektoniczna	Podpis:
Specjalność:	architektoniczno - budowlana	Nr upr.	