


# RZUT DACHU

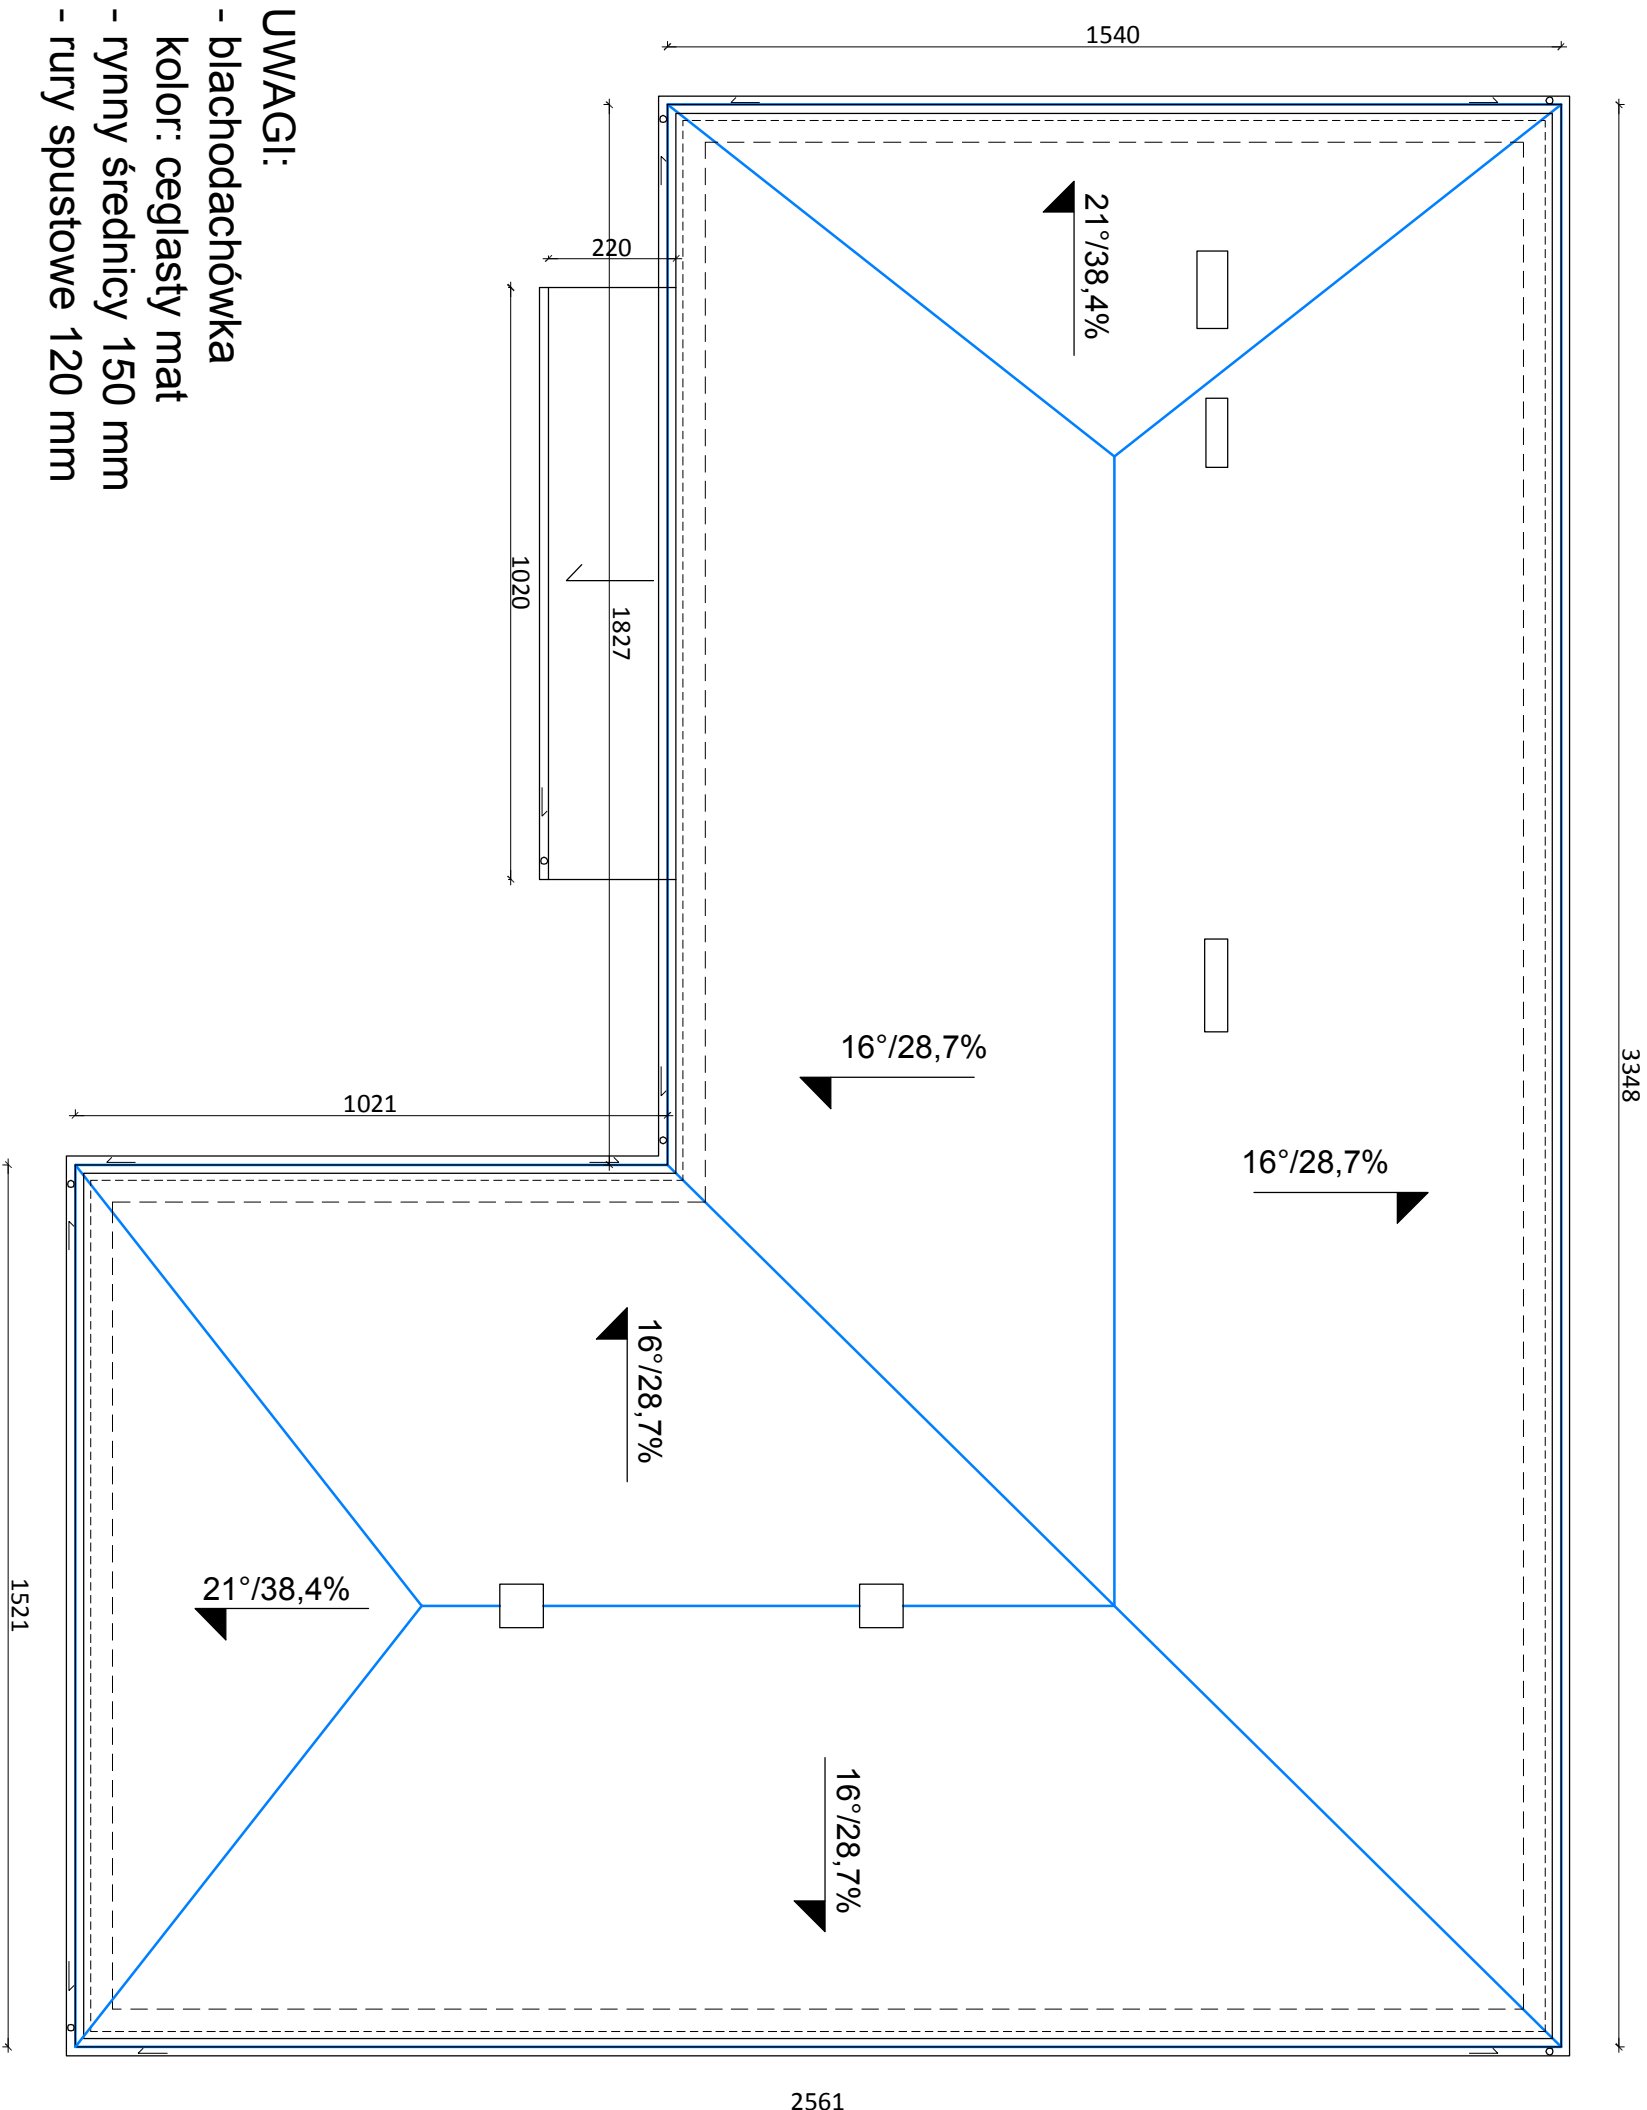

- UWAGI:**
- blachodachówka
  - kolor: ceglasty mat
  - rynnny średnicy 150 mm
  - rury spustowe 120 mm

- UWAGI:**
- powierzchnia dachu głównego: 697,8 m<sup>2</sup>
  - obwód dachu: 119,4 mb
  - powierzchnia dachu na schodami: 23,4 m<sup>2</sup>
  - długość okapu: 10,2 mb

Objekt:	DOM LUDOWY w Bukowsku		
Lokalizacja:	38-505 Bukowsko, Bukowsko 423 woj. podkarpackie, powiat: sanocki		
Inwestor:	GMINA BUKOWSKO 38-505 Bukowsko 290		
Rysunek:	RZUT DACHU		
Projektował:	mgr inż. Dariusz Pytlak Nr upr. PDK/0207/PDOK/17	Podpis:	
Nr rysunku:	3	Format:	A3
		Data:	V 2019r