


RZUT KONSTRUKCJI DACHU - INWENTARYZACJA

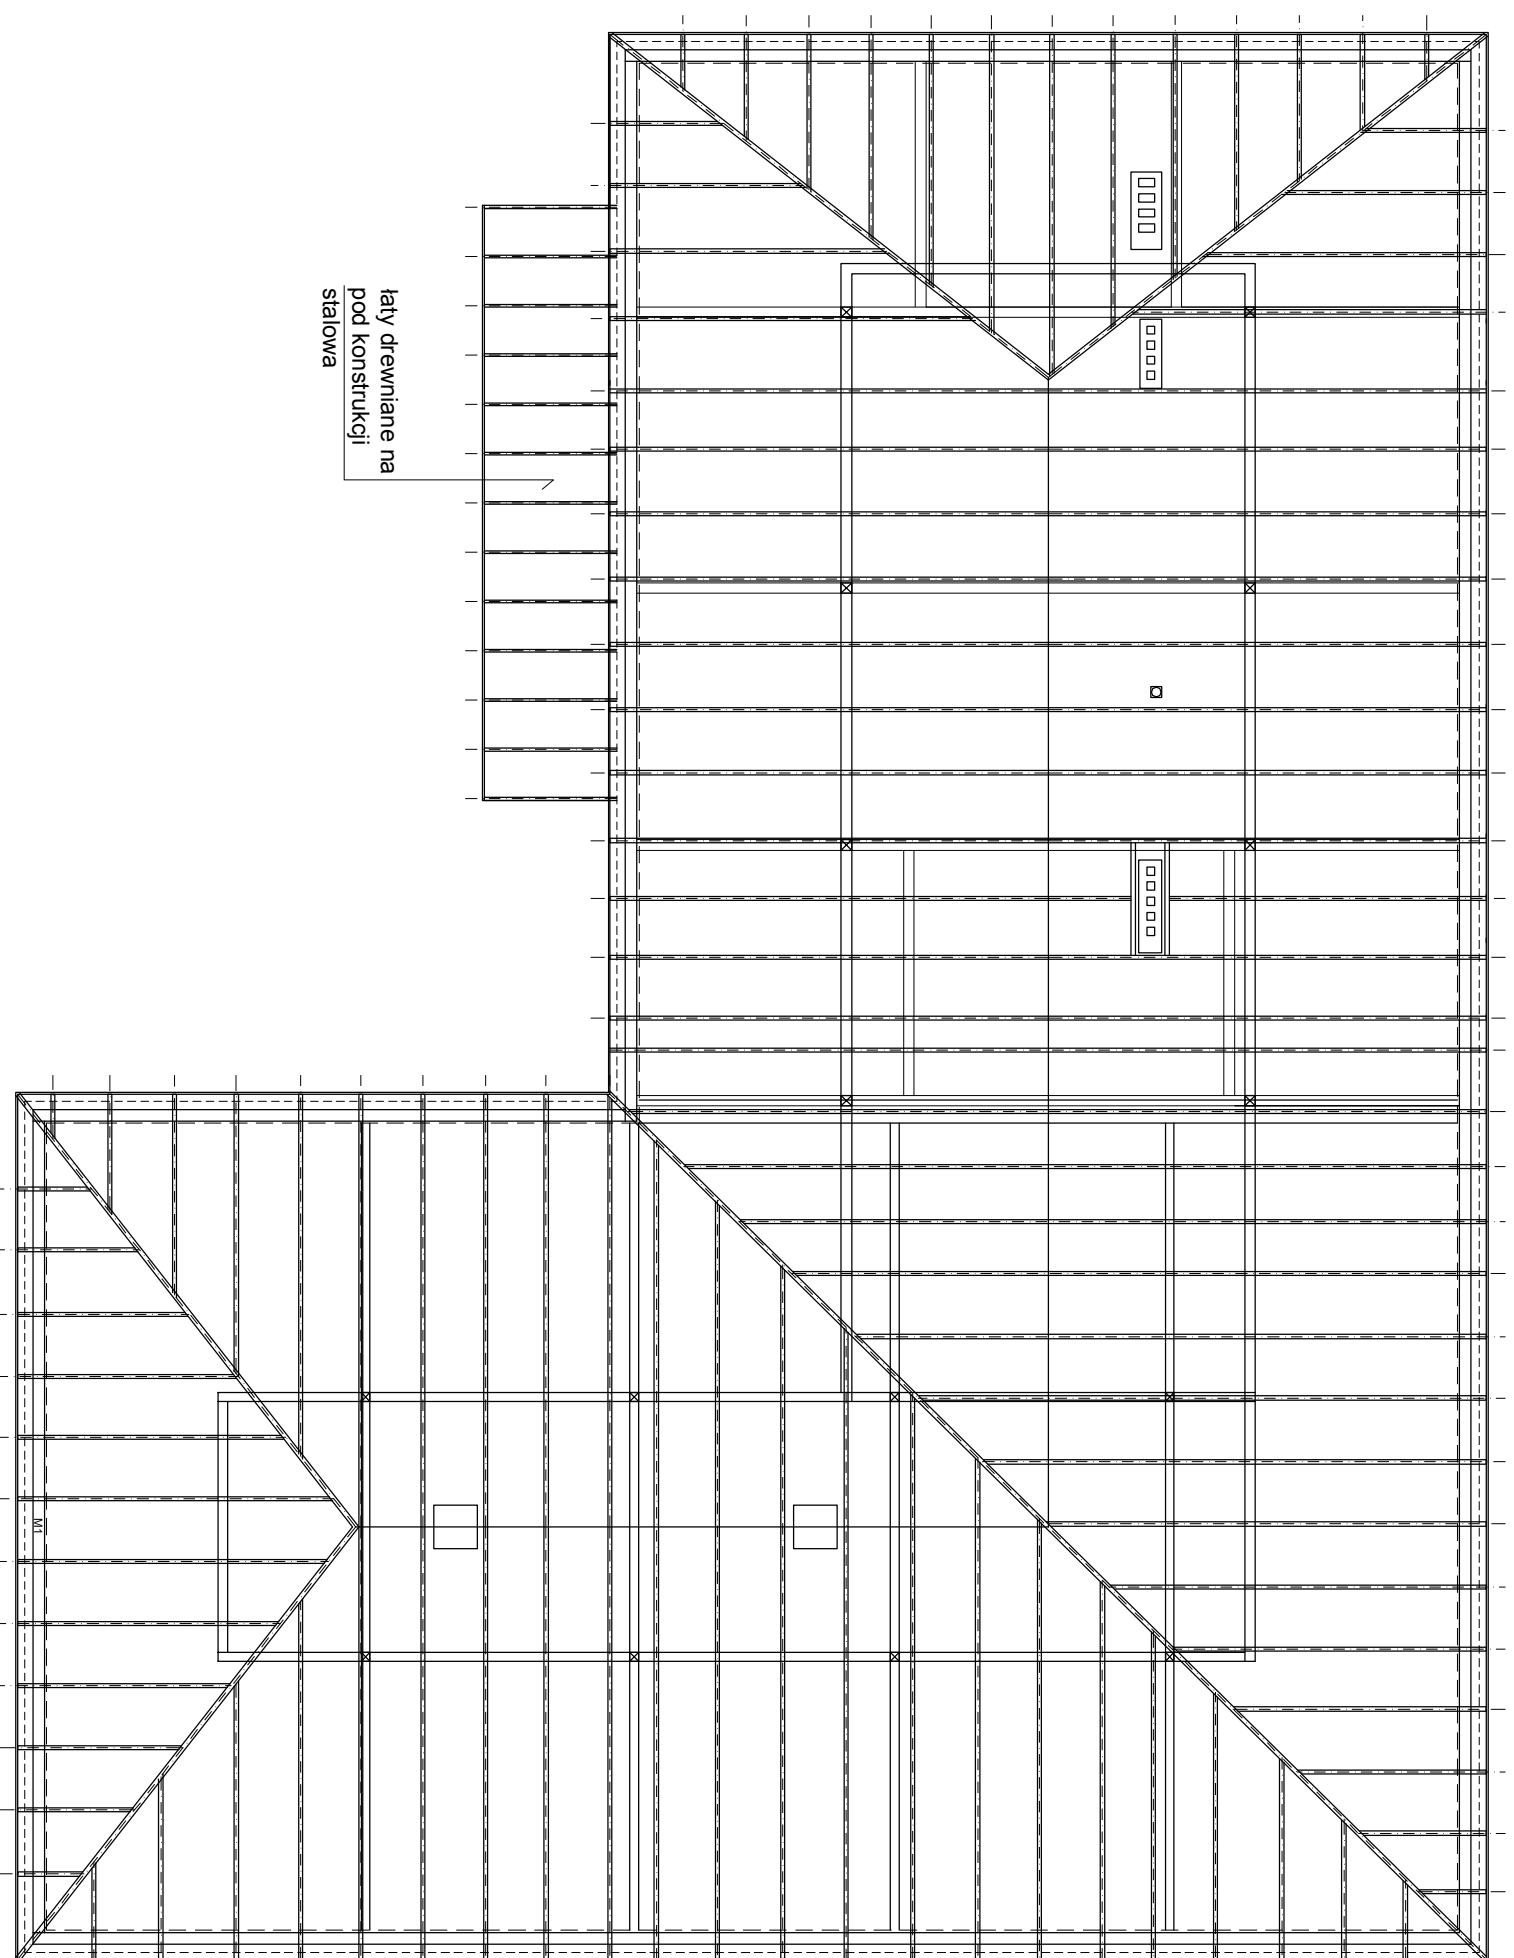

OPIS:

Konstrukcja dachu wykonana z drewna iglastego (jodła), konstrukcja wykonana jako płatwiowa z belkami podwalinowymi z elementami dachu wieszarowego, opartana na ścianach zewnętrznych oraz wewnętrznych nośnych z fragmentami podparć na belkach stalowych stropu.

Przekroje elementów:

- krokwie 7x14
- murłata 16 x16
- płatew 18 x 18
- słupki 18x18, 16x16
- beki podwalionowe 15x20, 18x22

Objekt:	DOM LUDOWY w Bukowsku		
Localizacja:	38-505 Bukowsko, Bukowsko 423 woj. podkarpackie, powiat: sanocki		
Inwestor:	GMINA BUKOWSKO 38-505 Bukowsko 290		
Rysunek:	RZUT KONSTRUKCJI - INWENTARYZACJA		
Projektował:	mgr inż. Danusz Pytlak Nr upr. PDK/0207/PDOK/17	Podpis:	
Nr rysunku:	2	Format:	A3
		Data:	III 2019r