


RZUT WIĘZBY DACHOWEJ

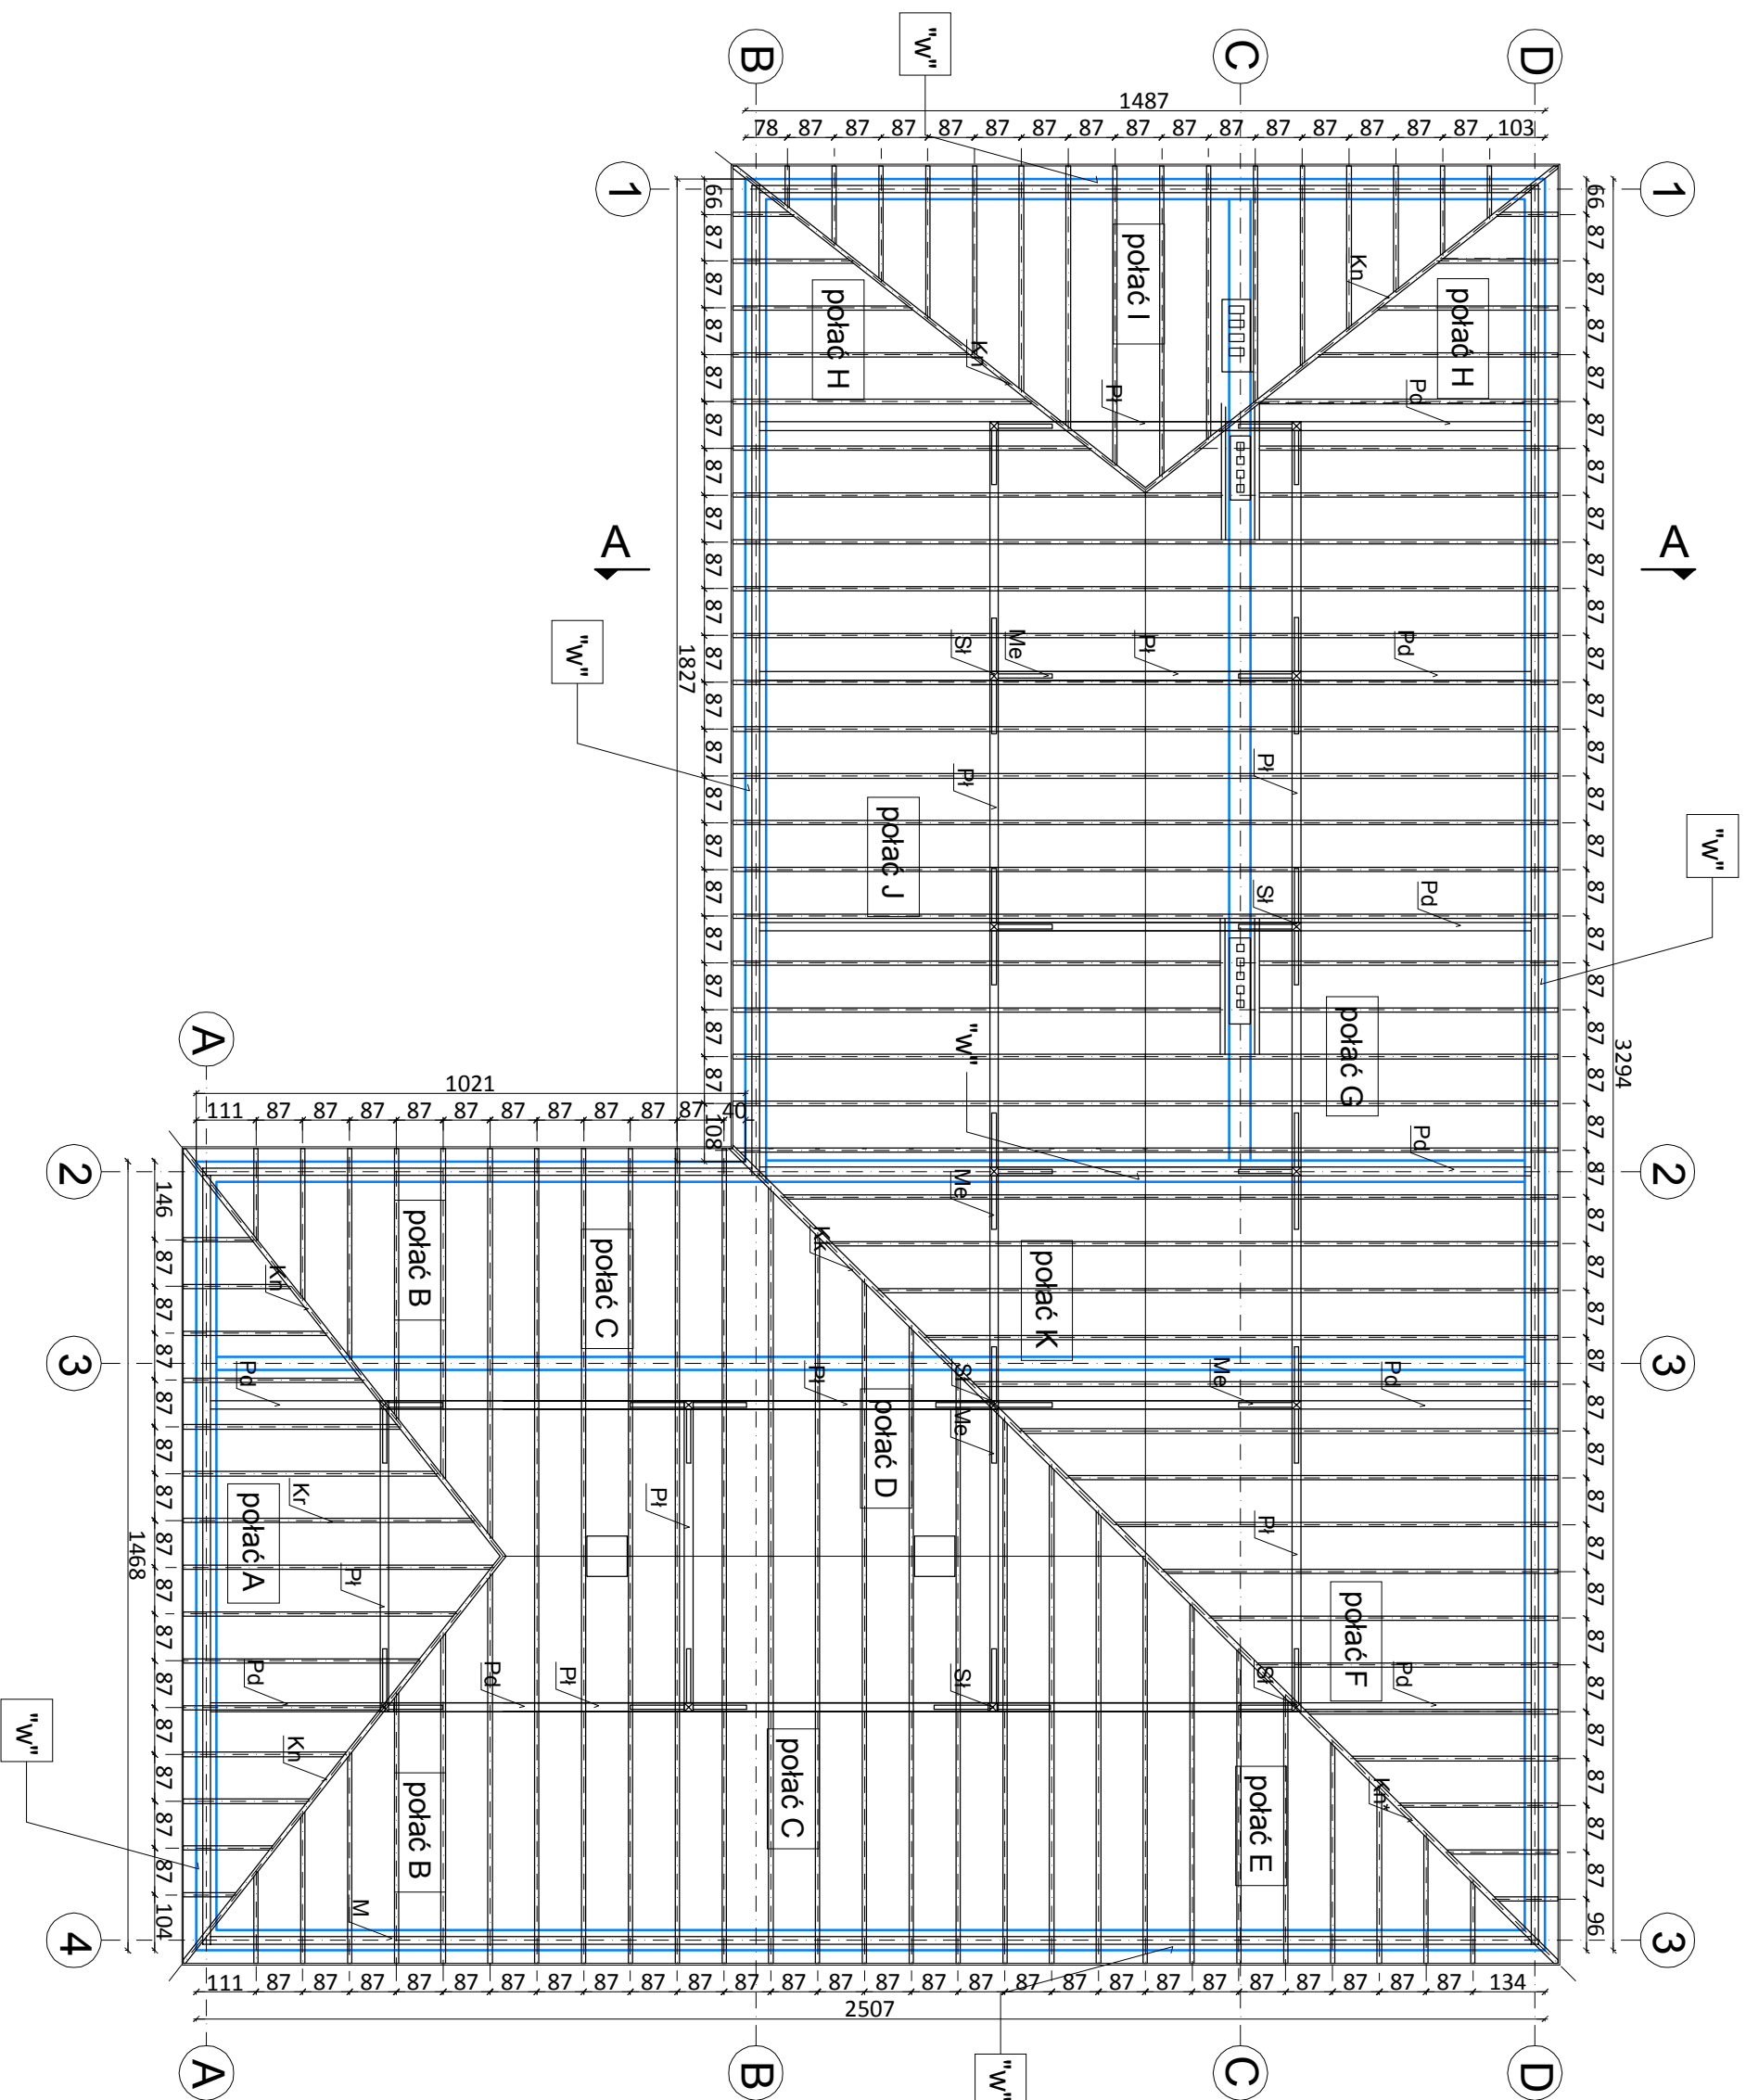

UWAGI:
 -Długość rzeczywistą elementów skośnych należy przemnożyć:
 16° - 1,04
 21° - 1,07

- ⊙ "W" wieniec żelbetowy 30x38 - po obwodzie
- Kr krokiew 8x16
- M murłata 14x14
- Kn krokiew narożna 8x20
- Kn* krokiew narożna 10x20
- Kk krokiew koszowa 10x20
- Pł płatek 16x20
- Pd podwalina 16x20
- Sł Słup 16x16
- Me Miecze 8x16

Obiekt:	DOM LUDOWY w Bukowsku		
Lokalizacja:	38-505 Bukowsko, Bukowsko 423 woj. podkarpackie, powiat: sanocki		
Inwestor:	GMINA BUKOWSKO 38-505 Bukowsko 290		
Rysunek:	RZUT WIĘZBY DACHOWEJ		
Projektował:	mgr inż. Danusz Pytlak Nr upr. PDK/0207/PDOK/17	Podpis:	
Nr rysunku:	4	Format:	A3
		Data:	V 2019r