





# ELEWACJA BOCZNA

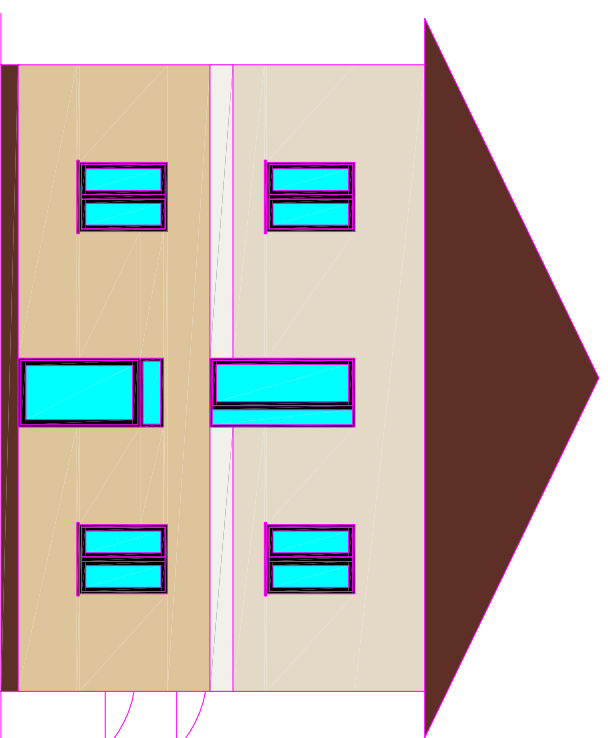

# ELEWACJA TYLNA

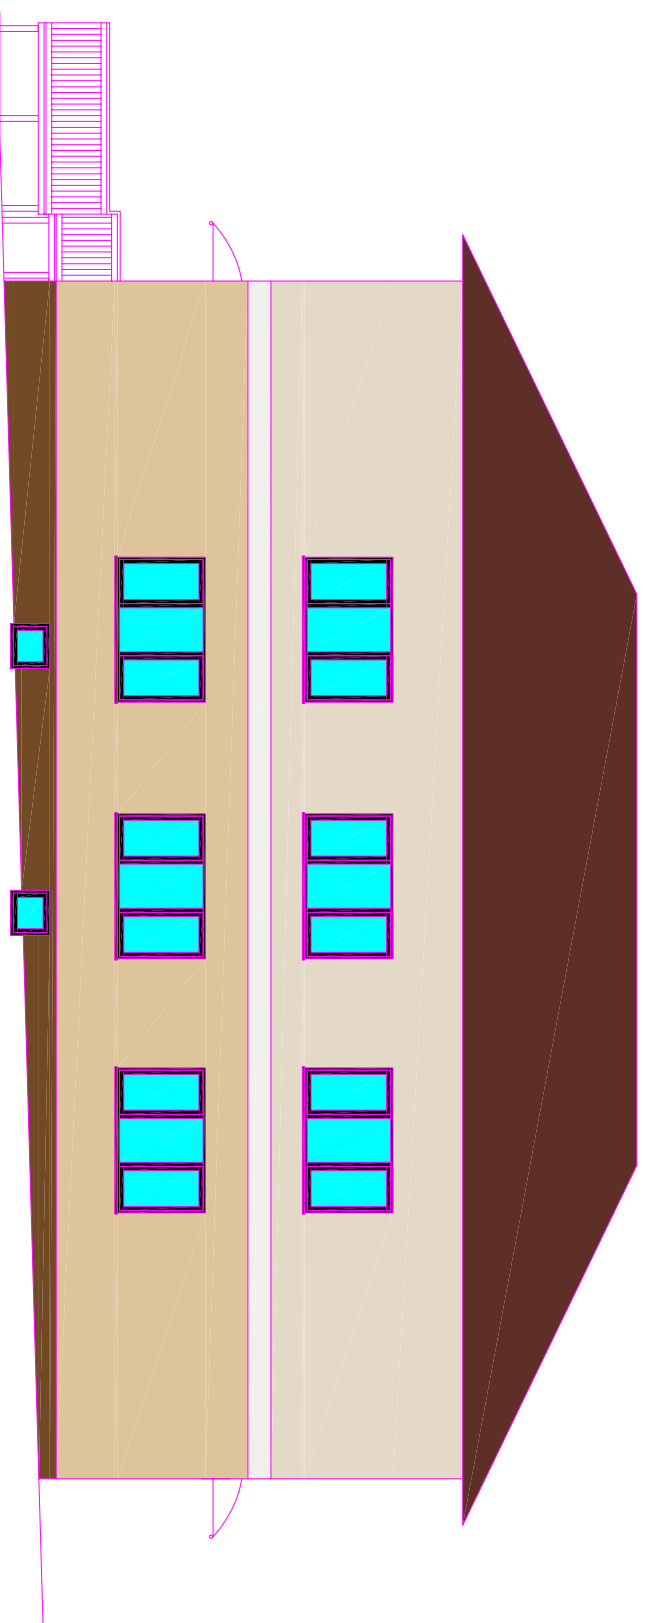

# ELEWACJA BOCZNA - 2 ELEWACJA FRONTOWA

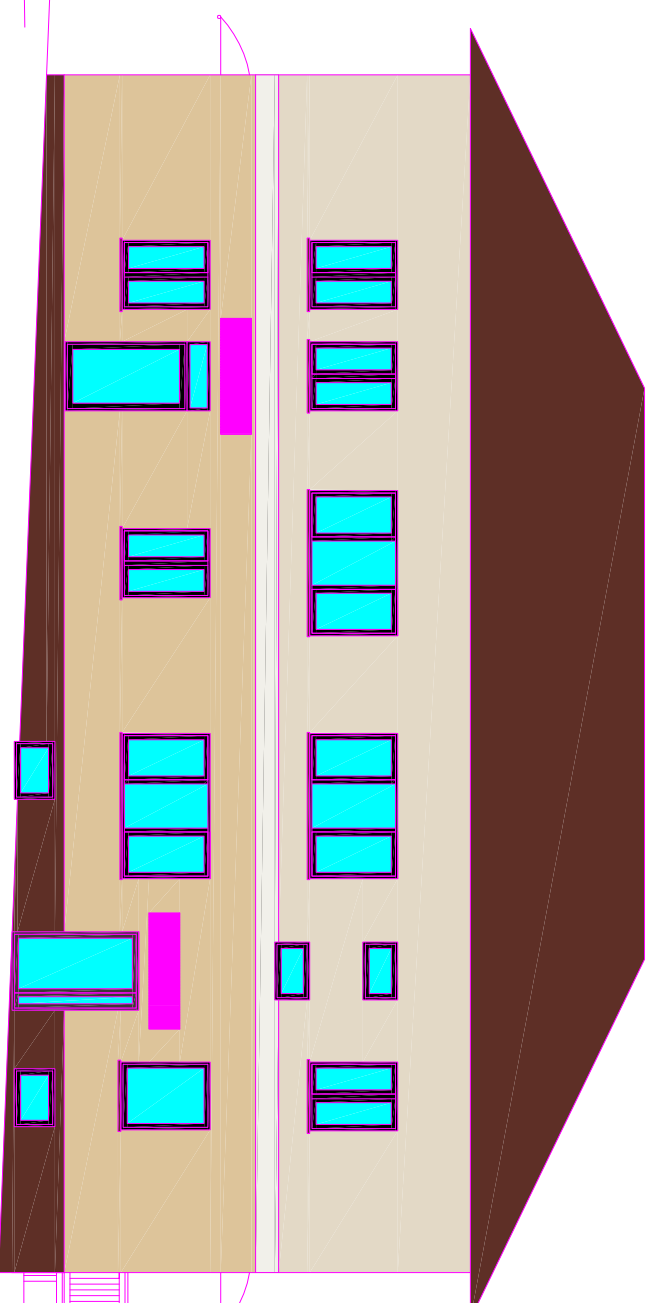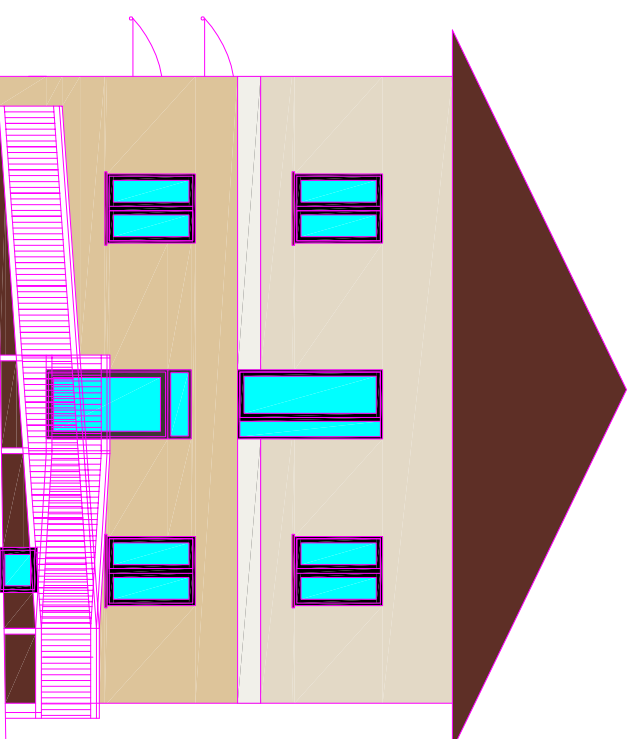

## WSTĘPNA KOLORYSTYKA:

- cokół budynku kolor tynku dekoracyjnego BRAŻ np.
- parter budynku kolor tynku akrylowego CIEMNY BEŻ np.
- odzielenie kolor tynku akrylowego BIAŁY
- piętro budynku kolor tynku akrylowego JASNY BEŻ np.
- ościeża kolor tynku akrylowego BIAŁY
- parapety kolor BRAŻ - dobrac do rur spustowych

## KOLORYSTKĘ UZGODNIĆ Z INWESTOREM

Objekt:	OŚRODEK ZDROWIA w Nowotarniu		
Lokalizacja:	38-506 Nowotarniec 93 woj. podkarpackie, powiat: sanocki		
Inwestor:	GMINA BUKOWSKO 38-505 Bukowsko 290		
Rysunek:	KOLORYSTYKA ELEWACJI		
Projektował:	mgr inż. Dariusz Pytlak Nr upr. PDK/0207/PPOK/17	Podpis:	
Nr rysunku:	3	Format:	A3
Data:	III 2020r		