


BUDYNEK ZESPOŁU SZKÓŁ W BUKOWSKU
KOLORYSTYKA ELEWACJI
ELEWACJA FRONTOWA skala 1:150

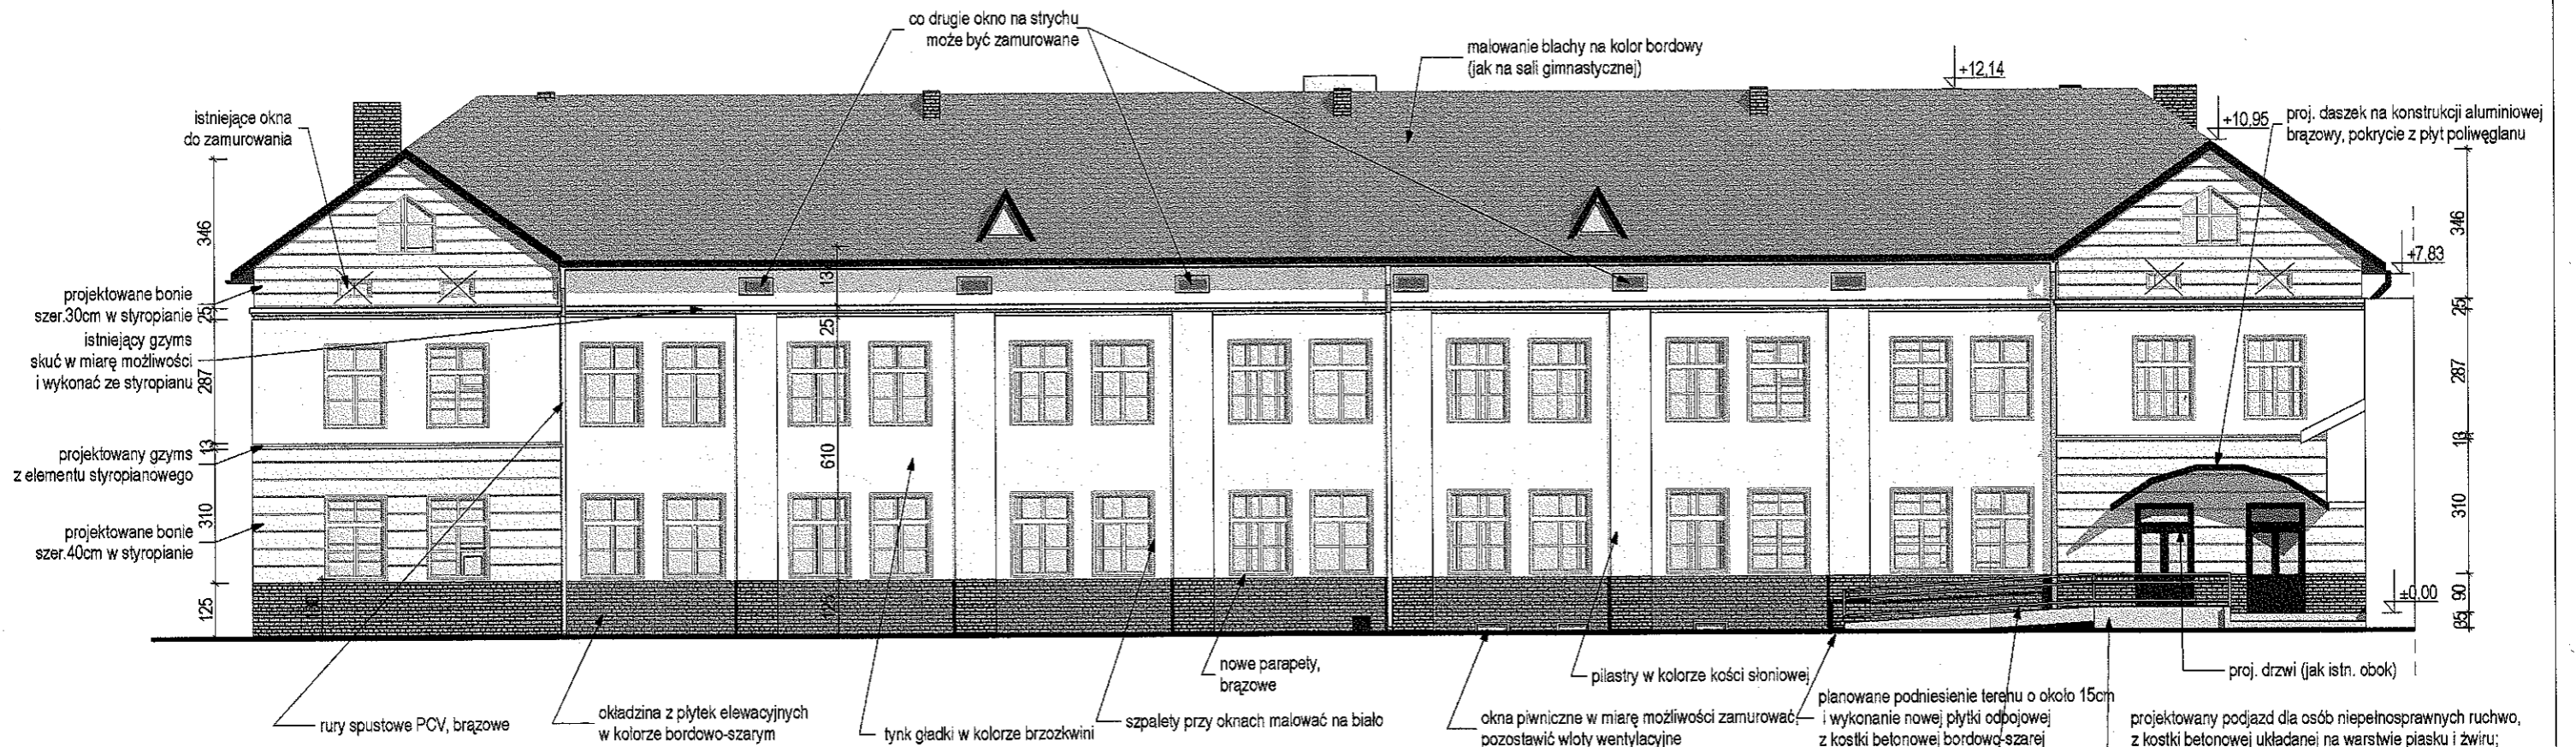

* projektuje się ocieplenie elewacji styropianem EPS 042 gr. 10cm

Color palette for BOLIX paints:

- 6200
- PALETA BARW BOLIX 7400
- PALETA BARW BOLIX 8100
- PALETA BARW BOLIX 6300
- PALETA BARW BOLIX 7900
- PALETA BARW BOLIX 6530

paleta kolorów BOLIX

- 7400 alternatywnie 7900
- 6200 alternatywnie 6300
- 8100
- coś z płytek podobnych do 6530

mgr inż. architekt Mariola Sidor
 Uprawnienia budowlane do projektowania bez ograniczeń w specjalności architektonicznej i w ograniczonym zakresie w specjalności konstrukcyjno - budowlanej
 Nr ANB-2-8346/84/89/90
 adres: 38-500 Sanok, Zahutyń 234, tel. 013/ 463384

USŁUGI PROJEKTOWE ARCHITEKT Mariola Sidor ZAHUTYŃ 234 tel.(013) 46 33844 kom.0502 676701		Nr rys. 1!
Temat: KOLORYSTYKA ELEWACJI		
Adres: ZESPÓŁ SZKÓŁ W BUKOWSKU		
Przedmiot rys.: ELEWACJA FRONTOWA - zachodnia		Skala: 1:150
Opracowała: inż. Anna Domaradzka	Data: 2009 czerwiec	Nr ark.
Projektant: mgr inż. arch. Mariola Sidor Nr Upr.: ANB-2-8346/84/89/90		