



**BUDYNEK ZESPOŁU SZKÓŁ W BUKOWSKU**  
**KOLORYSTYKA ELEWACJI**  
**ELEWACJA BOCZNA skala 1:150**

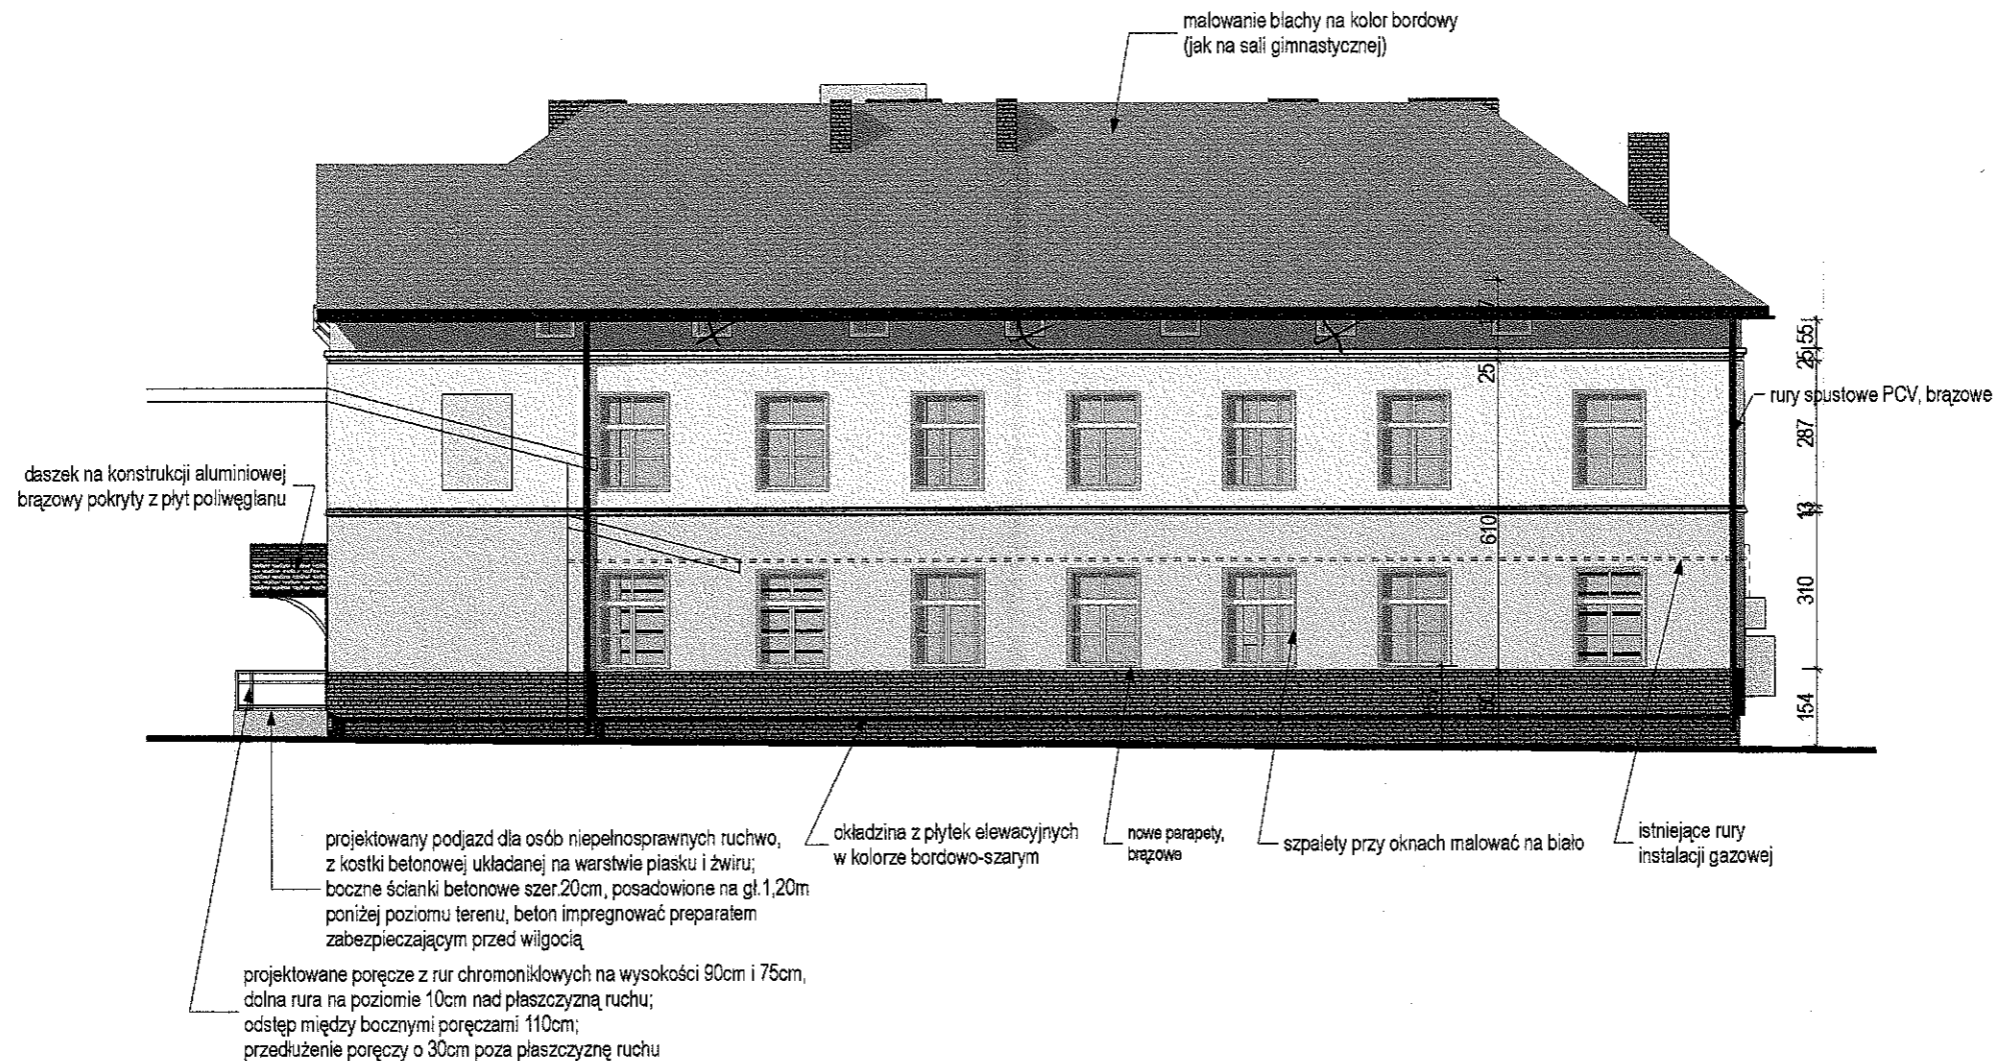

\* projektuje się ocieplenie elewacji styropianem EPS 042 gr.10cm

**paleta kolorów BOLIX**

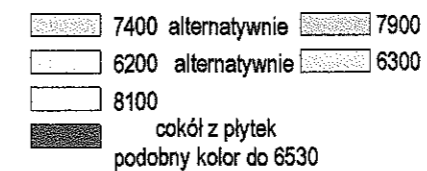

**mgr inż. architekt**  
**Mariola Sidor**

Uprawnienia budowlane do projektowania bez ograniczeń w specjalności architektonicznej i w ograniczonym zakresie w specjalności konstrukcyjno - budowlanej, Nr ANB-2-8346/84/89/90

adres: 38-500 Sanok Zahutyń 234, tel 013/ 4633844

USŁUGI PROJEKTOWE ARCHITEKT Mariola Sidor ZAHUTYŃ234 tel.(013) 46 33844 kom.0502 576701		Nr rys. <b>4</b>
Temat: <b>KOLORYSTYKA ELEWACJI</b>		
Adres: <b>ZESPÓŁ SZKÓŁ W BUKOWSKU</b>		
Przedmiot rys.: <b>ELEWACJA BOCZNA - południowa</b>		Skala: <b>1 : 150</b>
Opracowała: inż. Anna Domeradzka	Data:	Nr ark.
Projektant: mgr inż. arch. Mariola Sidor Nr Upr.: ANB-2-8346/84/89/90		2009 czerwiec