


BUDYNEK ZESPOŁU SZKÓŁ W BUKOWSKU
KOLORYSTYKA ELEWACJI
ELEWACJA BOCZNA skala 1:150

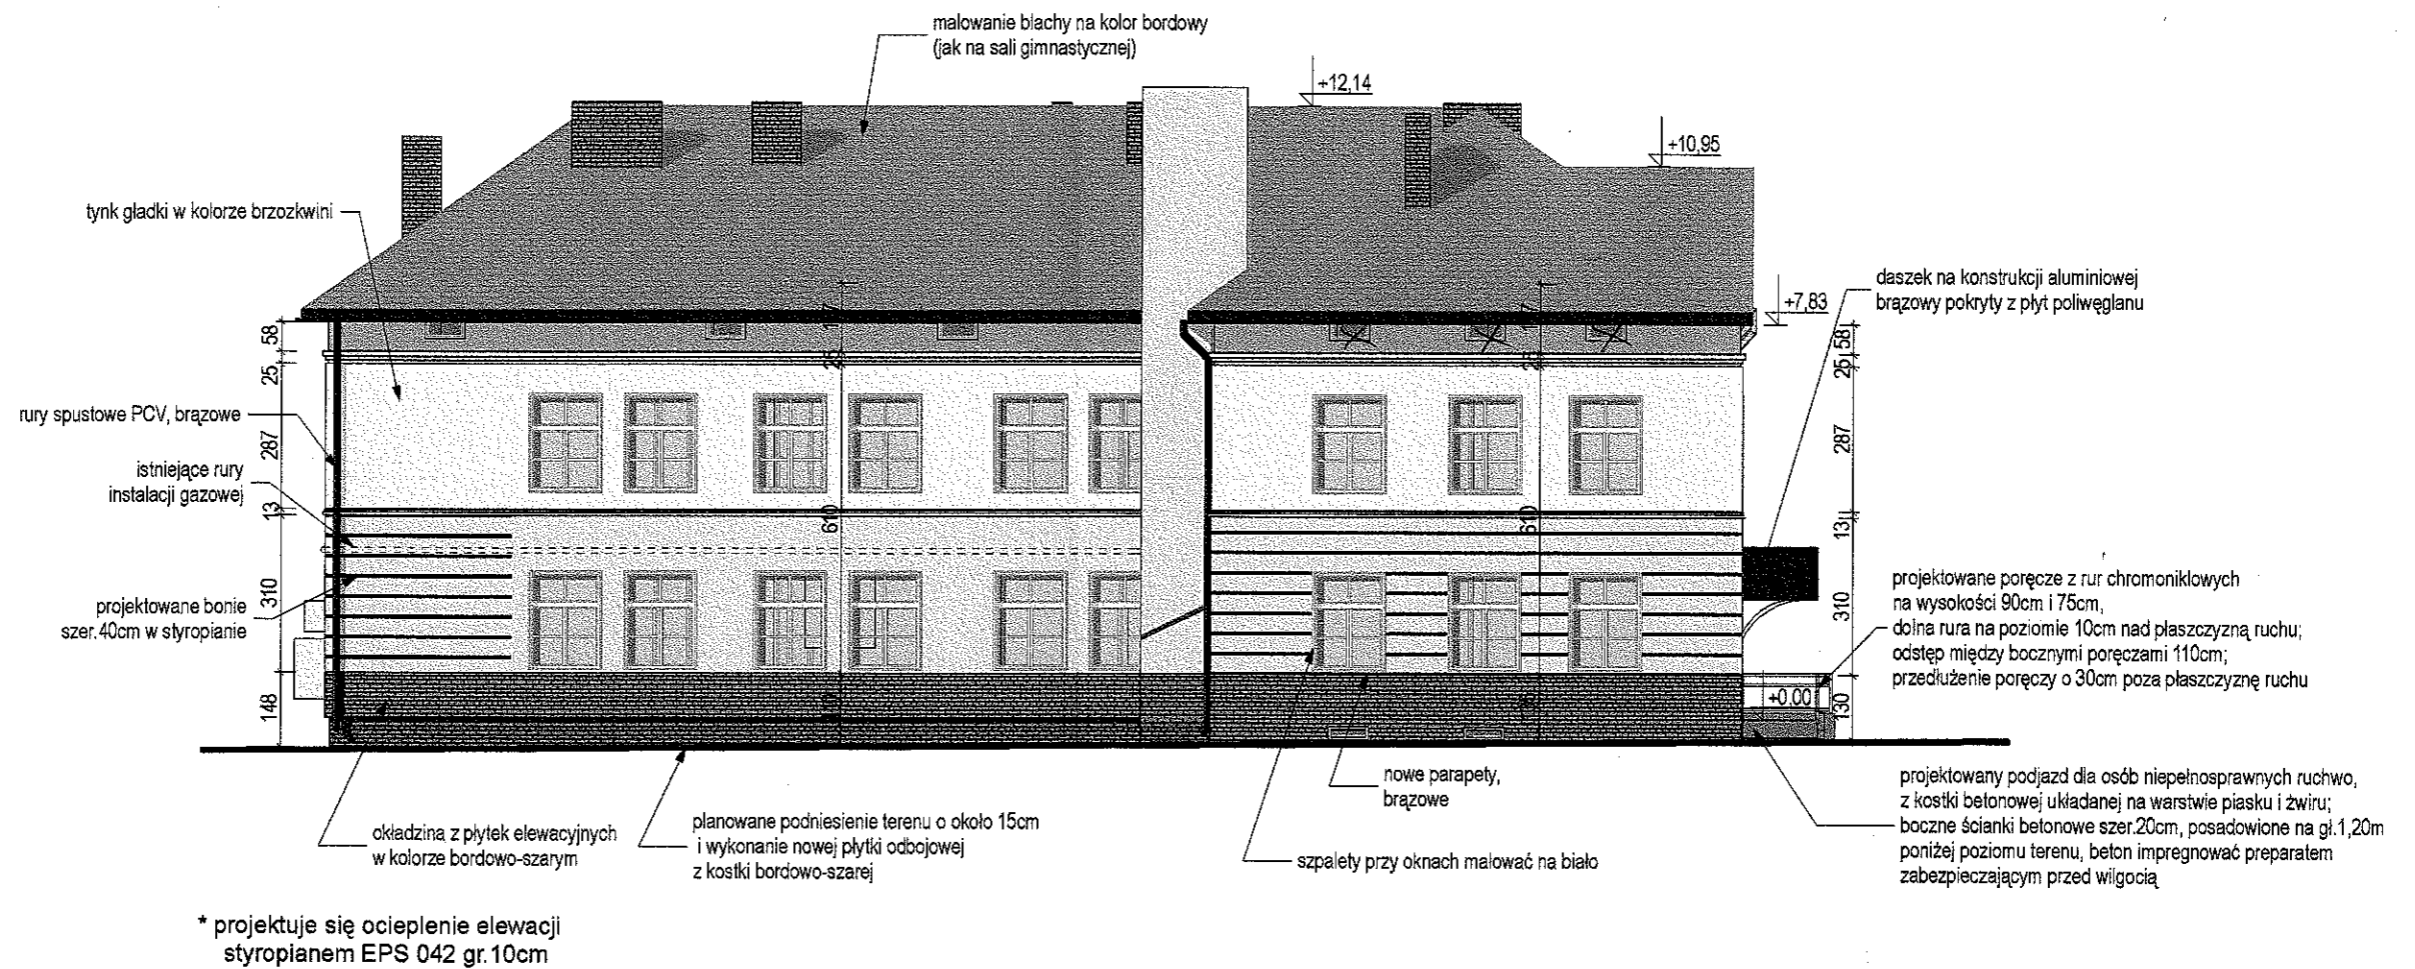

* projektuje się ocieplenie elewacji styropianem EPS 042 gr. 10cm

paleta kolorów BOLIX

7400 alternatywnie	7900
6200 alternatywnie	6300
8100	
cokół z płytek podobny kolor do 6530	

mgr inż. architekt
Mariola Sidor

Uprawnienia budowlane do projektowania bez ograniczeń w specjalności architektonicznej i w ograniczonym zakresie w specjalności konstrukcyjno-budowlanej Nr ANB-2-8346/84/89/90
 adres: 38-500 Sanok Zahutyń 234, tel. 013/4633844

USŁUGI PROJEKTOWE ARCHITEKT Mariola Sidor ZAHUTYŃ 234 tel. (013) 46 33844 kom. 0502 576701		Nr rys. 2!
Temat: KOLORYSTYKA ELEWACJI		
Adres: ZESPÓŁ SZKÓŁ W BUKOWSKU		
Przedmiot rys.: ELEWACJA BOCZNA - północna		Skala: 1:150
Opracowała: inż. Anna Domaradzka	Data:	Nr ark.
Projektant: mgr inż. arch. Mariola Sidor Nr Upr.: ANB-2-8346/84/89/90	2009 czerwiec	