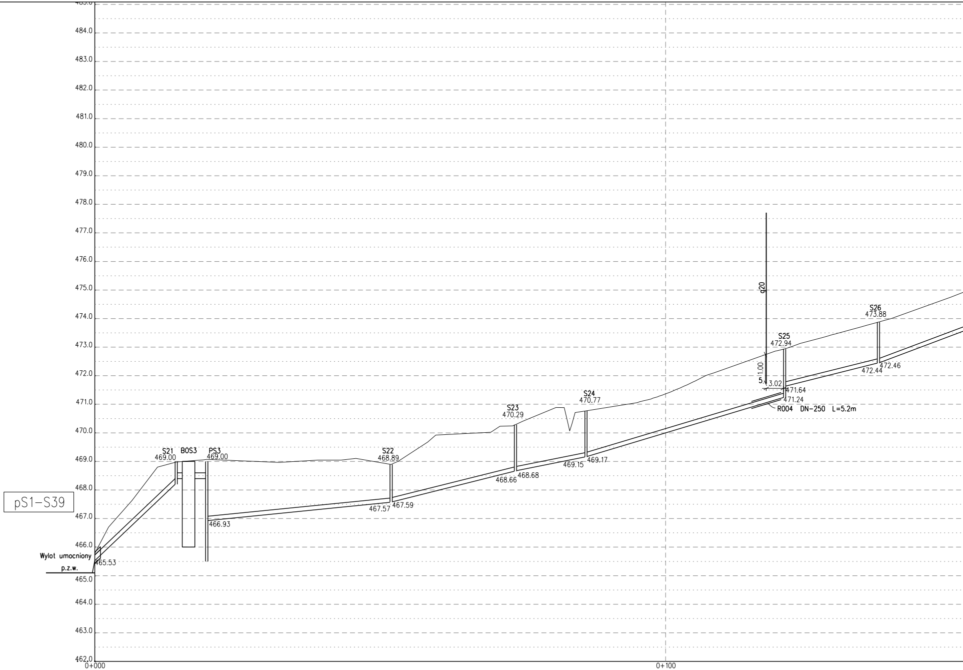
484.0
483.0
482.0
481.0
480.0
479.0
478.0
477.0
476.0
475.0
474.0
473.0
472.0
471.0
470.0
469.0
468.0
467.0
466.0
465.0
464.0
463.0
462.0
0+000
0+100
pS1-S39
Wylot umocniony
p.z.w.
465.53
S21
469.00
BOS3
PS3
469.00
466.93
S22
468.89
467.57
467.59
S23
470.29
468.66
468.68
S24
470.77
469.15
469.17
q20
1.00
5.
3.02
S25
472.94
471.64
471.24
R004 DN-250 L=5.2m
S26
473.88
472.44
472.46

RZĘDNE TERENU:	465.78		468.97	469.02	469.07		468.90 468.91		470.27 470.31		470.77 470.78		472.93 472.95		473.87 473.89	
RZĘDNA DNA KANAŁU:	**465.53**				**466.93**		**467.57** **467.59**		**468.66** **468.68**		**469.15** **469.17**		**471.24** **471.64**		**472.44** **472.46**	
GŁĘBOKOŚCI:	0.3				2.1		1.3 1.3		1.6 1.6		1.6 1.6		1.7 1.3		1.4 1.4	
DŁUGOŚCI/SPADKI		L=14.07 i=19.00%				L=31.89 i=2.00%		L=21.38 i=5.00%		L=11.96 i=4.00%		L=34.40 i=6.00%		L=16.04 i=5.00%		L=21.57 i=7.50%
MATERIAŁ:		PCV-200				PCV-150		PCV-150		PCV-150		PCV-150		PCV-150		PCV-150
KILOMETRAŻ:	+00.00		+14.07				+51.71		+73.49		+85.85		+20.65		+37.09	

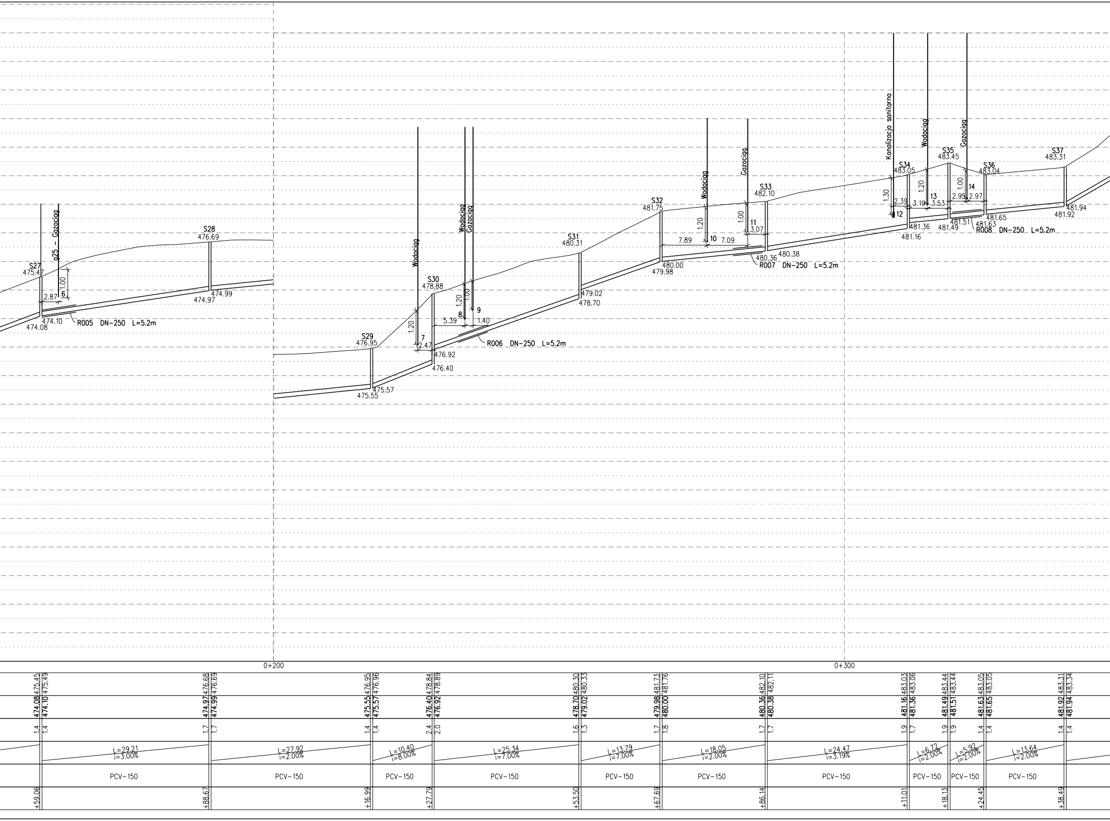

S27
475.47
g25 - Gazociąg
1.00
6
2.87
474.10
474.08
R005 DN-250 L=5.2m
S28
476.69
474.99
474.97
S29
476.95
475.57
475.55
Wodociąg
S30
478.88
1.20
7
2.47
476.92
476.40
Wodociąg
Gazociąg
1.20
1.00
8
9
5.39
1.40
R006 DN-250 L=5.2m
S31
480.31
479.02
478.70
S32
481.75
480.00
479.98
Wodociąg
1.20
10
7.89
7.09
Gazociąg
1.00
11
3.07
S33
482.10
480.36
480.38
R007 DN-250 L=5.2m
Kanalizacja sanitarna
S34
483.05
1.30
12
2.39
481.36
481.16
Wodociąg
1.20
13
3.19
3.53
S35
483.45
481.51
481.49
Gazociąg
1.00
14
2.95
2.97
S36
483.04
481.65
481.63
R008 DN-250 L=5.2m
S37
483.31
481.94
481.92
0+200
0+300
475.45
475.49
476.68
476.69
476.95
476.96
478.84
478.89
480.30
480.33
481.73
481.76
482.10
482.11
483.03
483.06
483.44
483.44
483.05
483.05
483.31
483.34
474.08
474.10
474.97
474.99
475.55
475.57
476.40
476.92
478.70
479.02
479.98
480.00
480.36
480.38
481.16
481.36
481.49
481.51
481.63
481.65
481.92
481.94
1.4
1.4
1.7
1.7
1.4
1.4
2.4
2.0
1.6
1.3
1.7
1.8
1.7
1.7
1.9
1.7
1.9
1.9
1.4
1.4
1.4
1.4
L=29.21
i=3.00%
L=27.92
i=2.00%
L=10.40
i=8.00%
L=25.34
i=7.00%
L=13.79
i=7.00%
L=18.05
i=2.00%
L=24.47
i=3.19%
L=6.72
i=2.00%
L=5.92
i=2.00%
L=13.64
i=2.00%
PCV-150
PCV-150
PCV-150
PCV-150
PCV-150
PCV-150
PCV-150
PCV-150
PCV-150
PCV-150
+59.06
+88.67
+16.99
+27.79
+53.50
+67.69
+86.14
+11.01
+18.13
+24.45
+38.49

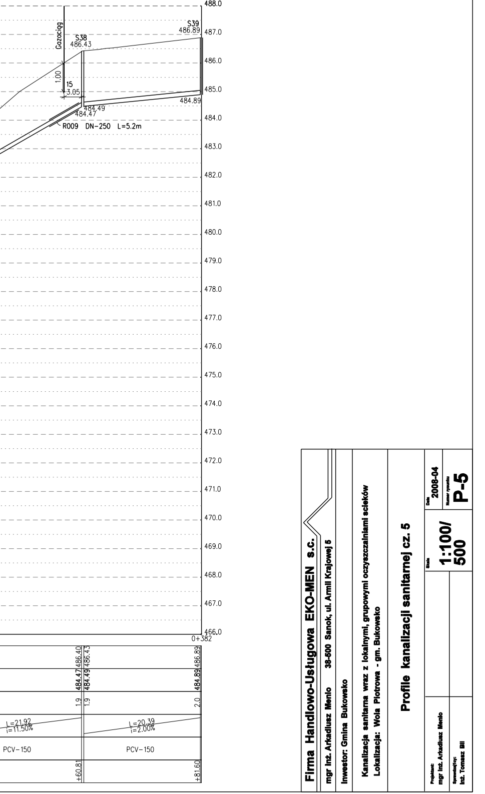
488.0
487.0
486.0
485.0
484.0
483.0
482.0
481.0
480.0
479.0
478.0
477.0
476.0
475.0
474.0
473.0
472.0
471.0
470.0
469.0
468.0
467.0
466.0
Gazociąg
1.00
15
3.05
S38
486.43
S39
486.89
484.89
484.49
484.47
R009 DN-250 L=5.2m
0+382
484.47
486.40
484.49
486.43
484.89
486.89
1.9
1.9
2.0
L=21.92
i=11.50%
L=20.39
i=2.00%
PCV-150
PCV-150
+60.81
+81.60

Firma Handlowo-Usługowa EKO-MEN s.c.

mgr inż. Arkadiusz Menio 38-500 Sanok, ul. Armii Krajowej 5

Inwestor: Gmina Bukowsko

Kanalizacja sanitarna wraz z lokalnymi, grupowymi oczyszczalniami ścieków
Lokalizacja: Wola Piotrowa - gm. Bukowsko

Profile kanalizacji sanitarnej cz. 5

Projektant:
mgr inż. Arkadiusz Menio

Sprawdzający:
inż. Tomasz Bil

Skala
1:100/500

Data
2008-04

Numer rysunku
P-5