


**ZMIANA NR 1
STUDIUM UWARUNKOWAŃ i KIERUNKÓW
ZAGOSPODAROWANIA PRZESTRZENNEGO
GMINY CZARNA**

KIERUNKI ROZWOJU

SKALA 1:10 000
(fragment rysunku jednolitego - projekt)

ZAŁĄCZNIK NR 2 DO UCHWAŁY NR
RADY GMINY CZARNA Z DNIA 2011 r.

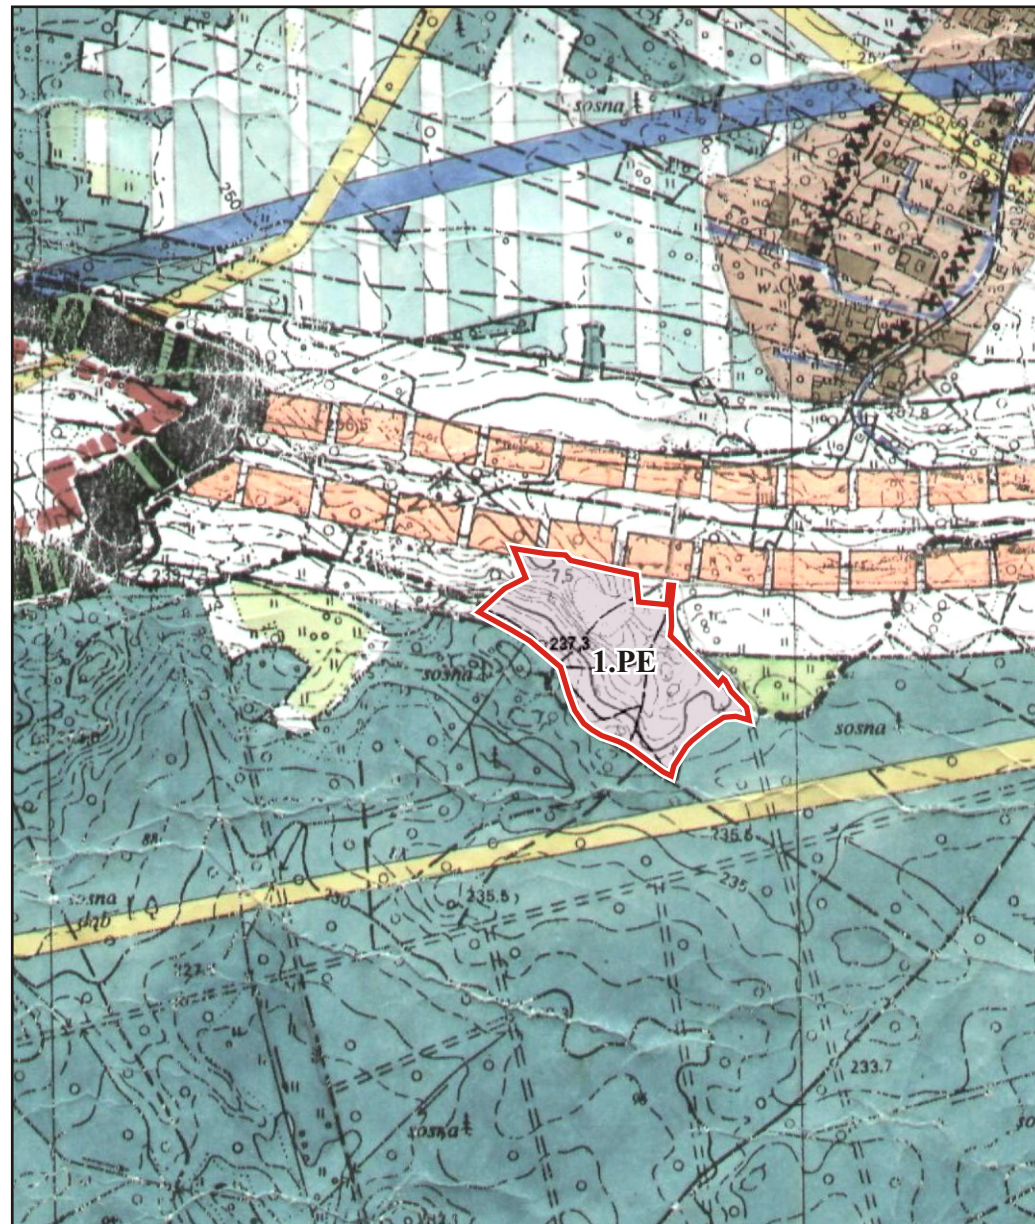

OZNACZENIA ZMIANY STUDIUM:

 GRANICA OBSZARU OBJĘTEGO ZMIANĄ STUDIUM

 1.PE OBSZAR POTENCJALNEJ EKSPLOATACJI KRUSZYWA NATURALNEGO


ORIENTACJA

**STUDIUM UWARUNKOWAŃ i KIERUNKÓW
ZAGOSPODAROWANIA PRZESTRZENNEGO GMINY CZARNA**

KIERUNKI ROZWOJU

(rysunek jednolity - projekt)

- POMNIEJSZENIE DO SKALI 1: 100 000 -

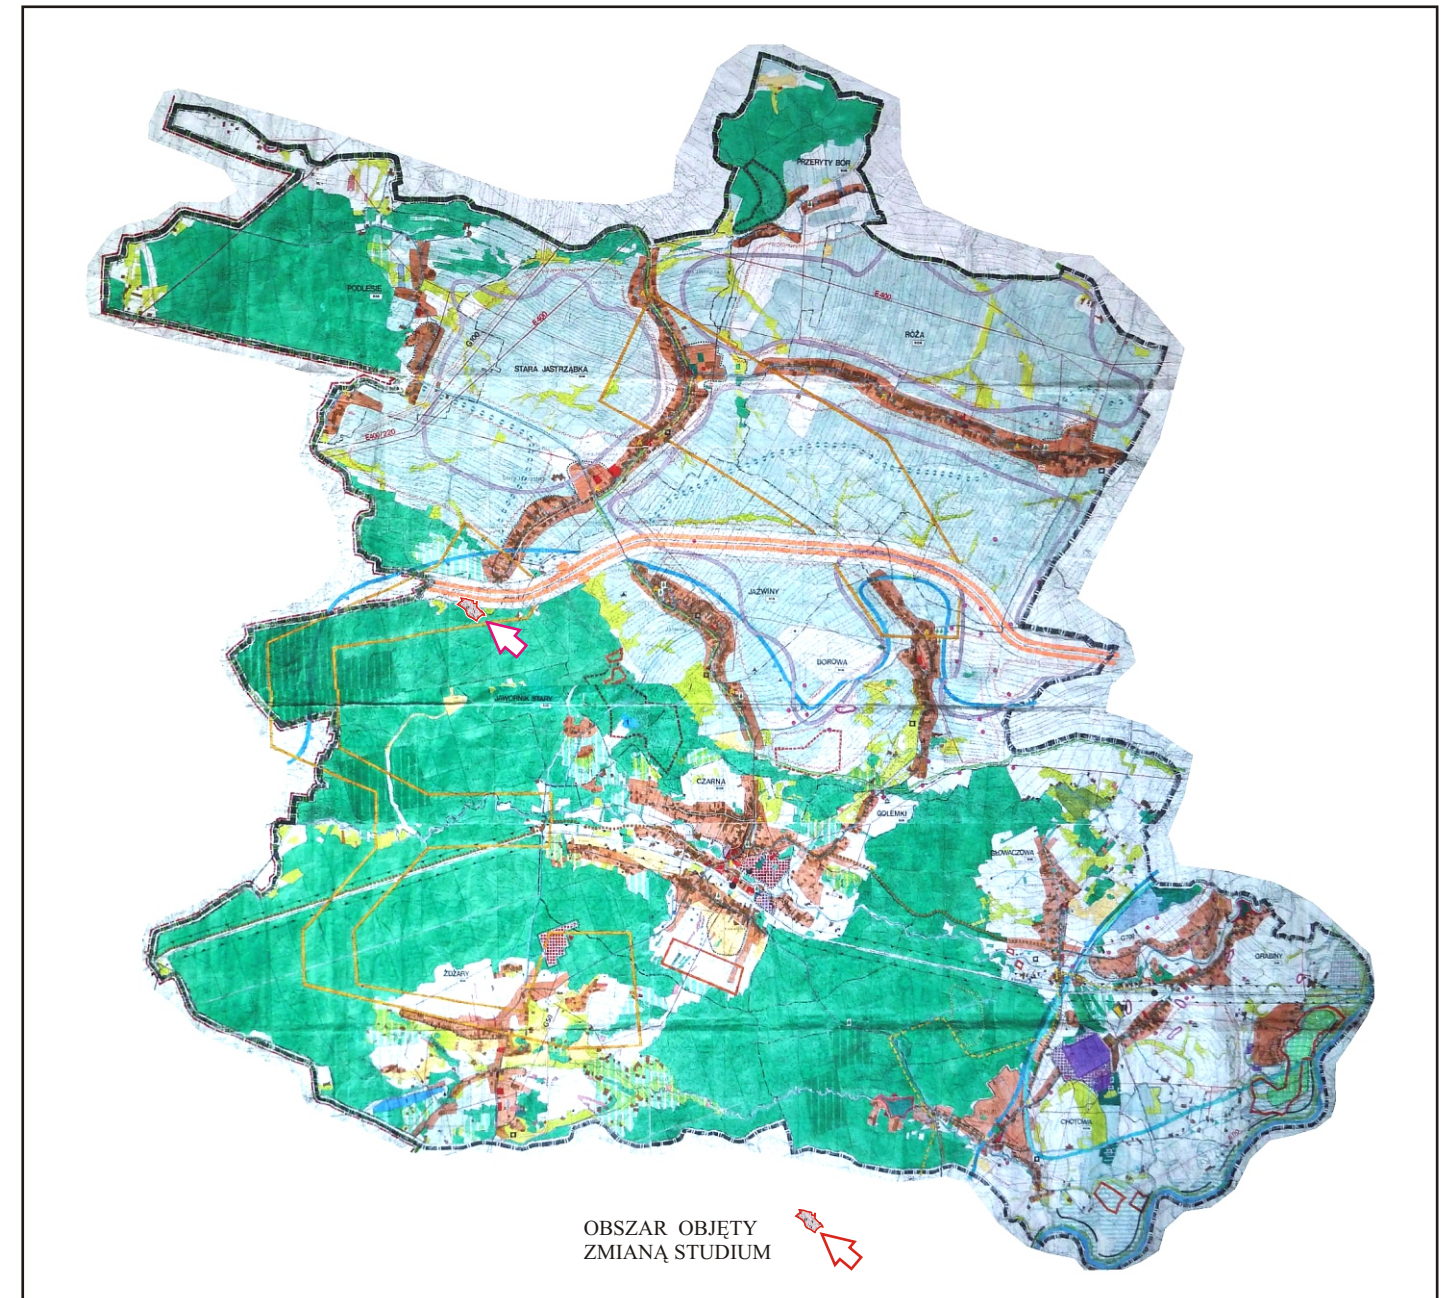

OBSZAR OBJĘTY
ZMIANĄ STUDIUM 