


PRZEKRÓJ TYPOWY UL. DWORCOWA W CZARNEJ

skala 1:50

DWORZEC PKP

UL. KONARSKIEGO

jezdnia ϕ r. szer. 12m
ul. Dworcowa

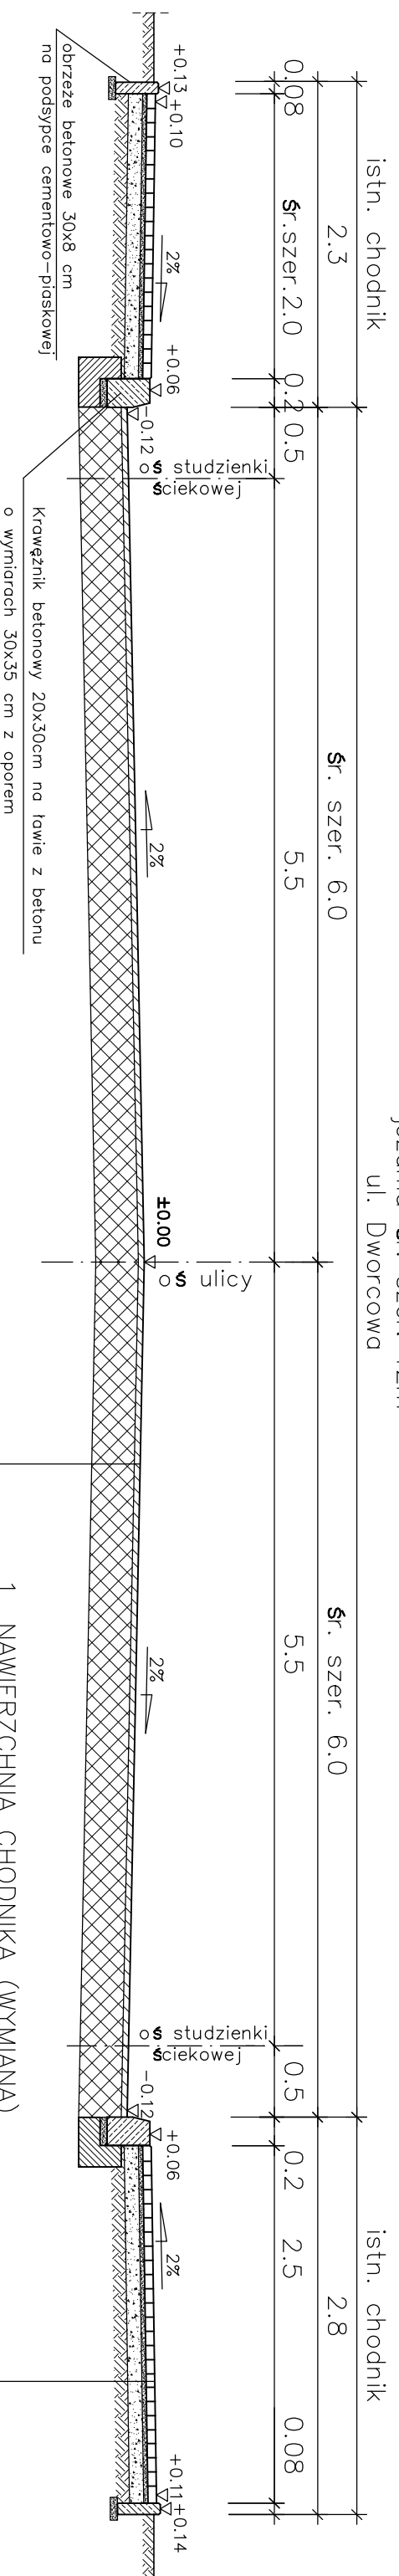

UKŁADANA NAWIERZCHNIA JEZDNI

4 cm	warstwa ścierna z mieszanki mineralno-bitumicznej grysowo-żwirowej
-	warstwa profilowa z mieszanki mineralno-bitumicznej grysowo-żwirowej
-	skropienie istn. warstwy asfaltem
-	istniejąca konstrukcja jezdni

1. NAWIERZCHNIA CHODNIKA (WYMIANA)

6 cm	wymiana płytek chodnikowych na kostkę betonową wibroprasowaną koloru szarego
------	--

2. POZOSTAJĄCA BEZ ZMIAN (ISTNIEJĄCA) KONSTRUKCJA CHODNIKA

3 cm	podsyпка cementowo-piaskowa
10 cm	kruszywo naturalne stabilizowane mechanicznie