



Przekrój Normalny - na łuku

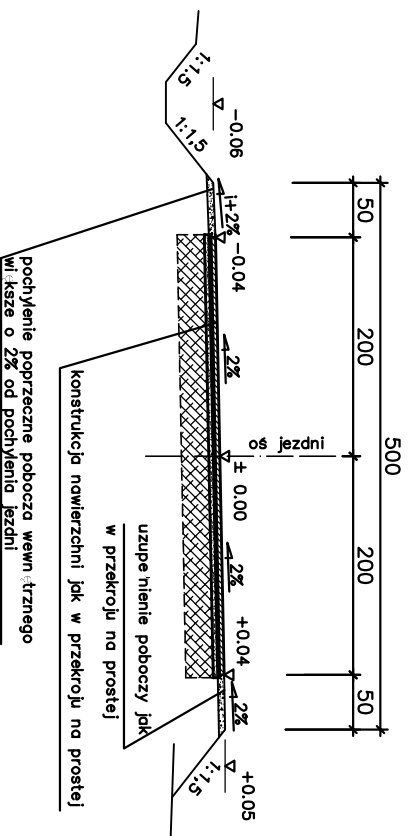


**Przebudowa ul. Mickiewicza  
w Czarnej**  
**km 0+000,00 - 1+114,50**  
**skala 1:50**

Przekrój Normalny - na prostej

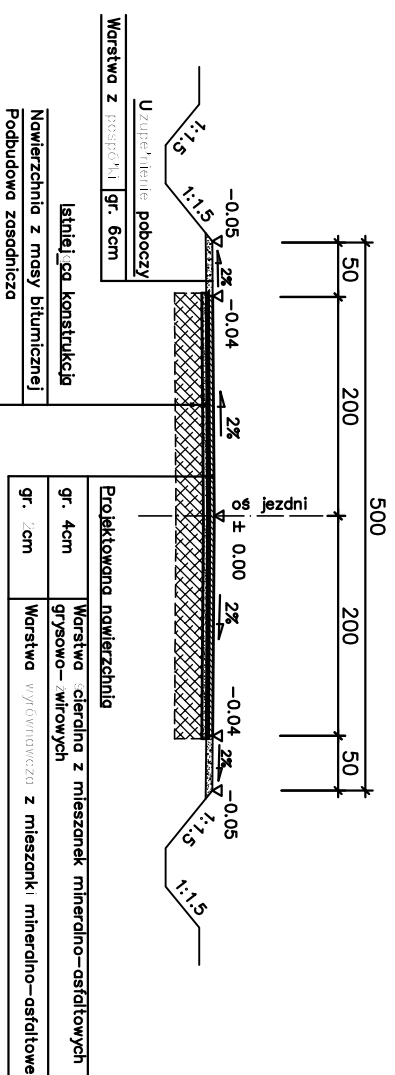

Przekrój Normalny - na łuku

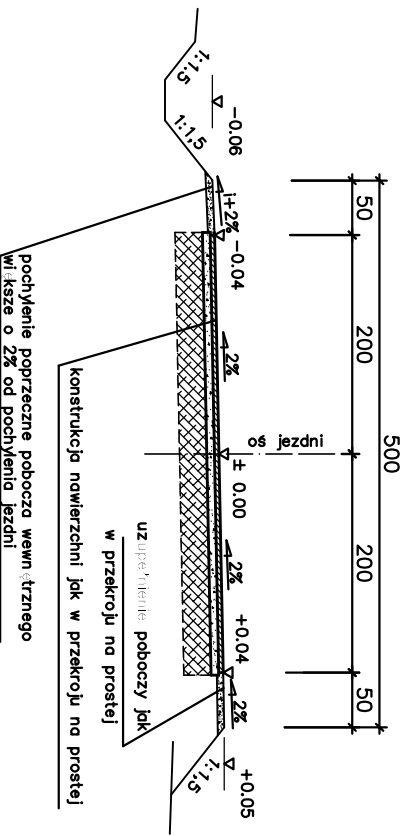

**Przebudowa ul. Mickiewicza  
w Czarnej**  
**km 1+114,50 - 1+250,00**  
**skala 1:50**

Przekrój Normalny - na prostej

