


**Droga gminna
Róża - Nowa Wieś
km 0+000 - 0+352,42
skala 1:50**

Przekrój Normalny - na łuku
 km 0+046,00-0+050,71
 km 0+071,07-0+075,79
 km 0+090,76-0+111,18
 km 0+132,08-0+177,00
 km 0+243,33-0+308,36

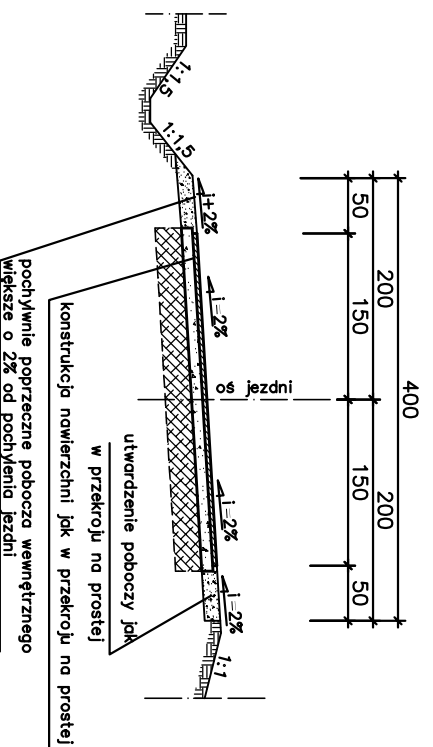

Przekrój Normalny - na prostej

km 0+002,85-0+046,00
 km 0+050,71-0+068,97
 km 0+078,39-0+090,76
 km 0+111,18-0+132,08
 km 0+177,00-0+243,33
 km 0+308,36-0+352,42

