


**Droga wewnętrzna  
Obwodnica Borowej  
km 0+000 - 0+327,50  
skala 1:50**

Przekrój Normalny - na łuku

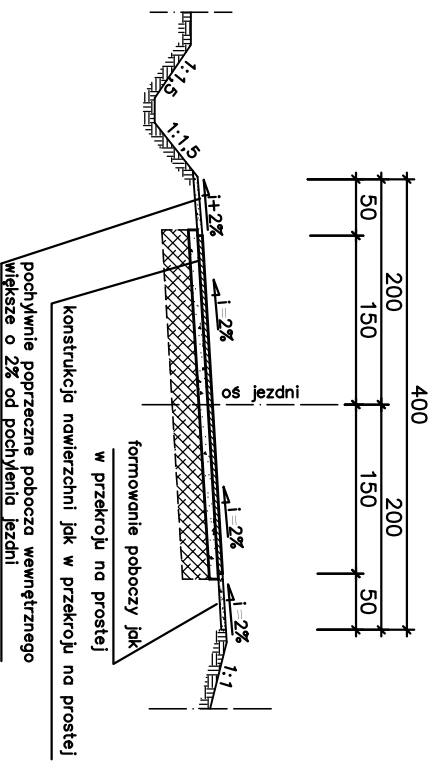

Przekrój Normalny - na prostej

