



WIDOK Z G6RY
Skala 1:50

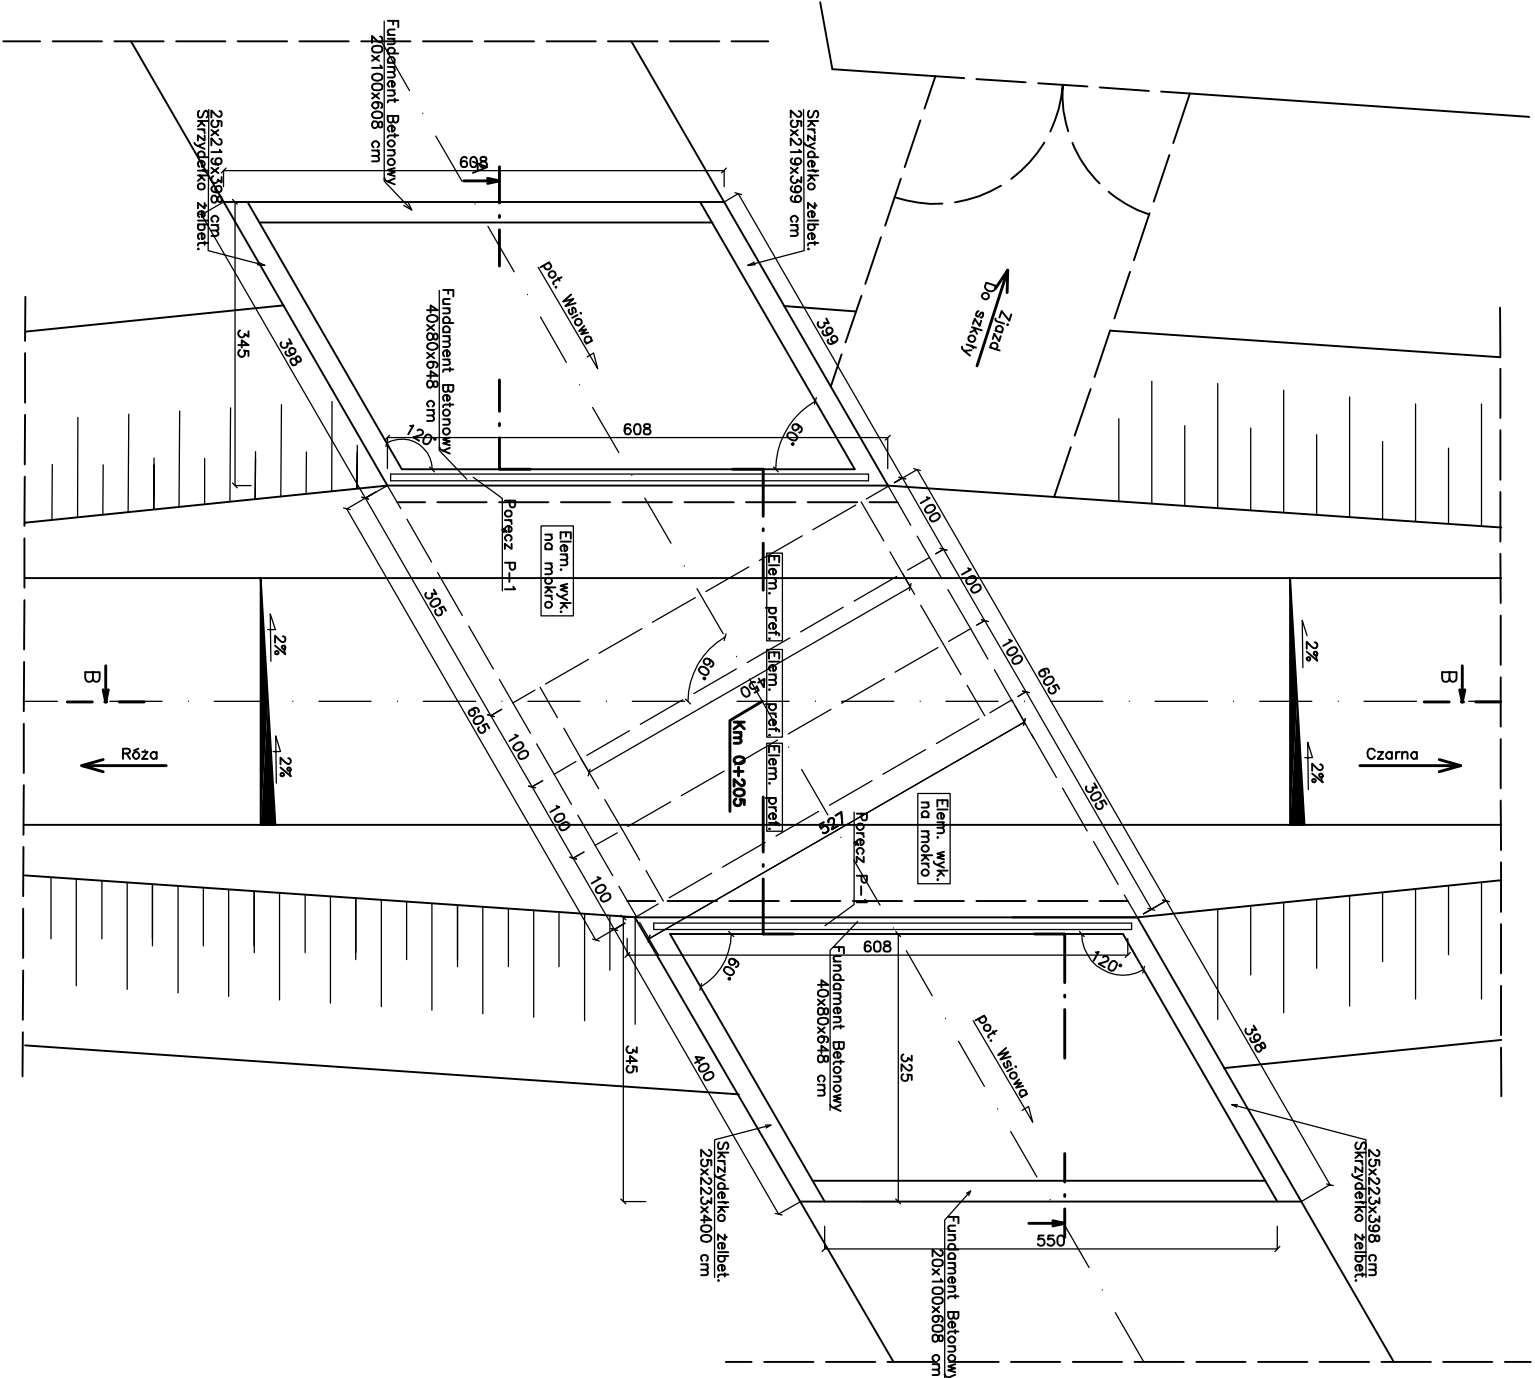

PRZEKRÓJ B-B
Skala 1:50

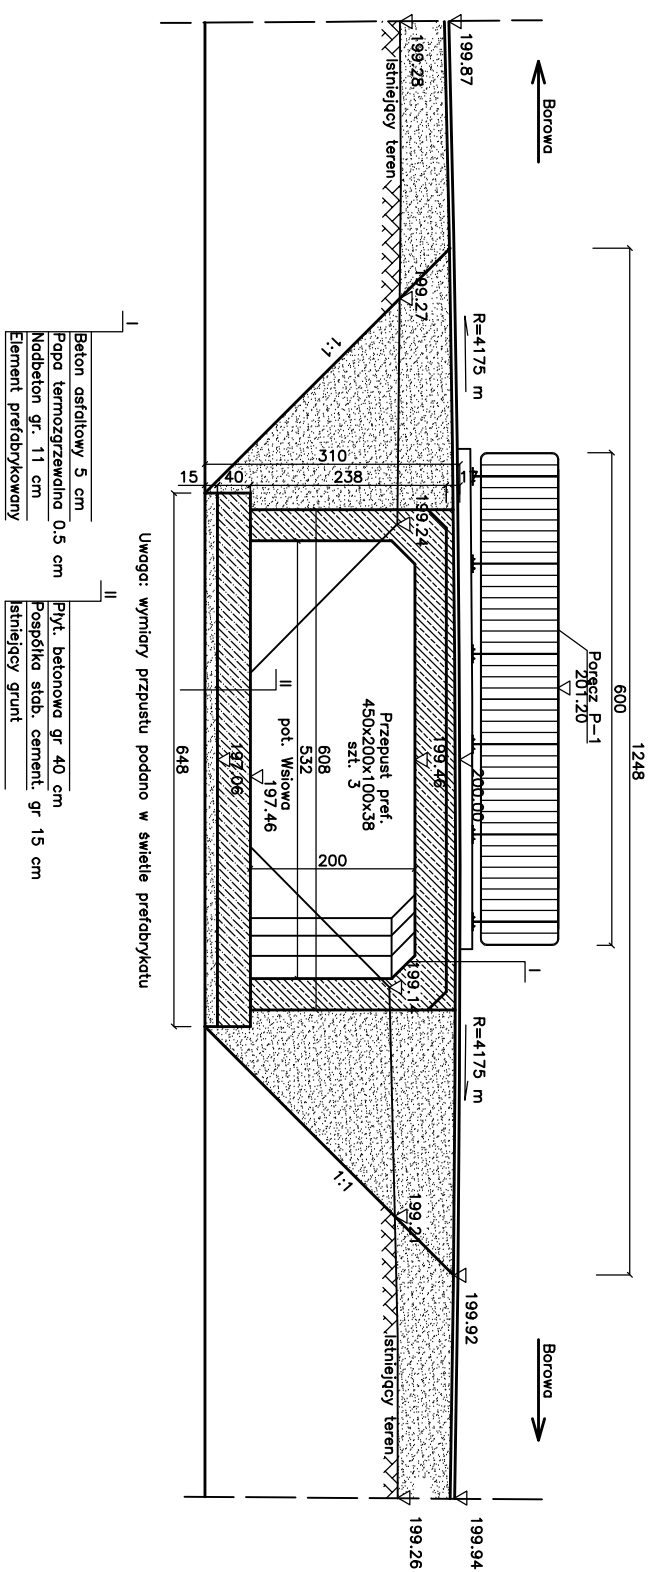

PRZEKRÓJ A-A
Skala 1:50

