

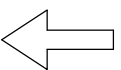


PRZEKRÓJ TYPOWY UL. DWORCOWA W CZARNEJ skala 1:50

UL. KONARSKIEGO

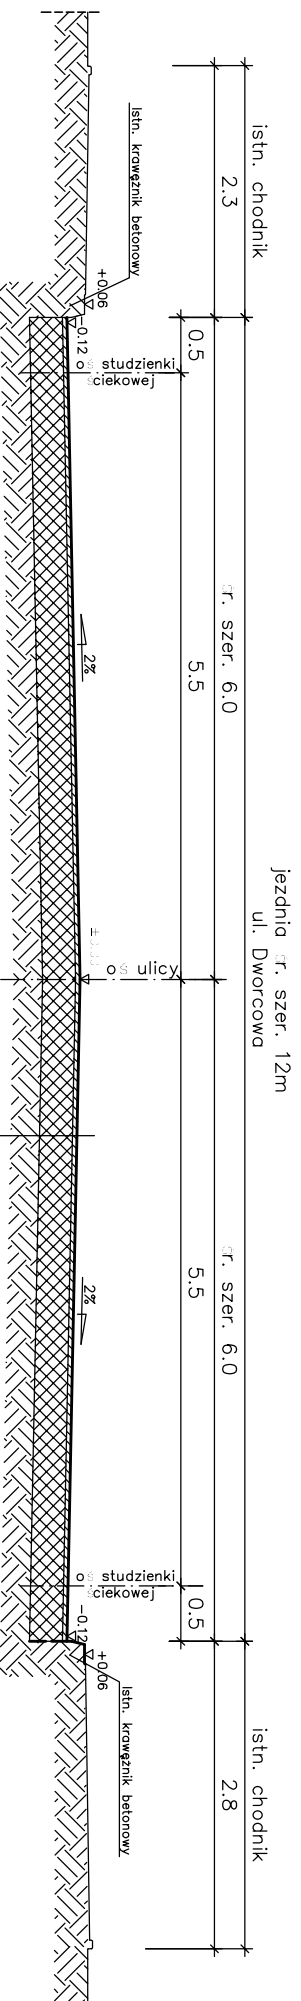

DWORZEC PKP

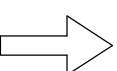

UKŁADANA NAWIERZCHNIA JEZDNI

4 cm	warstwa ścierna z mieszanki mineralno-bitumicznej grysowo-zwirowej
-	warstwa profilowa z mieszanki mineralno-bitumicznej grysowo-zwirowej
-	skroplenie istn. warstwy asfaltu
-	istniejąca konstrukcja jezdni