


PRZEKRÓJ PODŁUŻNY PRZEPUSTU NA ZJEŹDZIE A-A
skala 1:50

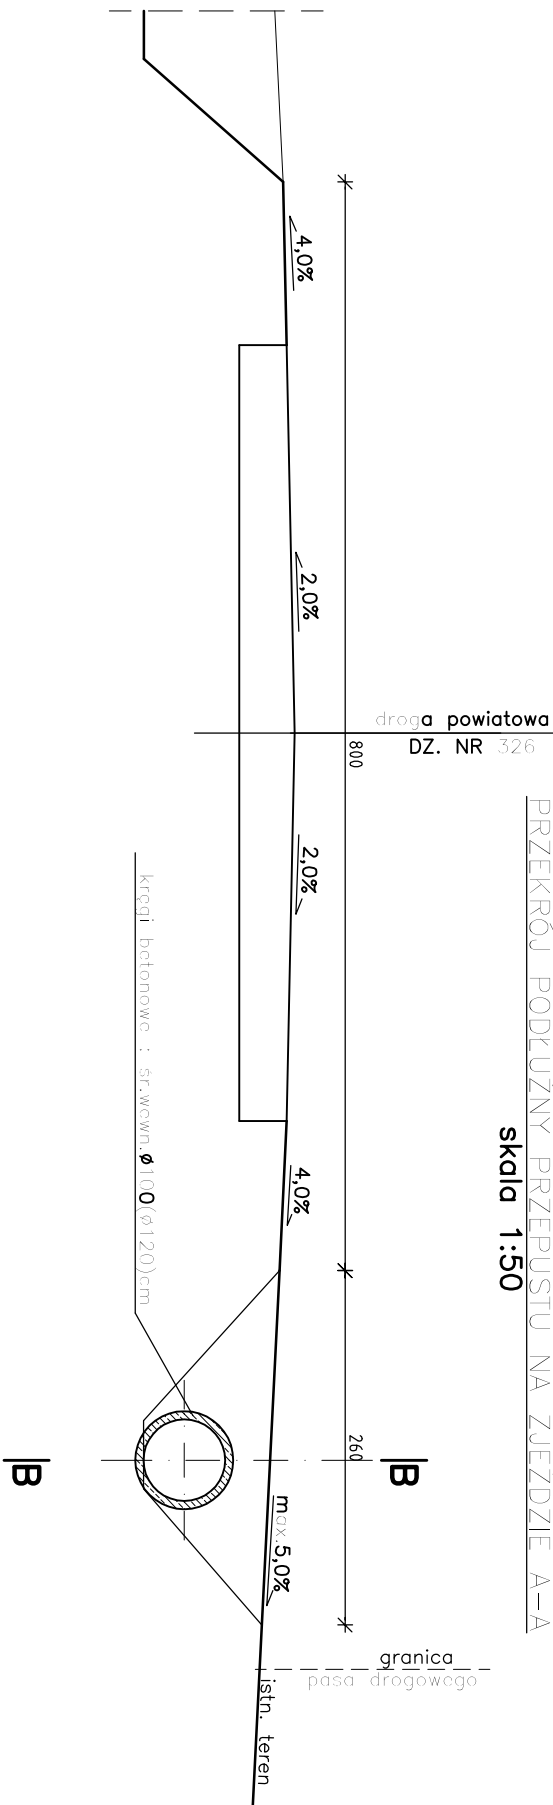

PRZEKRÓJ POPRZECZNY PRZEPUSTU NA ZJEŹDZIE B-B
skala 1:50

