



# PRZEKROJE NORMALNE Skala 1:50


## PRZEKRÓJ A-A

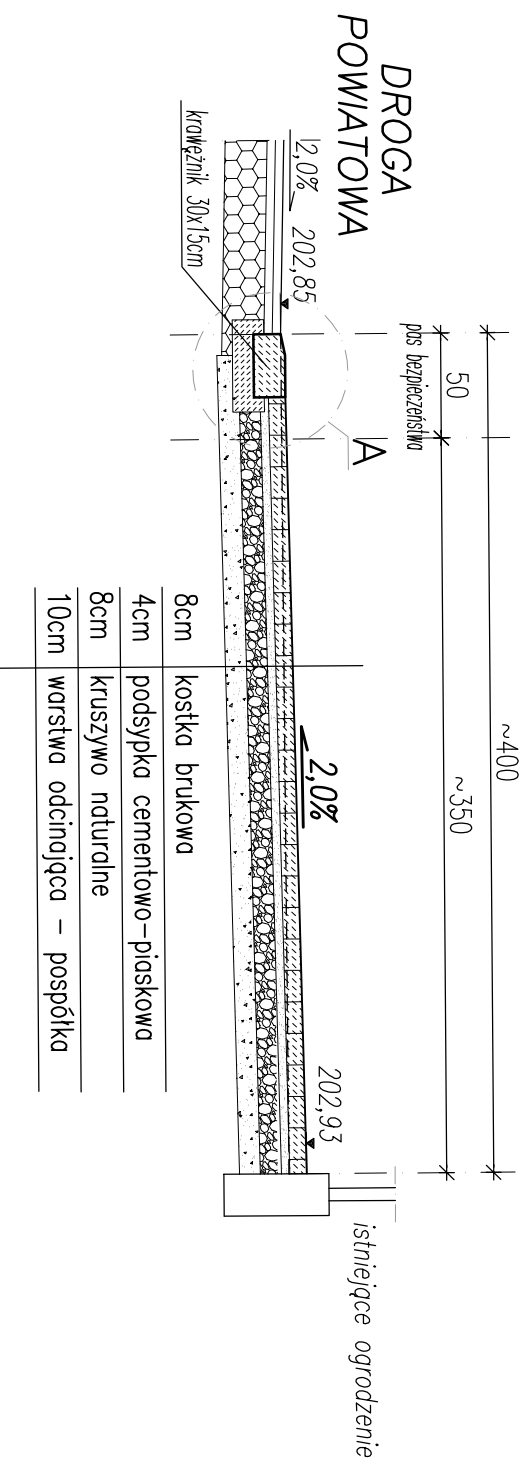

## PRZEKRÓJ C-C

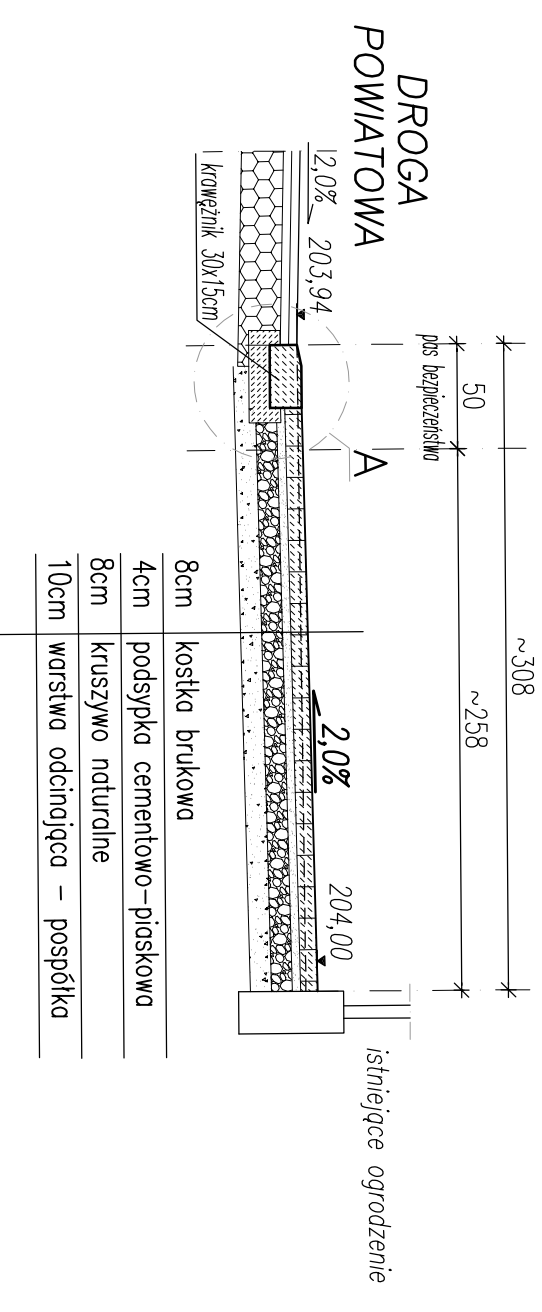

## PRZEKRÓJ B-B

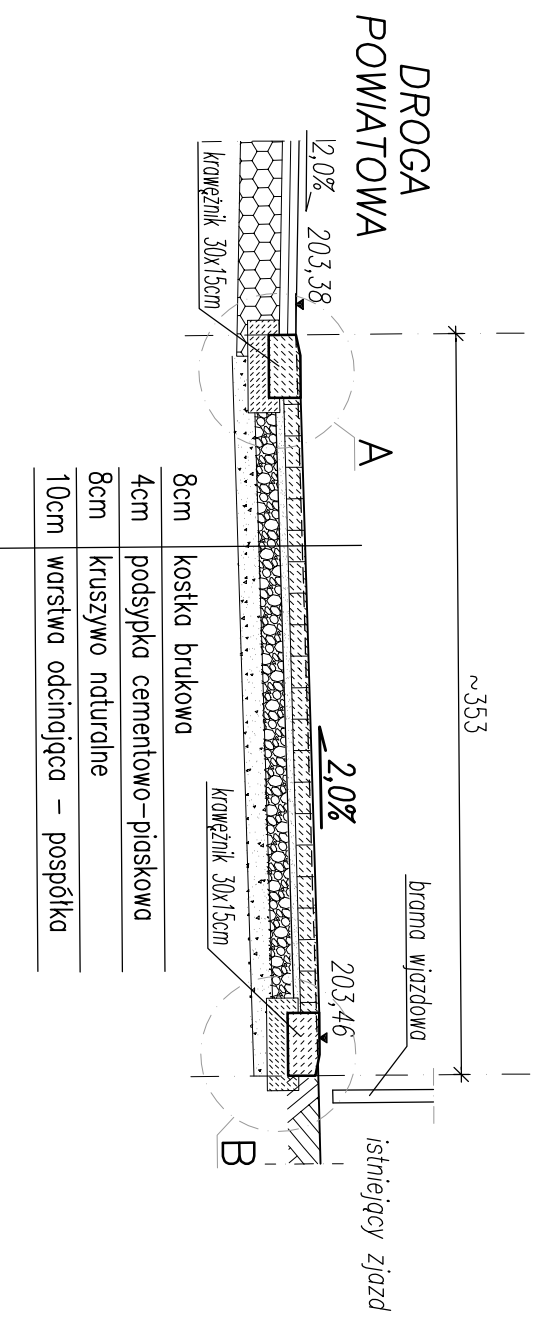

## PRZEKRÓJ D-D

