



PRZEKROJE NORMALNE

Skala 1:50

PRZEKRÓJ A-A

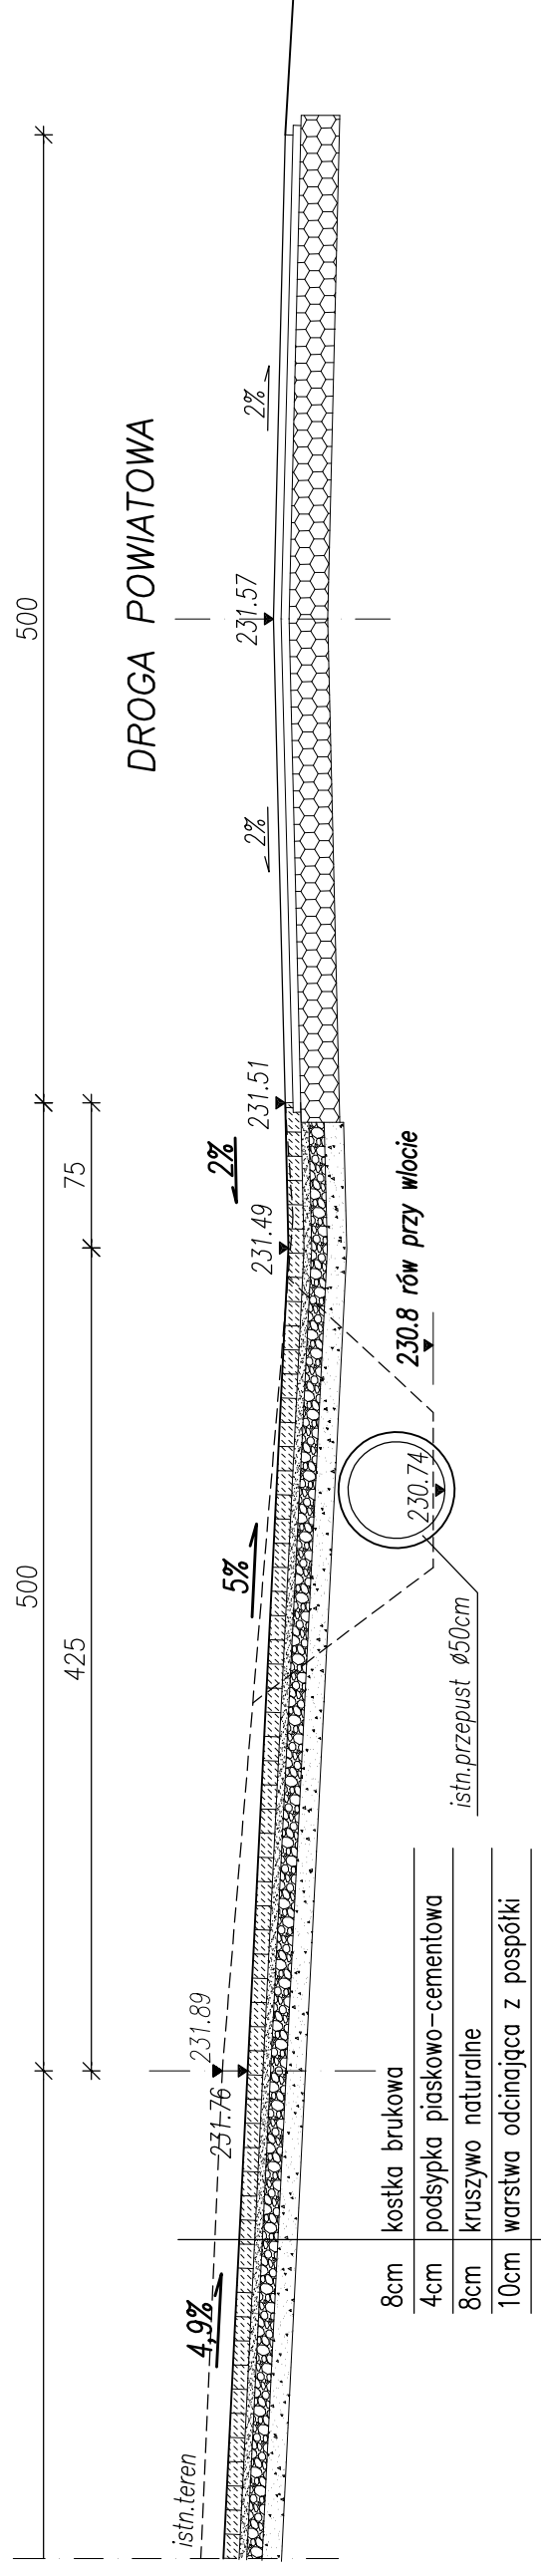

PRZEKRÓJ B-B

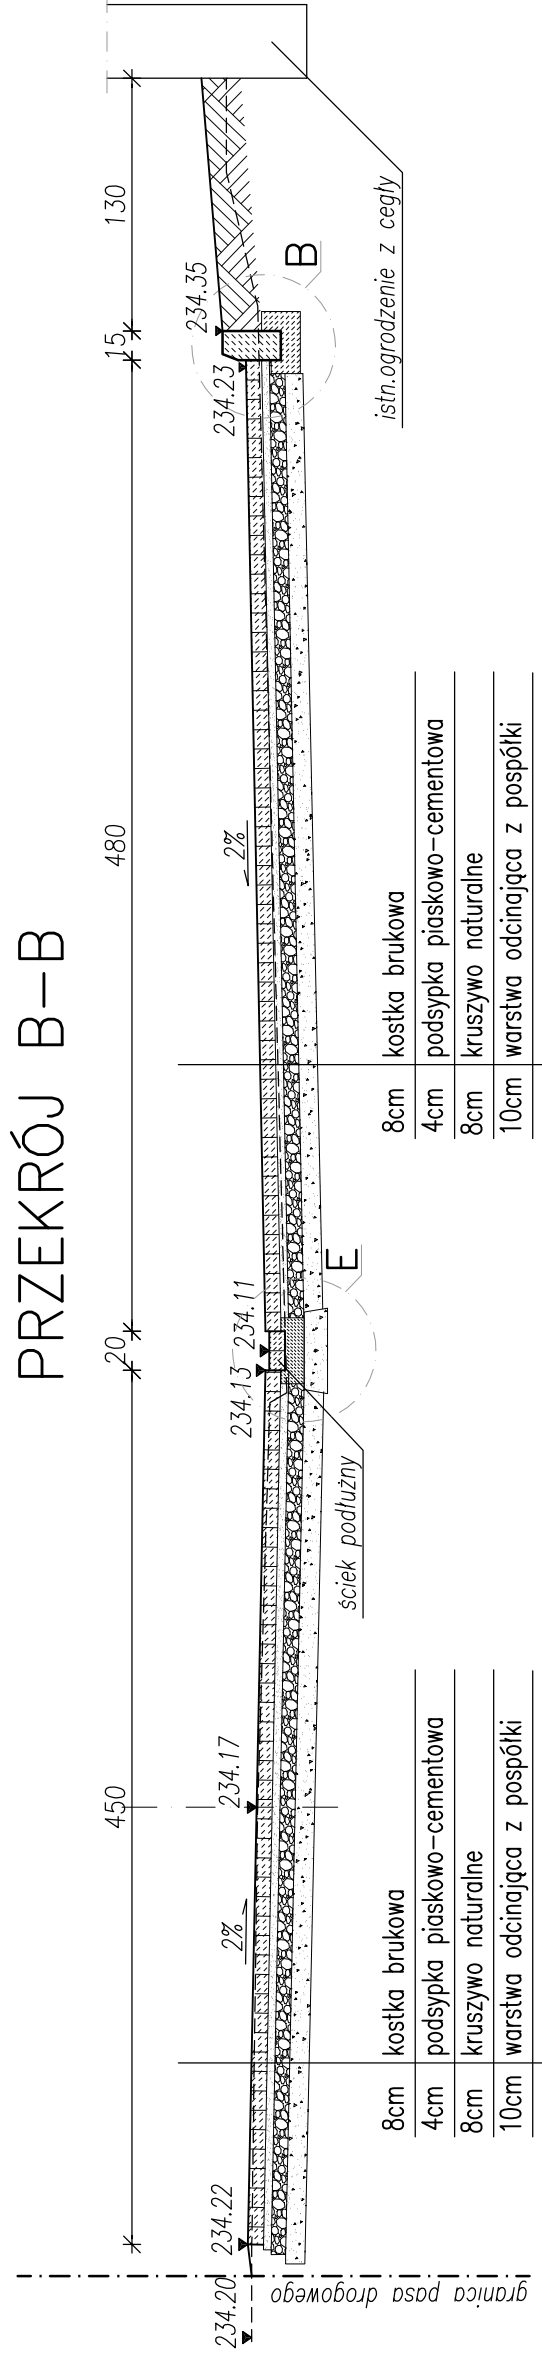

PRZEKRÓJ C-C

