PRZEKROJE NORMALNE
Skala 1:50

PRZEKRÓJ A–A

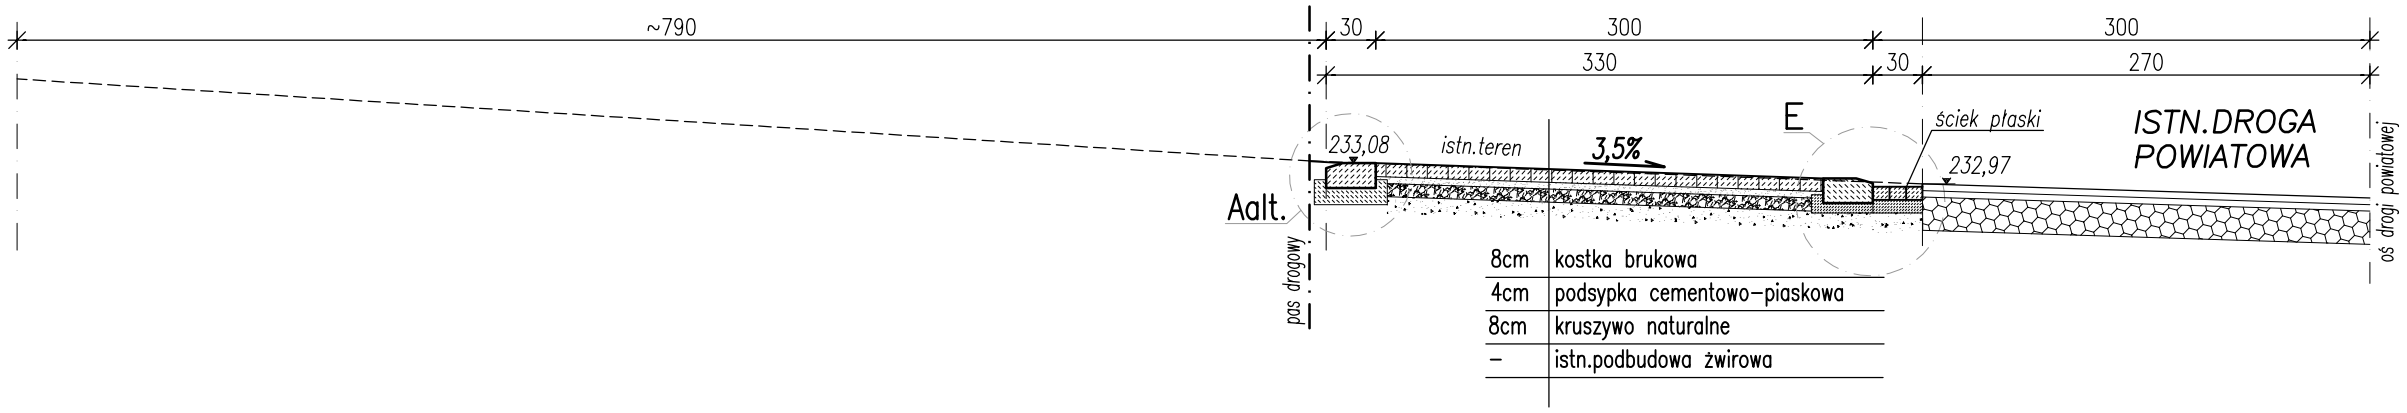

8cm	kostka brukowa
4cm	podsypka cementowo–piaskowa
8cm	kruszywo naturalne
–	istn.podbudowa żwirowa

PRZEKRÓJ B–B

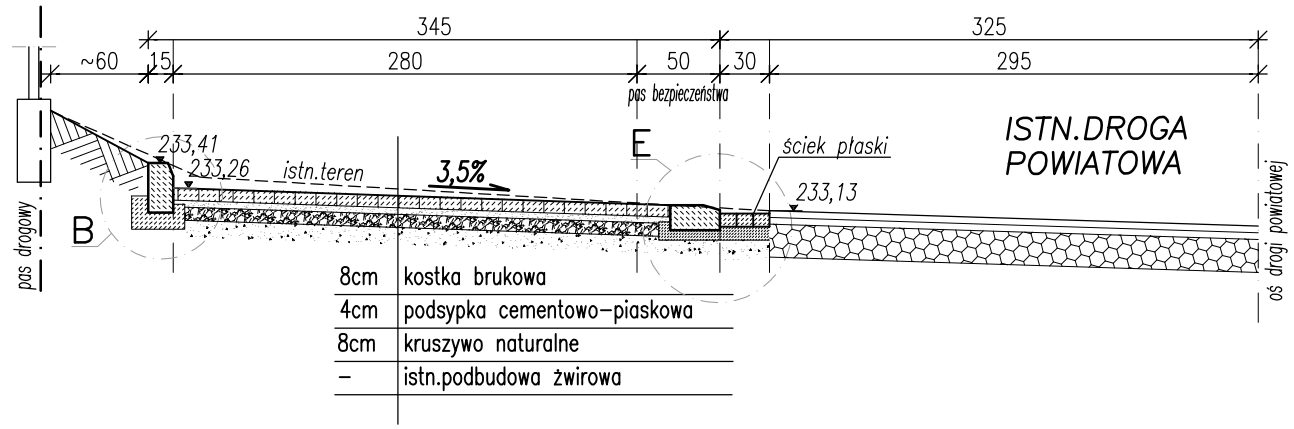

8cm	kostka brukowa
4cm	podsypka cementowo–piaskowa
8cm	kruszywo naturalne
–	istn.podbudowa żwirowa

PRZEKRÓJ C–C

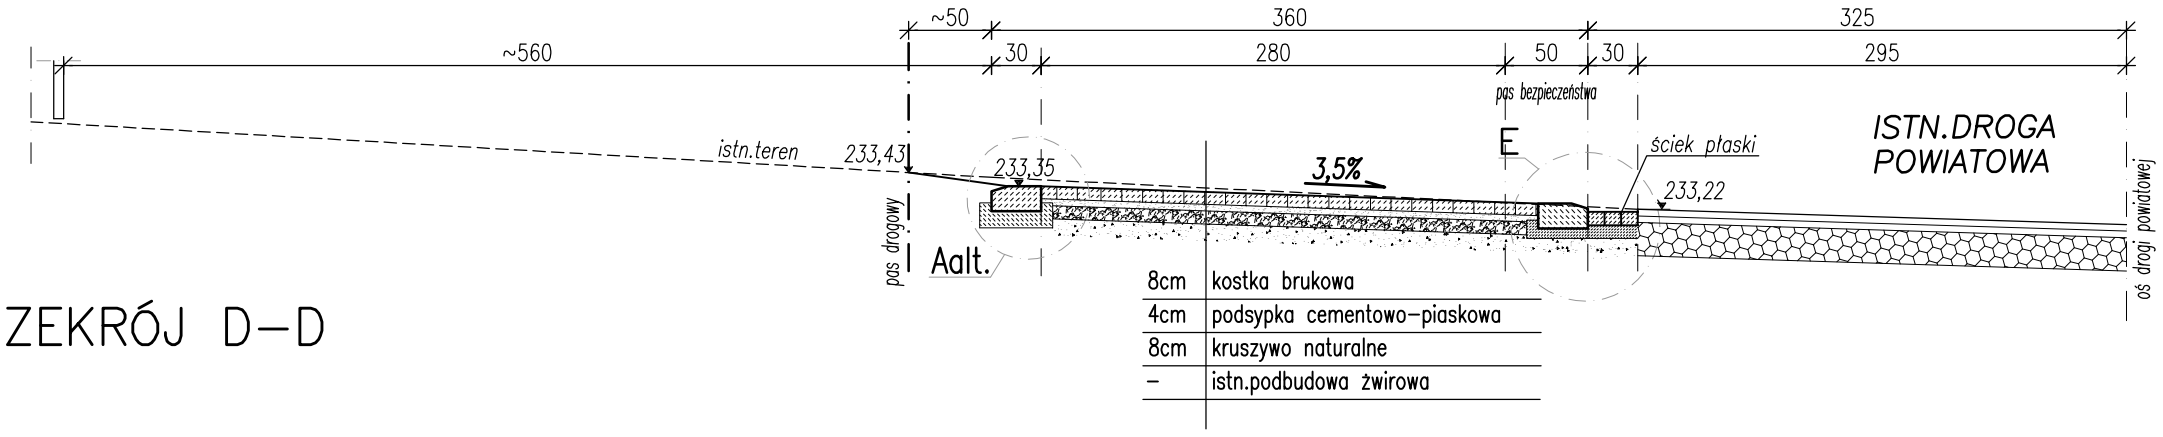

8cm	kostka brukowa
4cm	podsypka cementowo–piaskowa
8cm	kruszywo naturalne
–	istn.podbudowa żwirowa

PRZEKRÓJ D–D

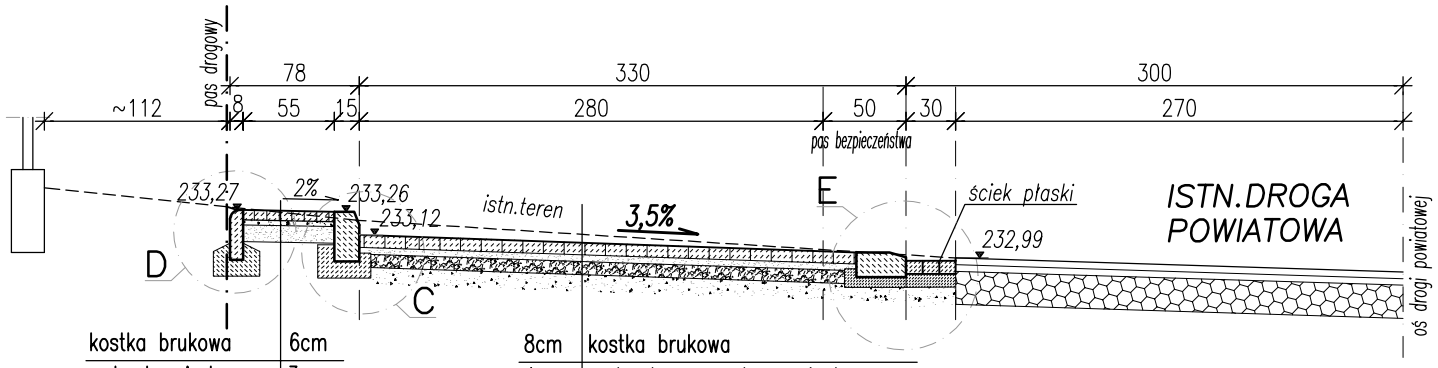

kostka brukowa	6cm
podsypka piask.–cem.	3cm
podsypka piaskowa	10cm

8cm	kostka brukowa
4cm	podsypka cementowo–piaskowa
8cm	kruszywo naturalne
–	istn.podbudowa żwirowa