

ZMIANA MIEJSCOWEGO PLANU ZAGOSPODAROWANIA PRZESTRZENNEGO GMINY CZARNA
 uchwalonego Uchwałą Nr XLVIII/369/2002 Rady Gminy Czarna
 z dnia 30 września 2002r.



RYSUNEK ZMIANY PLANU
 SKALA 1 : 2000

Załącznik nr 1a do uchwały Nr
 Rady Gminy Czarna z dnia

LS-M **PLAN MAPY ZASADNICZEJ**

Skala 1 : 2000

Gmina (Miasto)
 Ciepł.
 Nr arkusza mapy 45 LZ

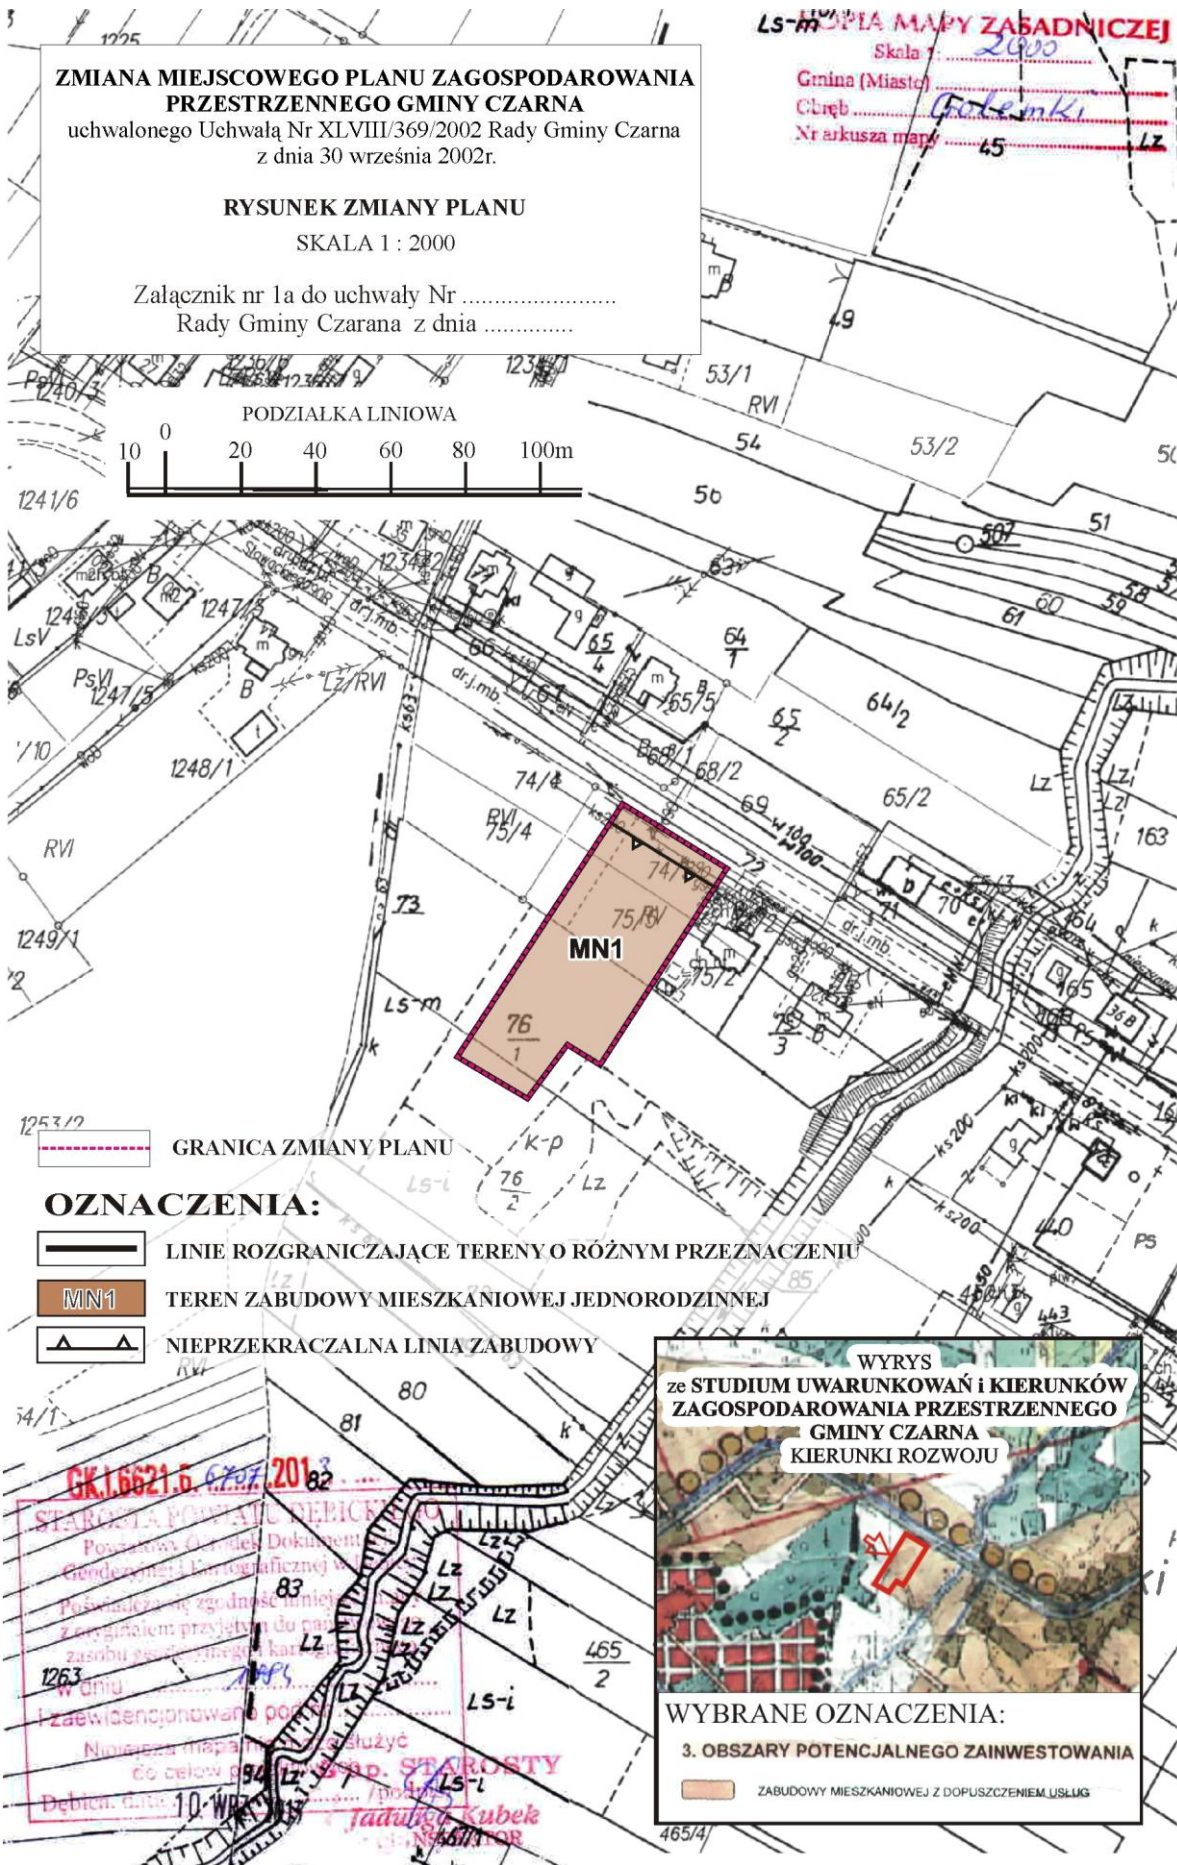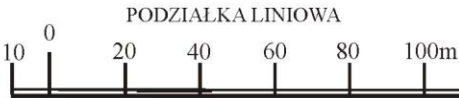

GRANICA ZMIANY PLANU

- OZNACZENIA:**
- LINIE ROZGRANICZAJĄCE TERENY O RÓŻNYM PRZEZNACZENIU
 - MN1 TEREN ZABUDOWY MIESZKANIOWEJ JEDNORODZINNEJ
 - NIEPRZEKRACZALNA LINIA ZABUDOWY

WYRYS
 ze STUDYUM UWARUNKOWAŃ I KIERUNKÓW
 ZAGOSPODAROWANIA PRZESTRZENNEGO
 GMINY CZARNA
 KIERUNKI ROZWOJU

WYBRANE OZNACZENIA:

- 3. OBSZARY POTENCJALNEGO ZAINWESTOWANIA
- ZABUDOWY MIESZKANIOWEJ Z DOPUSZCZENIEM USŁUG

OK.1.6621.6. 6707.20183
 STAROSTA POWIATU DEBICKIEGO
 Powiatowy Urząd Dokumentacji
 Geodezyjno-Kartograficznej
 Poświadczam zgodność linii
 z oryginałem projektu do pasy
 zasobu ewidencyjnego kart
 w dniu 10.09.2018
 Izawidencjonowane po
 Numeracja mapami
 do celów geodezyjnych
 podlegających
 J. Kubek
 NADZORCA


ZMIANA MIEJSCOWEGO PLANU ZAGOSPODAROWANIA PRZESTRZENNEGO GMINY CZARNA
 uchwalonego Uchwałą Nr XLVIII/369/2002 Rady Gminy Czarna z dnia 30 września 2002r.

Kopia fragmentu rysunku planu ze wskazaniem obszaru objętego zmianą

Załącznik nr 1b do uchwały Nr Rady Gminy Czarna z dnia

SKALA 1 : 2000

**MIEJSCOWY PLAN ZAGOSPODAROWANIA PRZESTRZENNEGO
 GMINY CZARNA**

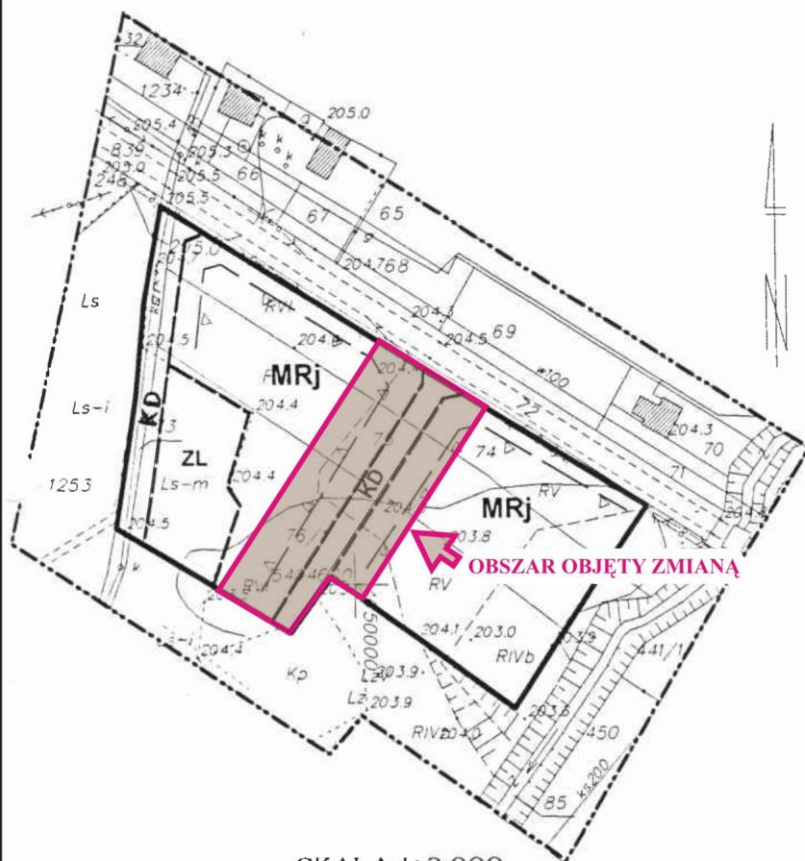

ORIENTACJA

PLAN Nr 30
 wieś Golemki

ZALĄCZNIK Nr 29
 DO UCHWAŁY NR XLVIII/369/2002
 RADY GMINY W CZARNEJ
 Z DNIA 30.09.2002

SKALA 1: 2 000

PRZEWODNICZĄCY
 ŁADY GMINY
Marek Para

OZNACZENIA

	GRANICA OPRACOWANIA
	ISTNIEJĄCA ZABUDOWA
	WODOCIĄG
	GAZOCIĄG
	KANALIZACJA
	LINIA ELEKTROENERGETYCZNA NISKIEGO NAPIĘCIA
	LINIA TELEKOMUNIKACYJNA

FUNKCJE I SYMBOLE USTALONE W MPZP

	GRANICA TERENU OBJĘTEGO PLANEM
	LINIA ZABUDOWY
	LINIA ROZGRANICZAJĄCA TERENY O RÓŻNYM PRZEZNACZENIU
	TEREN PRZEZNACZONY POD BUDOWNICTWO MIESZKANIOWE ZAGRODOWE I JEDNORODZINNE
	ZIELEŃ LEŚNA
	DROGA DOJAZDOWA WEWNĘTRZNA