Droga gminna Czarna-Jawornik
km 0+000,00 -0+360,00
skala 1:50

Przekrój A-A normalny - na prostej
km 0+000,00 - 0+360,00

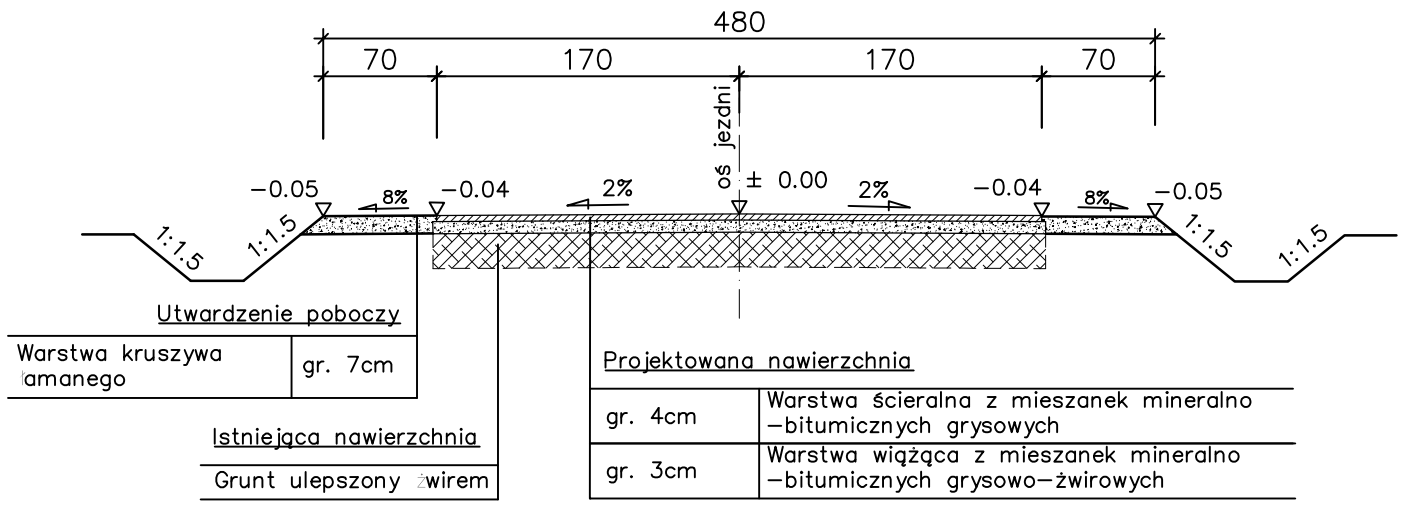

Utwardzenie poboczy

Warstwa kruszywa łamanego	gr. 7cm

Istniejąca nawierzchnia

Grunt ulepszony żwirem

Projektowana nawierzchnia

gr. 4cm	Warstwa ścieralna z mieszanek mineralno −bitumicznych grysowych
gr. 3cm	Warstwa wiążąca z mieszanek mineralno −bitumicznych grysowo−żwirowych

Przekrój B-B normalny - na łuku

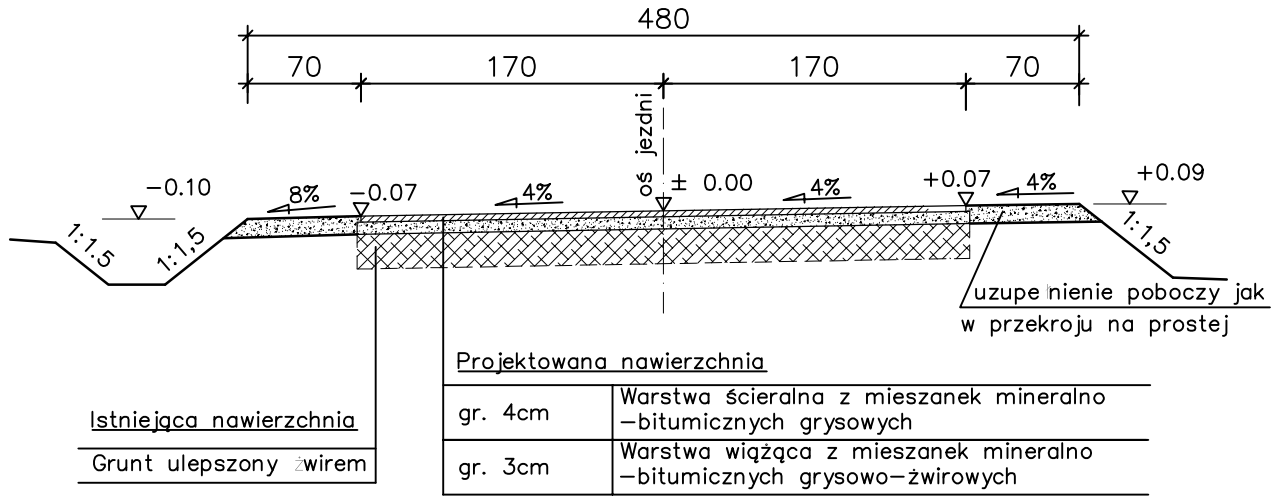

Istniejąca nawierzchnia

Grunt ulepszony żwirem

Projektowana nawierzchnia

gr. 4cm	Warstwa ścieralna z mieszanek mineralno −bitumicznych grysowych
gr. 3cm	Warstwa wiążąca z mieszanek mineralno −bitumicznych grysowo−żwirowych

ARCHIKOM Biuro Projektowe

Inwestor : Gmina Czarna

Temat : Przebudowa drogi gminnej Czarna−Jawornik
dz. nr ewid. 183/1, 183/2; m. Czarna, gm. Czarna

Nazwa rysunku :	PRZEKRÓJ NORMALNY	Nr rys. 2	Skala: 1:50
Funkcja :	Imię i nazwisko / nr uprawnień :	Data	Podpis
Opracował :	mgr inż. Marek Drechny	wrzesień 2015r.	
Projektował :	mgr inż. Bogusław Czarnik upr. proj. 120/99	wrzesień 2015r.	