


Droga gminna w Czarnej

km 0+000,00 - 0+105,00


skala 1:50

Przekrój A-A normalny

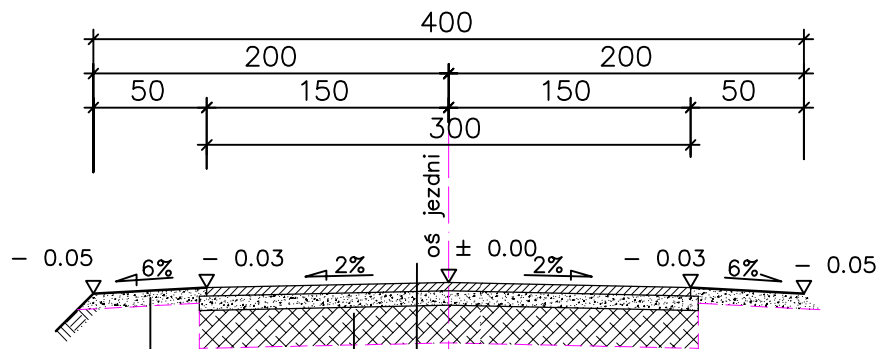

<u>Utwardzenie poboczy</u>	
Warstwa kruszywa łamanego	gr. 12cm
<u>Istniejąca nawierzchnia</u>	
Nawierzchnia z kruszywa naturalnego	

<u>Warstwa jezdni</u>	
gr. 5cm	Warstwa ściernalna z mieszanki mineralno-bitumicznych grysowych
gr. 12cm	Wyrównanie istn. podbudowy kruszywem łamanym sortowanym z zagęszczeniem mechanicznym

	Inwestor : Gmina Czarna		
	Temat : Przebudowa drogi gminnej ul. Leśna II w Czarnej dz. nr ewid. 1098/10, 1098/8, 1098/6; m. Czarna		
Nazwa rysunku :	PRZEKRÓJ NORMALNY	Nr rys. 2	Skala: 1:50
Funkcja :	Imię i nazwisko / nr uprawnień :	Data	Podpis
Opracował :	mgr inż. Marek Drechny	wrzesień 2015r.	
Projektował :	mgr inż. Bogusław Czarnik upr. proj. 120/99	wrzesień 2015r.	