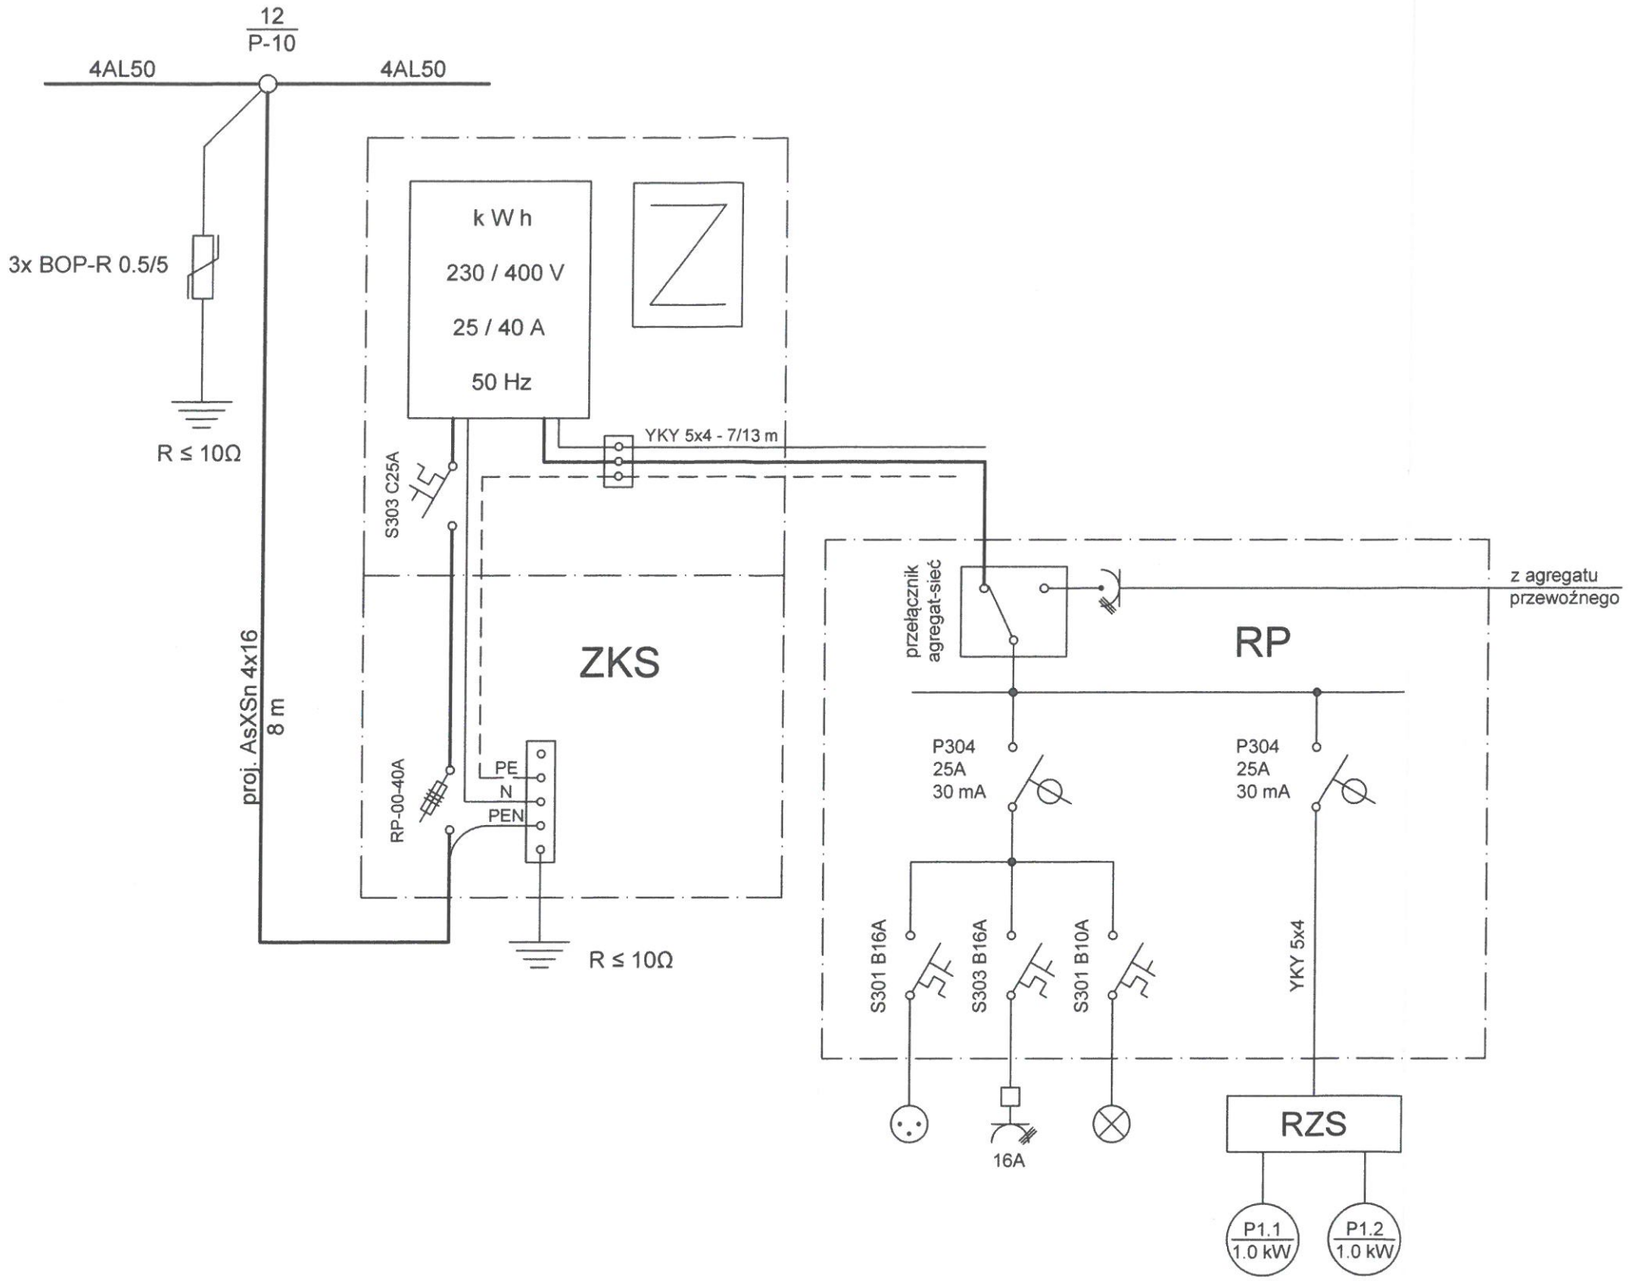

STAROSTWO POWIATOWE
w DĘBICY
39-200 Dębica, ul. Parkowa 29

Obiekt	Sieć kanalizacji sanitarnej, przyłącz kanalizacji sanitarnej. Instalacje elektryczne		
Inwestor	Gmina Czarna ul. Dworcowa 6, 39-215 Czarna		
Temat opracowania	Schemat ideowy zasilania i zabezpieczeń. Układ pomiarowy do rozliczeń z TAURON Dystrybucja S.A.		
Skala	*Projektował* PIOTR SMIELANA inżynier elektryk Upr. proj. WD-NB-8346/63/81 PG.VII/I/7342/92/94, Upr. bud. 107/TW/76 39-200 Dębica, ul. Towarnickiego 2 tel. 14 6778231, tel. 606 648 362	*Data*	*Nr rys.*
—		Lipiec 2014	**2E**