



Przekroje normalne skala 1:50 km 0+050,00 - 0+898,00

Przekrój A-A normalny - na prostej
km 0+050,00 - 0+898,00

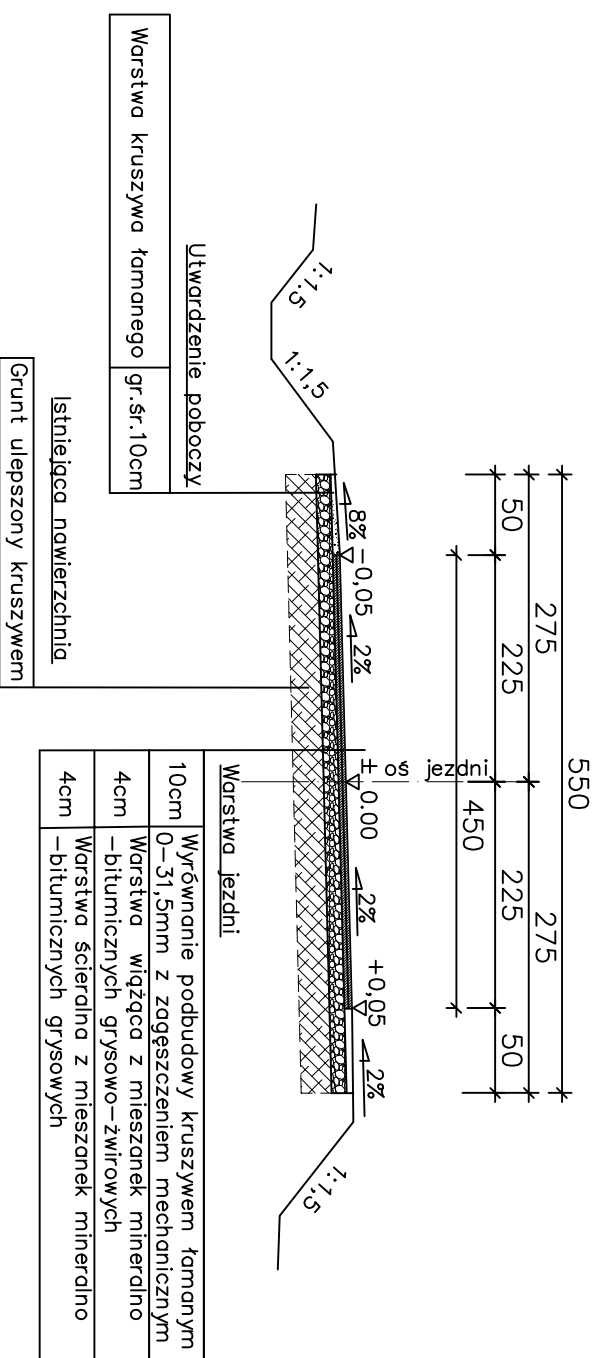

Przekrój B-B normalny - na łuku
km 0+050,00 -0+898,00

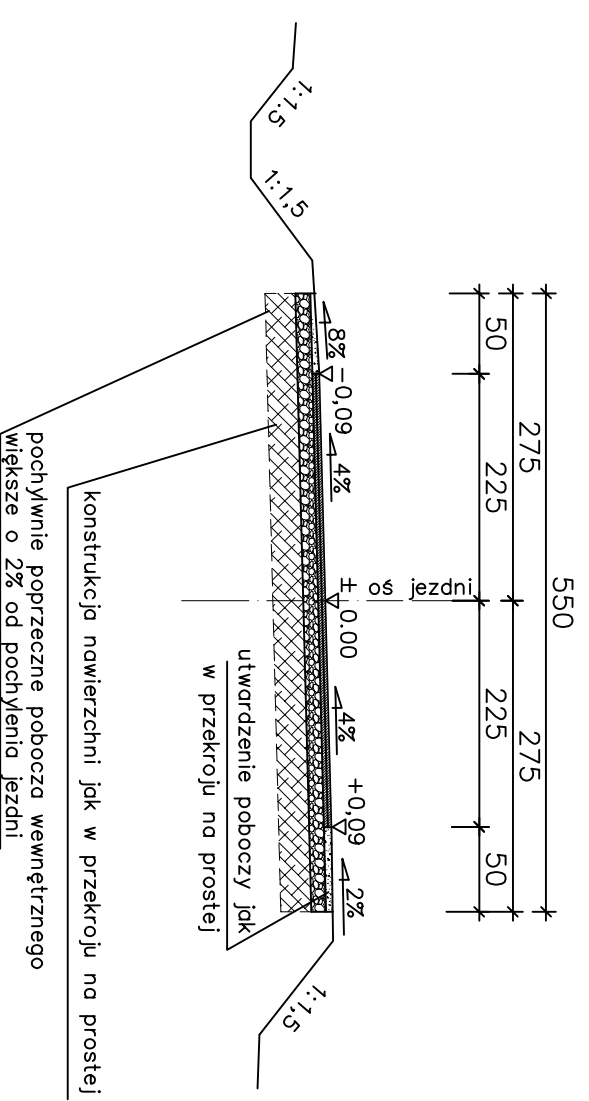

ARCHIKOM Biuro Projektowe		Inwestor : Gmina Czarna	
Temat : Przebudowa drogi gminnej Grabiny "Byszczówka" dz. nr ewid. 495/4 w m. Grabiny; gm. Czarna			
Nazwa rysunku :	PRZEKROJE NORMALNE	Nr rys.:	2
Funkcja :	Imię i nazwisko / nr uprawnień :	Data	Podpis
Opracował :	mgr inż. Marek Drechny	październik 2015r.	
Projektował :	mgr inż. Bogusław Czarnik upr. proj. 120/99	październik 2015r.	